



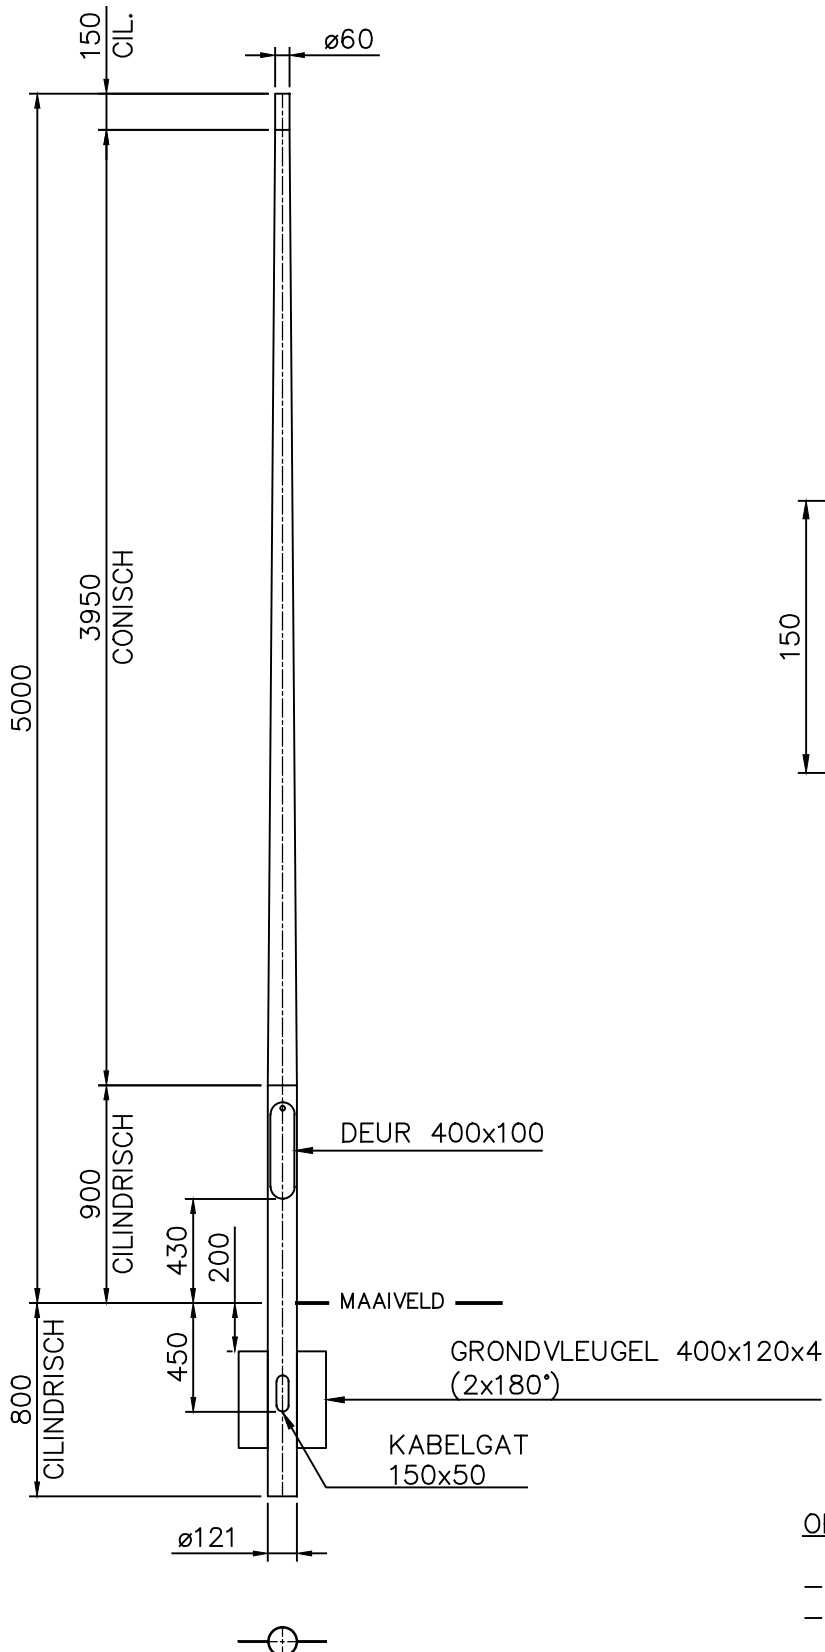

DETAIL TOP.

schaal 1:4

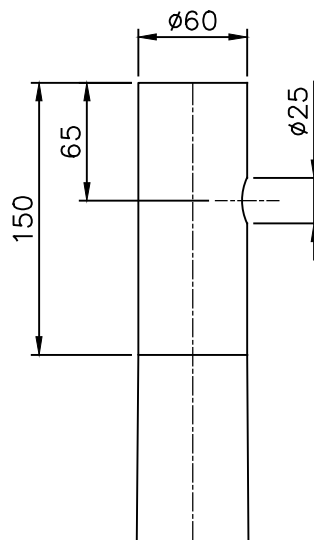


DETAILS

DEUR AFMETINGEN:	H=400 B=100
DEUR :	DR02
SLOT :	ST06
BINNENWERK :	BW01
VARIABLE :	WAARDE :
-	-
-	-

OPPERVLAKTE BEHANDELING:

- THERMISCH VERZINKT VLGS. EN ISO 1461.
- GRONDSTUK V.V. NOXYDE TOT 0.2 MTR BOVEN HET MAAIVELD MET EEN DROGE LAAGDIKTE VAN 150 MICRON.

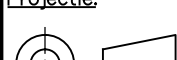C	—	—	—	Bijz.: —				P.M.F. Machinefabriek Veendam B.V. POSTBUS 290 NL-9640 AG VEENDAM Tel. (+31) 598-613290 Fax. (+31) 598-621089	
B	GRONDVLEUGEL REVISIE	30-05-2017	PW	Schaal:	1: 30	Datum:			
A	GRONDVLEUGELS EN BW	12-03-2014	PW	Getek.:	MWR	21-01-2005			
Wijz. Omschrijving		Datum:	Par:	— —					
Deze tekening is eigendom van PMF Machinefabriek Bergum B.V. en mag zonder haar toestemming niet worden gebruikt, gekopieerd en/of aan derden ter beschikking worden gesteld. Auteursrechten voorbehouden volgens de wet. 		<u>Amerikaanse Projectie:</u>		BENAMING LICHTMAST-RCR-GV-BGL 5 MTR-TOP ø60 TYPE K5 SPECIAL			ARTIKEL NR. 2930-11-G7		
							TEKENING NR. A4-2930V		
							WJZ B		