


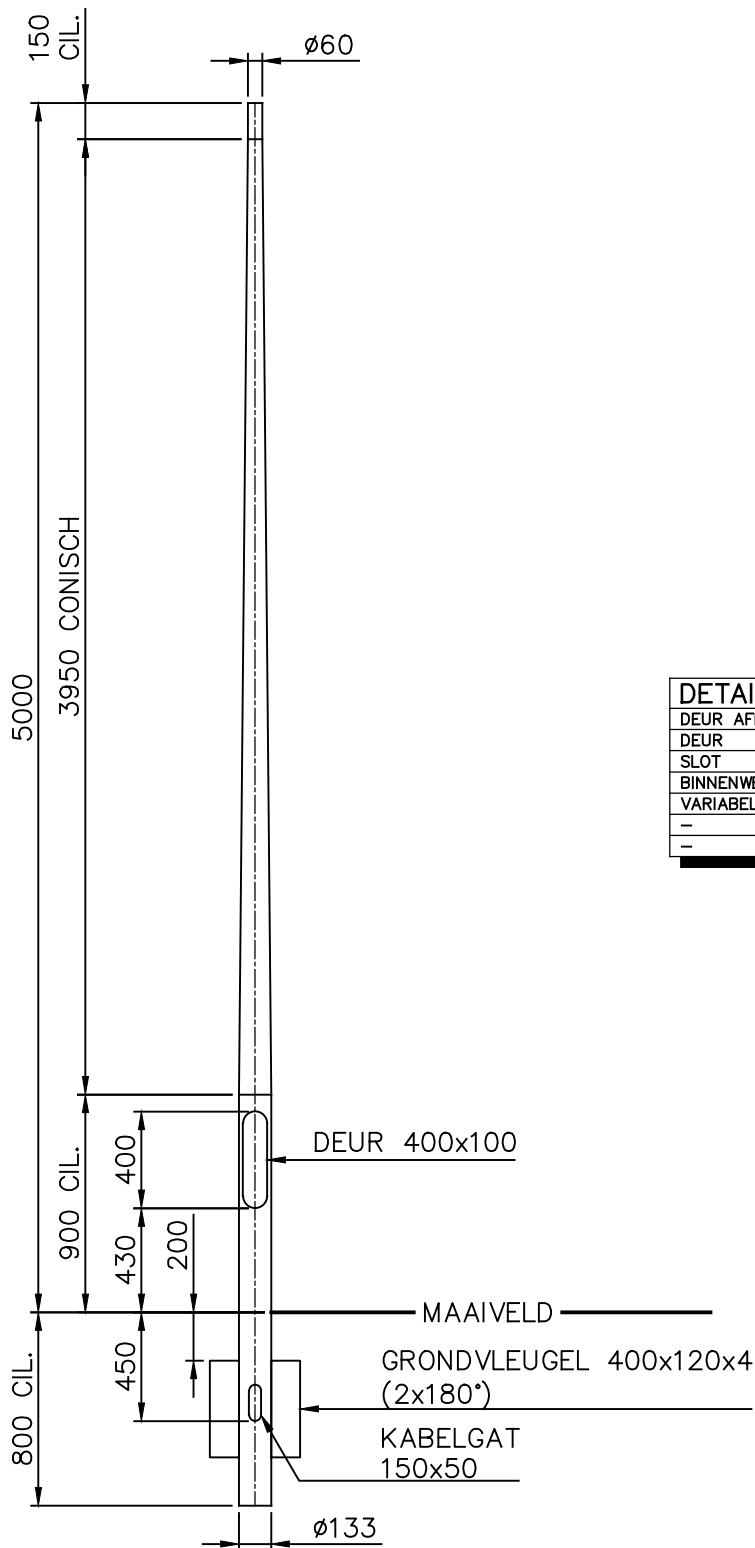


DETAILS		
DEUR AFMETINGEN:	H=400	B=100
DEUR :	DR02	
SLOT :	ST06	
BINNENWERK :	BW01	
VARIABELE :	WAARDE :	
-	-	
-	-	

UIT 1 BUIS GETROKKEN

OPPERVLAKTE BEHANDELING:

- THERMISCH VERZINKT VLGS. EN ISO 1461.
- GRONDSTUK V.V. NOXYDE TOT 0.2 MTR BOVEN HET MAAIVELD MET EEN DROGE LAAGDIKTE VAN 150 MICRON.

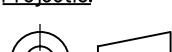C	—	—	—	Bijz.: —				P.M.F. Machinefabriek Veendam B.V. POSTBUS 290 NL-9640 AG VEENDAM Tel. (+31) 598-613290 Fax. (+31) 598-621089	
B	GRONDVLEUGEL REVISIE	31-05-2017	PW	Schaal:	1: 30	Datum:			
A	GRONDVLEUGELS EN BW	12-03-2014	PW	Getek.:	MWR	22-11-2005			
Wijz.	Omschrijving	Datum:	Par:	— — — —					
Deze tekening is eigendom van PMF Machinefabriek Bergum B.V. en mag zonder haar toestemming niet worden gebruikt, gekopieerd en/of aan derden ter beschikking worden gesteld. Auteursrechten voorbehouden volgens de wet. 		<u>Amerikaanse Projectie:</u>		BENAMING LICHTMAST-RCR-GV-BGL 5 MTR-TOP ø60 —			ARTIKEL NR. 2535-11-G7		
							TEKENING NR. A4-2535V		
							WJZ B		