


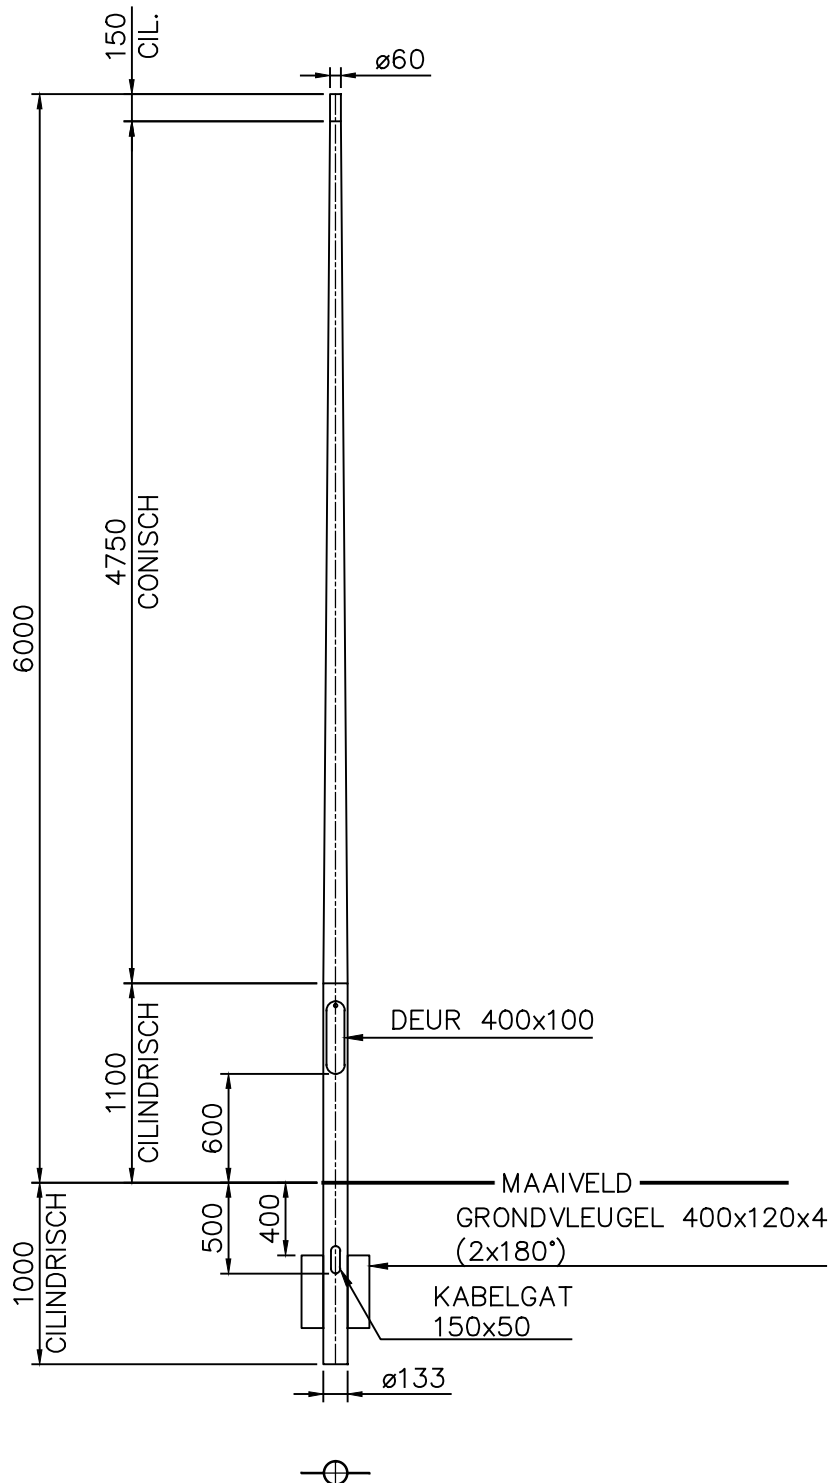

DETAILS		
DEUR AFMETINGEN:	H=400	B=100
DEUR :	DR02	
SLOT :	ST06	
BINNENWERK :	BW01	
VARIABLE :	WAARDE :	
-	-	
-	-	

UIT 1 BUIS GETROKKEN

OPPERVLAKTE BEHANDELING:

- THERMISCH VERZINKT VLGS. EN ISO 1461.
- GRONDSTUK V.V. NOXYDE TOT 0.25 MTR BOVEN HET MAAIVELD MET EEN DROGE LAAGDIKTE VAN 150 MICRON.

C	-	-	-	Bijz.:						
B	-	-	-	Schaal:	1:40	Datum:				
A	GRONDVLEUGEL REVISIE	31-05-2017	PW	Getek.:	PW	07-03-2014				
Wijz.	Omschrijving	Datum:	Par:							
Deze tekening is eigendom van PMF Machinefabriek Bergum B.V. en mag zonder haar toestemming niet worden gebruikt, gekopieerd en/of aan derden ter beschikking worden gesteld. Auteursrechten voorbehouden volgens de wet.		Amerikaanse Projectie:		BENAMING		LICHTMAST-RCR-GV-BGL 6M-TOP Ø60 TYPE K6 PT 2014		ARTIKEL NR. 4044-11-G0		
								TEKENING NR. A4-4044V		WJZ A



**P.M.F. Machinefabriek
Veendam B.V.**

POSTBUS 290
NL-9640 AG VEENDAM
Tel. (+31) 598-613290
Fax. (+31) 598-621089