


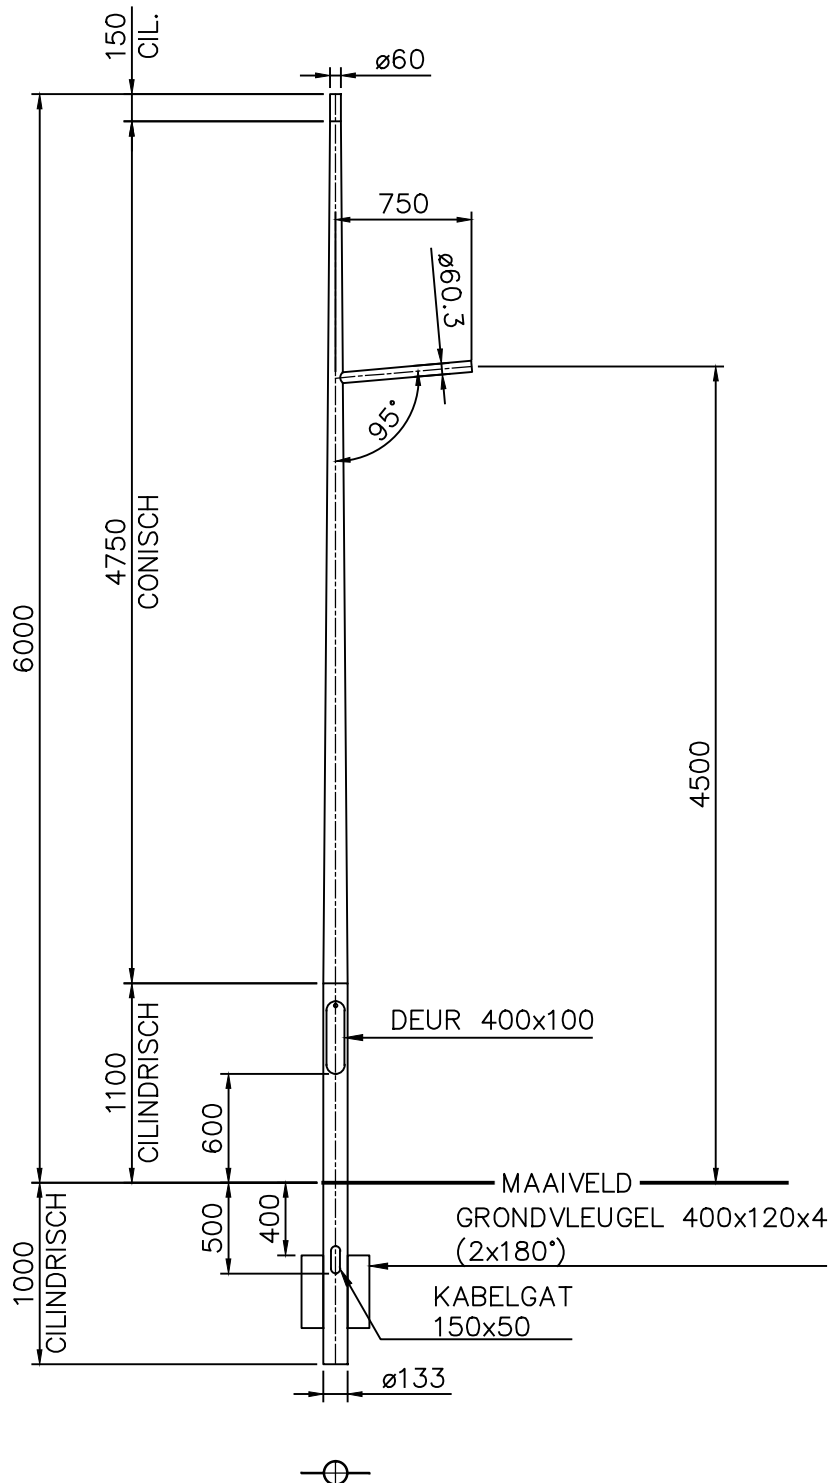

DETAILS

DEUR AFMETINGEN:	H=400 B=100
DEUR :	DR02
SLOT :	ST06
BINNENWERK :	BW01
VARIABLE :	WAARDE :
-	-
-	-

UIT 1 BUIS GETROKKEN

OPPERVLAKTE BEHANDELING:

- THERMISCH VERZINKT VLGS. EN ISO 1461.
- GRONDSTUK V.V. NOXYDE TOT 0.25 MTR BOVEN HET MAAIVELD MET EEN DROGE LAAGDIKTE VAN 150 MICRON.

C	-	-	-	Bijz.:					
B	-	-	-	Schaal:	1:40	Datum:			
A	-	-	-	Getek.:	PW	28-06-2017			
Wijz.	Omschrijving	Datum:	Par:						
Deze tekening is eigendom van PMF Machinefabriek Bergum B.V. en mag zonder haar toestemming niet worden gebruikt, gekopieerd en/of aan derden ter beschikking worden gesteld. Auteursrechten voorbehouden volgens de wet.		Amerikaanse Projectie:		BENAMING		LICHTMAST-RCR-GV-BGL 6M-1xLPH 4.5M 1x750-5°-TYPE K6 FIETSPAD		ARTIKEL NR. 4609-12-G0	
								TEKENING NR. A4-4609V	
								WJZ -	



P.M.F. Machinefabriek Veendam B.V.

POSTBUS 290
NL-9640 AG VEENDAM
Tel. (+31) 598-613290
Fax. (+31) 598-621089