



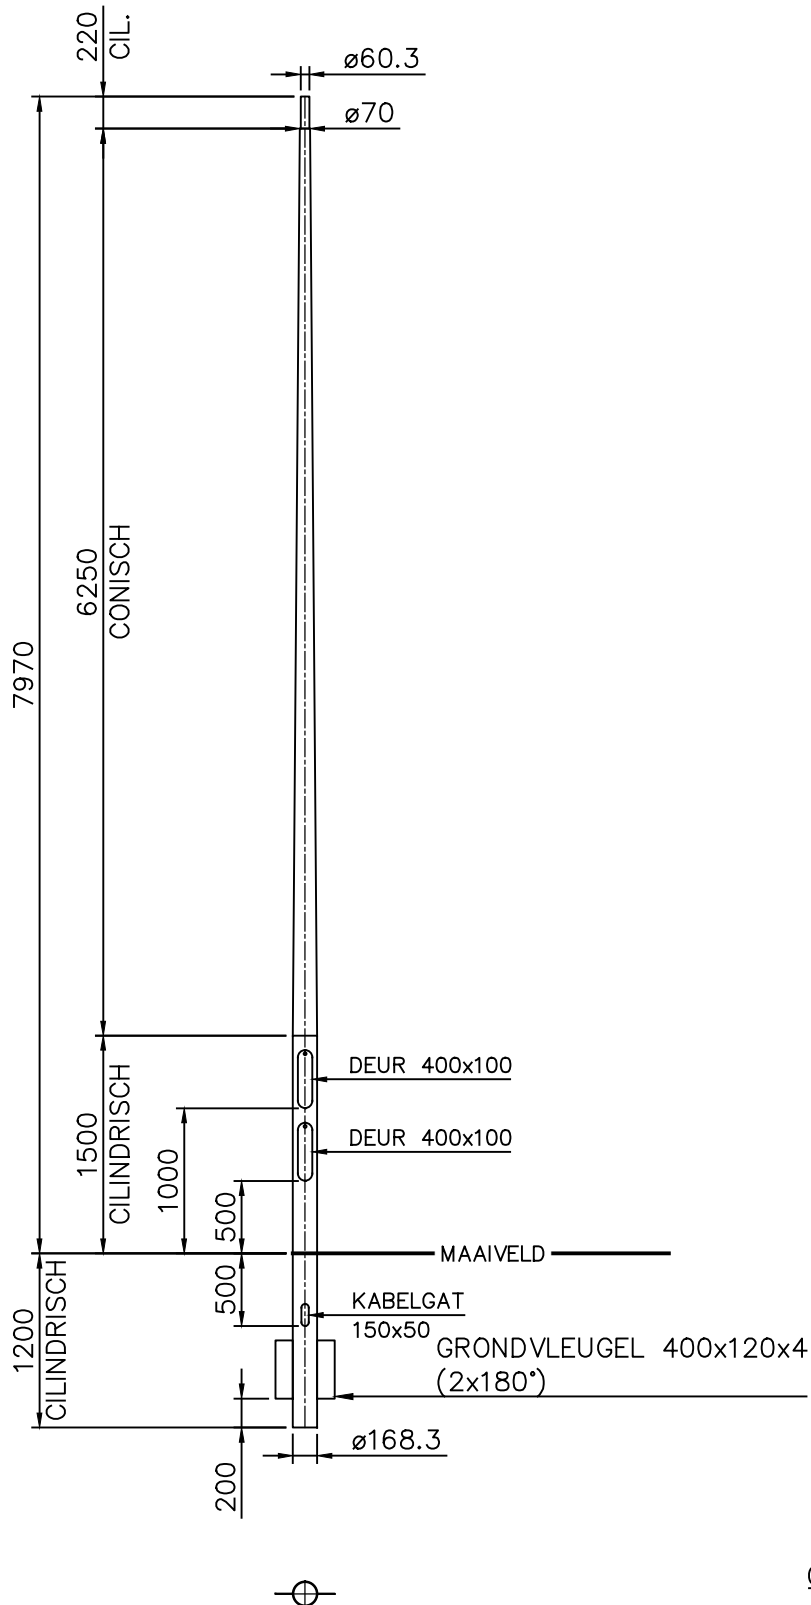

DETAILS		
DEUR AFMETINGEN:	H=400	B=100
DEUR	:	DR02
SLOT	:	ST06
BINNENWERK	:	BW01
VARIABELE :	WAARDE :	
-	-	
-	-	

DETAIL TOP
Schaal 1:5

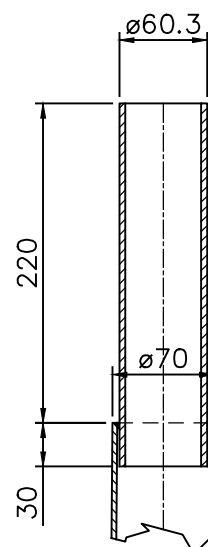

UIT 1 BUIS GETROKKEN

OPPERVLAKTE BEHANDELING:

- THERMISCH VERZINKT VLGS. EN ISO 1461.
- GRONDSTUK V.V. NOXYDE TOT 0.25 MTR BOVEN HET MAAIVELD MET EEN DROGE LAAGDIKTE VAN 150 MICRON.

C	-	-	Bijz.:			
B	-	-	Schaal:	1:50	Datum:	
A	GRONDVLEUGEL REVISIE	07-06-2017	PW	Getek.:	PW	08-12-2014
Wijz.	Omschrijving	Datum:	Par:			
Deze tekening is eigendom van PMF Machinefabriek Bergum B.V. en mag zonder haar toestemming niet worden gebruikt, gekopieerd en/of aan derden ter beschikking worden gesteld. Auteursrechten voorbehouden volgens de wet.		Amerikaanse Projectie:				
				BENAMING		
				LICHTMAST-RCR-GV-BGL 7.97M-TOP Ø70/Ø60		
				TYPE K8 DUBBELE DEUR-2014		
				ARTIKEL NR. 4183-11-GO		
				TEKENING NR. A4-4183V		WJZ A



**P.M.F. Machinefabriek
Veendam B.V.**

POSTBUS 290
NL-9640 AG VEENDAM
Tel. (+31) 598-613290
Fax. (+31) 598-621089