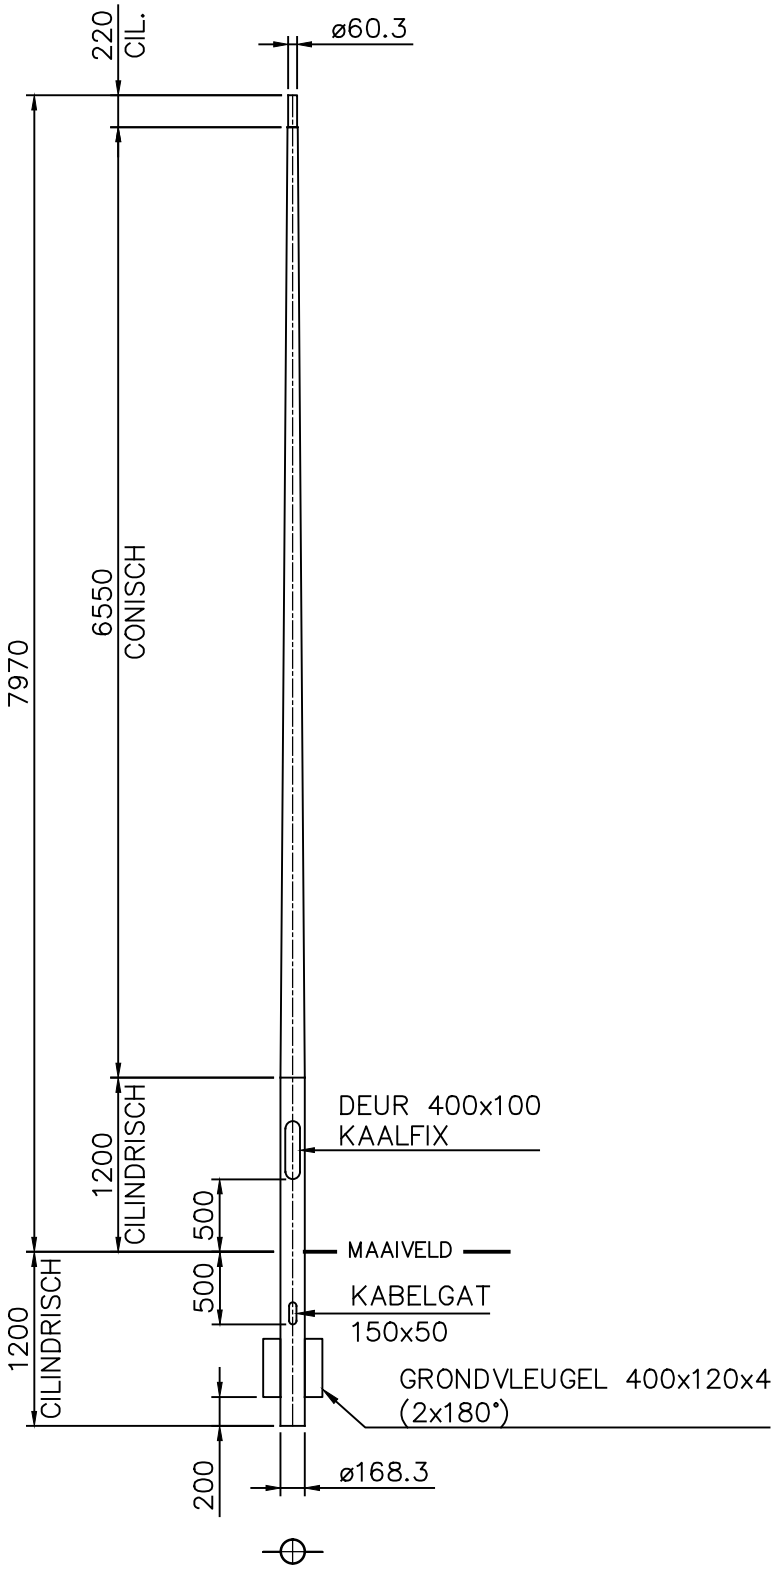

DETAILS		
DEUR AFMETINGEN:	H=400	B=100
DEUR :	DR02	
SLOT :	ST06	
BINNENWERK :	BW01	
VARIABELE :	WAARDE :	
–	–	
–	–	

Detail top.

schaal 1:5

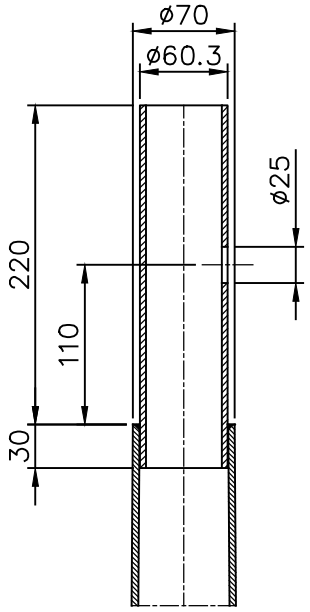

UIT 1 BUIS GETROKKEN

OPPERVLAKTE BEHANDELING:

– THERMISCH VERZINKT VLGS. EN ISO 1461.
– GRONDSTUK V.V. NOXYDE TOT 0.25 MTR BOVEN HET MAAIVELD MET EEN DROGE LAAGDIKTE VAN 150 MICRON.

C	–	–	–	Bijz.: –		
B	GRONDVELUGEL REVISIE	01–06–2017	PW	Schaal:	1:40	Datum:
A	GRONDVLEUGELS EN BW	11–03–2014	PW	Getek.:	MWR	21–01–2005
Wijz.	Omschrijving	Datum:	Par:	Gezien:	–	–
Auteursrechten voorbehouden volgens de wet				Goedgek.:	–	–

P.M.F. Machinefabriek Veendam B.V.
Postbus 290
NL–9640 AG Veendam
Tel. (+31) 598–613290
Fax. (+31) 598–621089

Tenzij anders op tek. aangeg. is van toepassing:
NEN–EN40*
NEN–3546

BENAMING
LICHTMAST–RCR–GV–BGL 7,97M–TOP ø70/ø60
TYPE K8 SPECIAL

ARTIKEL NR: 2929–11–G0
TEKENING NR: A4–2929V
WIJZ: B