
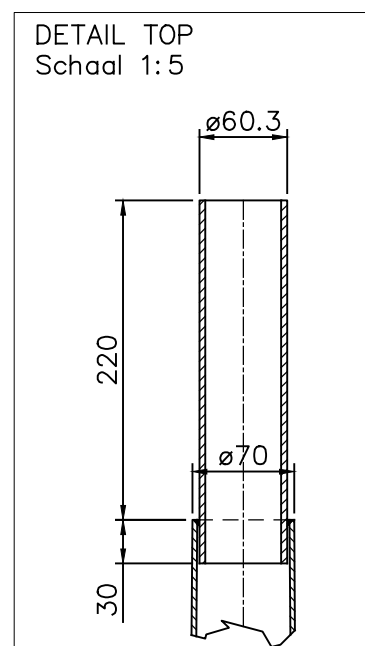


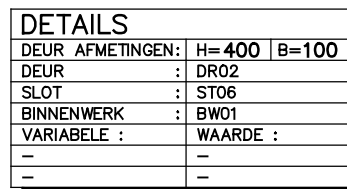

- THERMISCH VERZINKT VLGS. EN ISO 1461.
- GRONDSTUK V.V. NOXYDE TOT 0.25 MTR BOVEN HET MAAVELD MET EEN DROGE LAAGDIKTE VAN 150 MICRON.

C	—	—	Bijz.:				P.M.F. Machinefabriek Veendam B.V.	
B	—	—	Schaal:	1:50	Datum:		POSTBUS 290 NL-9640 AG VEENDAM	
A	—	—	Getek.:	PW	28-06-2017		Tel. (+31) 598-613290 Fax. (+31) 598-621089	
Wijz. Omschrijving		Datum:	Par:					
Deze tekening is eigendom van PMF Machinefabriek Bergum B.V. en mag zonder haar toestemming niet worden gebruikt, gekopieerd en/of aan derden ter beschikking worden gesteld. Auteursrechten voorbehouden volgens de wet.		<u>Amerikaanse Projectie:</u> 		<u>BENAMING</u> LICHTMAST—RCR—GV—BGL 7.97M—1xLPH 4.5M— 1x750—5°—TYPE K8 FIETSPAD			<u>ARTIKEL NR.</u> 4610—12—G0	
							<u>TEKENING NR.</u> A4—4610V	<u>WIJZ</u> —