



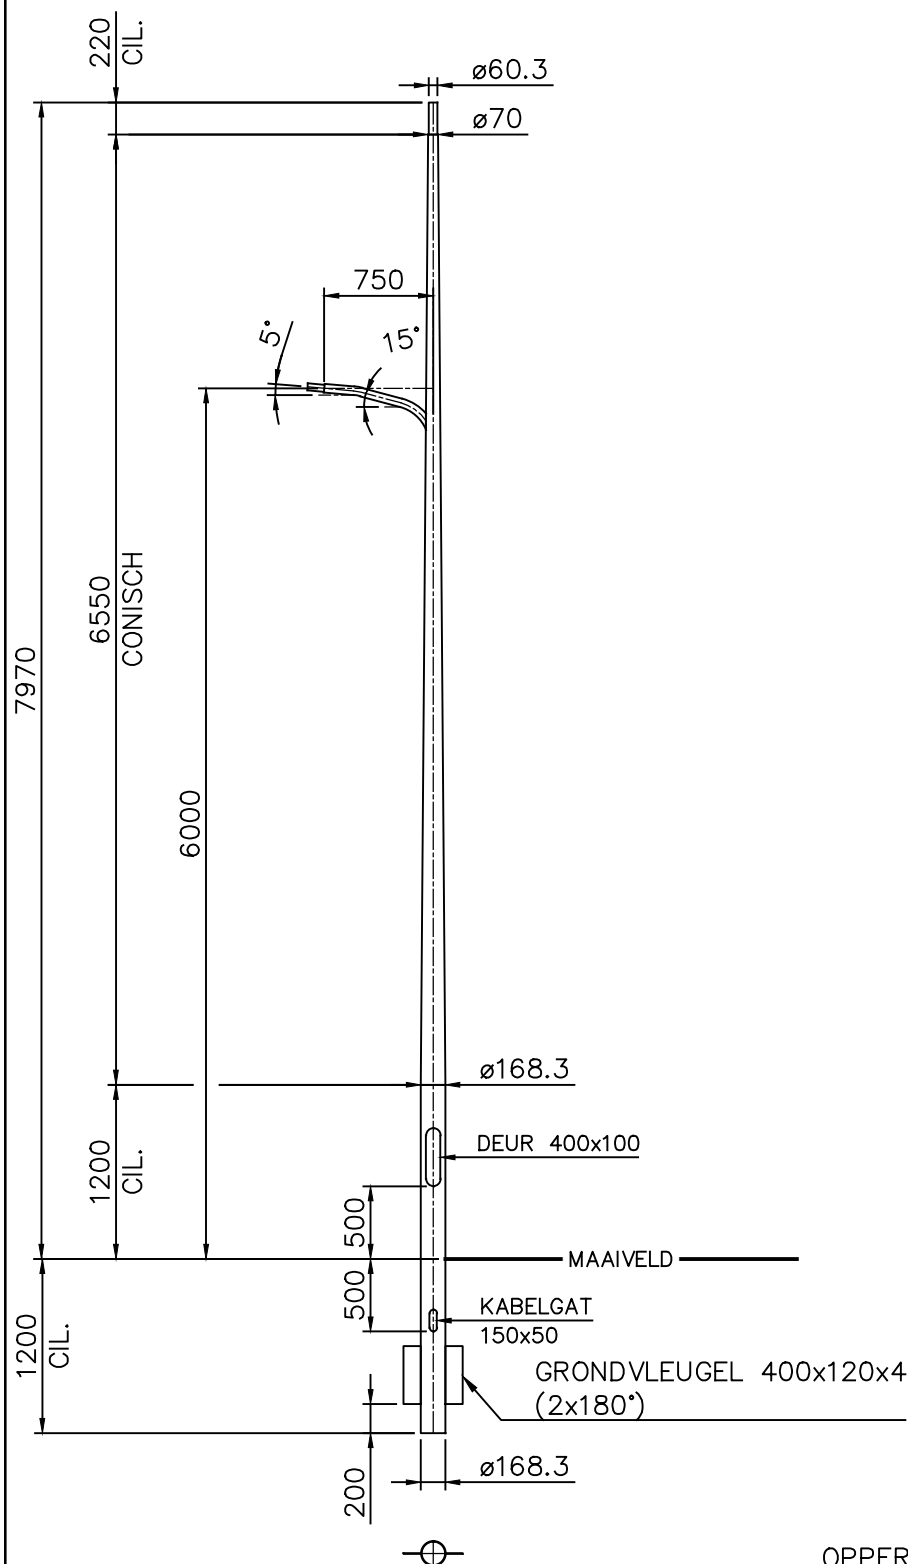

DETAILS		
DEUR AFMETINGEN:	H=400	B=100
DEUR	: DR02	
SLOT	: ST06	
INNENWERK	: BW01	
VARIABELE	: WAARDE	
-	-	
-	-	

DETAIL TOP
Schaal 1:5

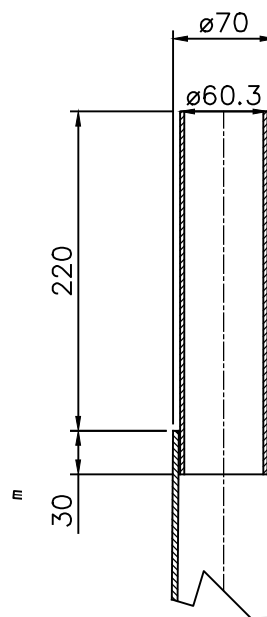

UIT 1 BUIS GETROKKEN

OPPERVLAKTE BEHANDELING:

- THERMISCH VERZINKT VLGS. EN ISO 1461.
- GRONDSTUK V.V. NOXYDE TOT 0.25 MTR BOVEN HET MAAIVELD MET EEN DROGE LAAGDIKTE VAN 150 MICRON.

C	-	-	-	Bijz.:	
B	GRONDVLEUGEL REVISIE	01-06-2017	PW	Schaal:	1:50
A	GRONDVLEUGELS EN BW	11-03-2014	PW	Getek.:	PW
Wijz. Omschrijving		Datum:	Par:	02-11-2010	
Deze tekening is eigendom van PMF Machinefabriek Bergum B.V. en mag zonder haar toestemming niet worden gebruikt, gekopieerd en/of aan derden ter beschikking worden gesteld. Auteursrechten voorbehouden volgens de wet.		Amerikaanse Projectie:		BENAMING	
				LICHTMAST-RCR-GV-BGL 7.97 M-TOP Ø70/Ø60	
				1x LPH 6 M	



**P.M.F. Machinefabriek
Veendam B.V.**

POSTBUS 290
NL-9640 AG VEENDAM
Tel. (+31) 598-613290
Fax. (+31) 598-621089

ARTIKEL NR:
3610-13-G0

TEKENING NR:
A--3610V

WJZ
B