
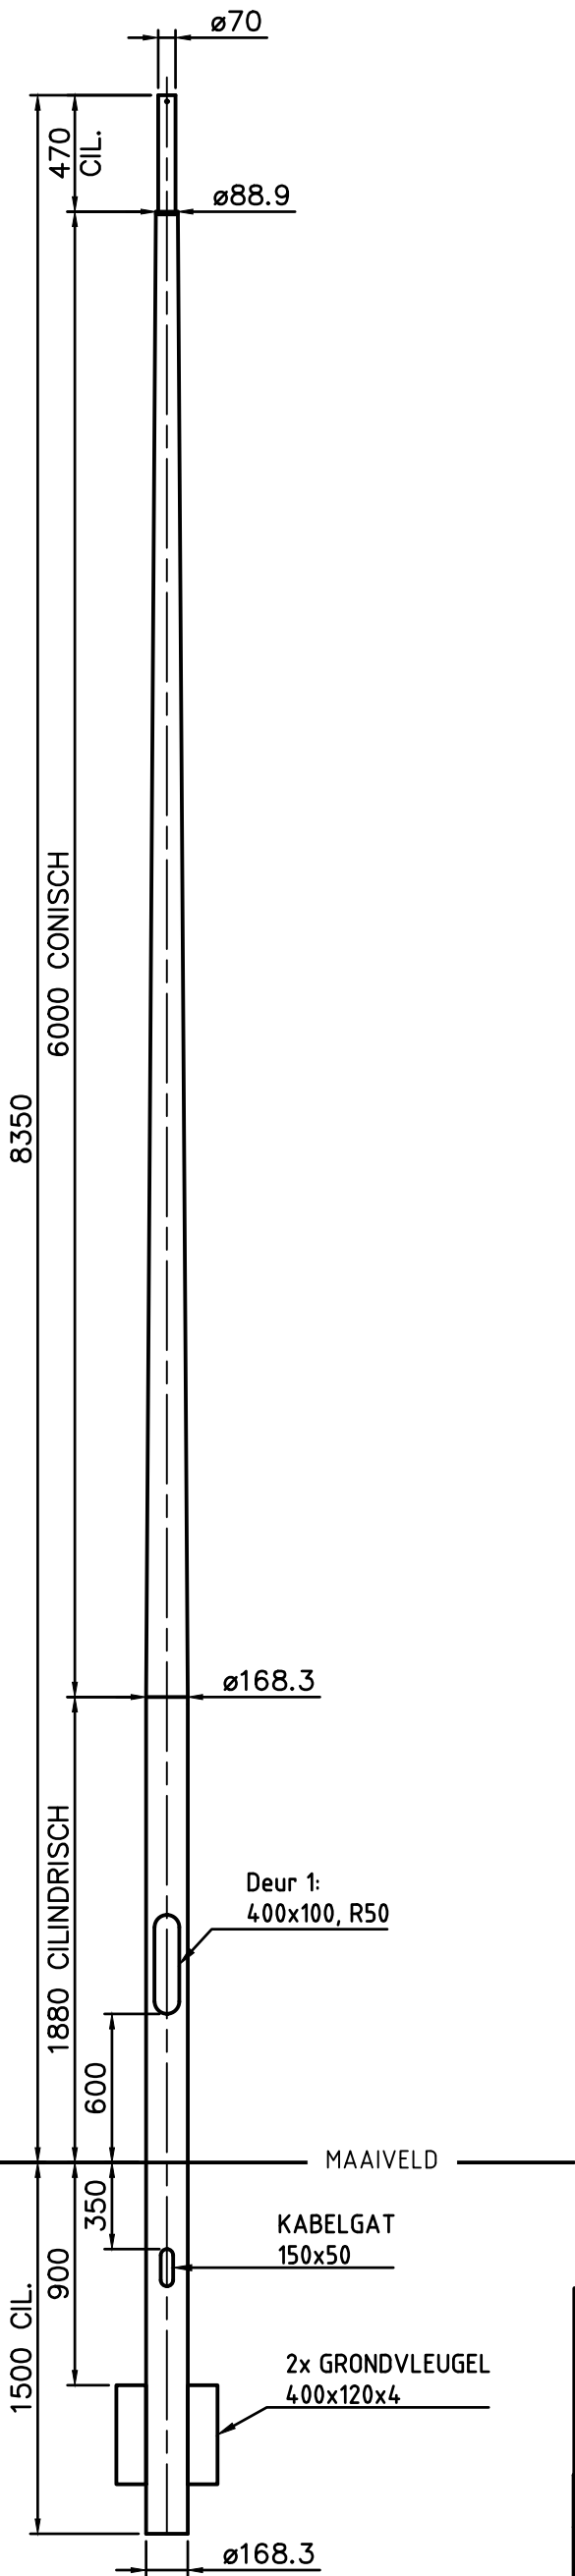


Uit 1 buis naadloos getrokken

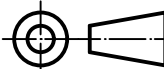

Details deur no: 1			
Afmetingen:	H=400	B=100	R=50
Deur:	68-DEUSRB01		
Binnenwerk:	68-BIMZSG03		
Sluiting:	68-SLKR6R01		
Variabele:	Waarde:		
-	-		
-	-		

Oppervlaktebehandeling:		G0		
- Thermisch verzinkt volgens en iso 1461 - Grondstuk behandeld met noxyde tot 0.25 m boven maaiveld met een droge laagdikte van 150 micron				
INDIEN NIET ANDERS OP TEKENING AANGEGEVEN:		TOLERANTIES: NEN-ISO 2768-c en NEN-EN40-2	EN40-5	
 STALEN MASTEN Postbus 13 9250 AA BURGUM Nederland Telefoon: +31 (0)511 - 46 38 15 Email: bergum@pmf.nl Internet: www.pmf.nl	Getekend:	HDV	Deze tekening is eigendom van PMF Machinefabriek Bergum B.V. Het zonder schriftelijke toestemming kopiëren, reproduceren of publiceren van (een deel van) deze tekening geeft PMF het recht tot een opeisbare boete van € 1.250,00 per tekening per overtredding. Auteursrechten voorbehouden volgens de wet. 	
	Datum:	11-3-2014		
	Schaal:	1:30		
	Maateenheid:	mm		
	Gewicht (kg):	168.06	Uitwendig oppervlak (m²):	4.520
	Lengte (mm):	9850	Materiaal, tenzij anders aangegeven:	S235
	Benaming: LM-RCR-GV-BGL 8.35M-PTø70x470-K9			
	Tekeningnummer: 1301895G0		Blad: 1/1	Revisie: 1