
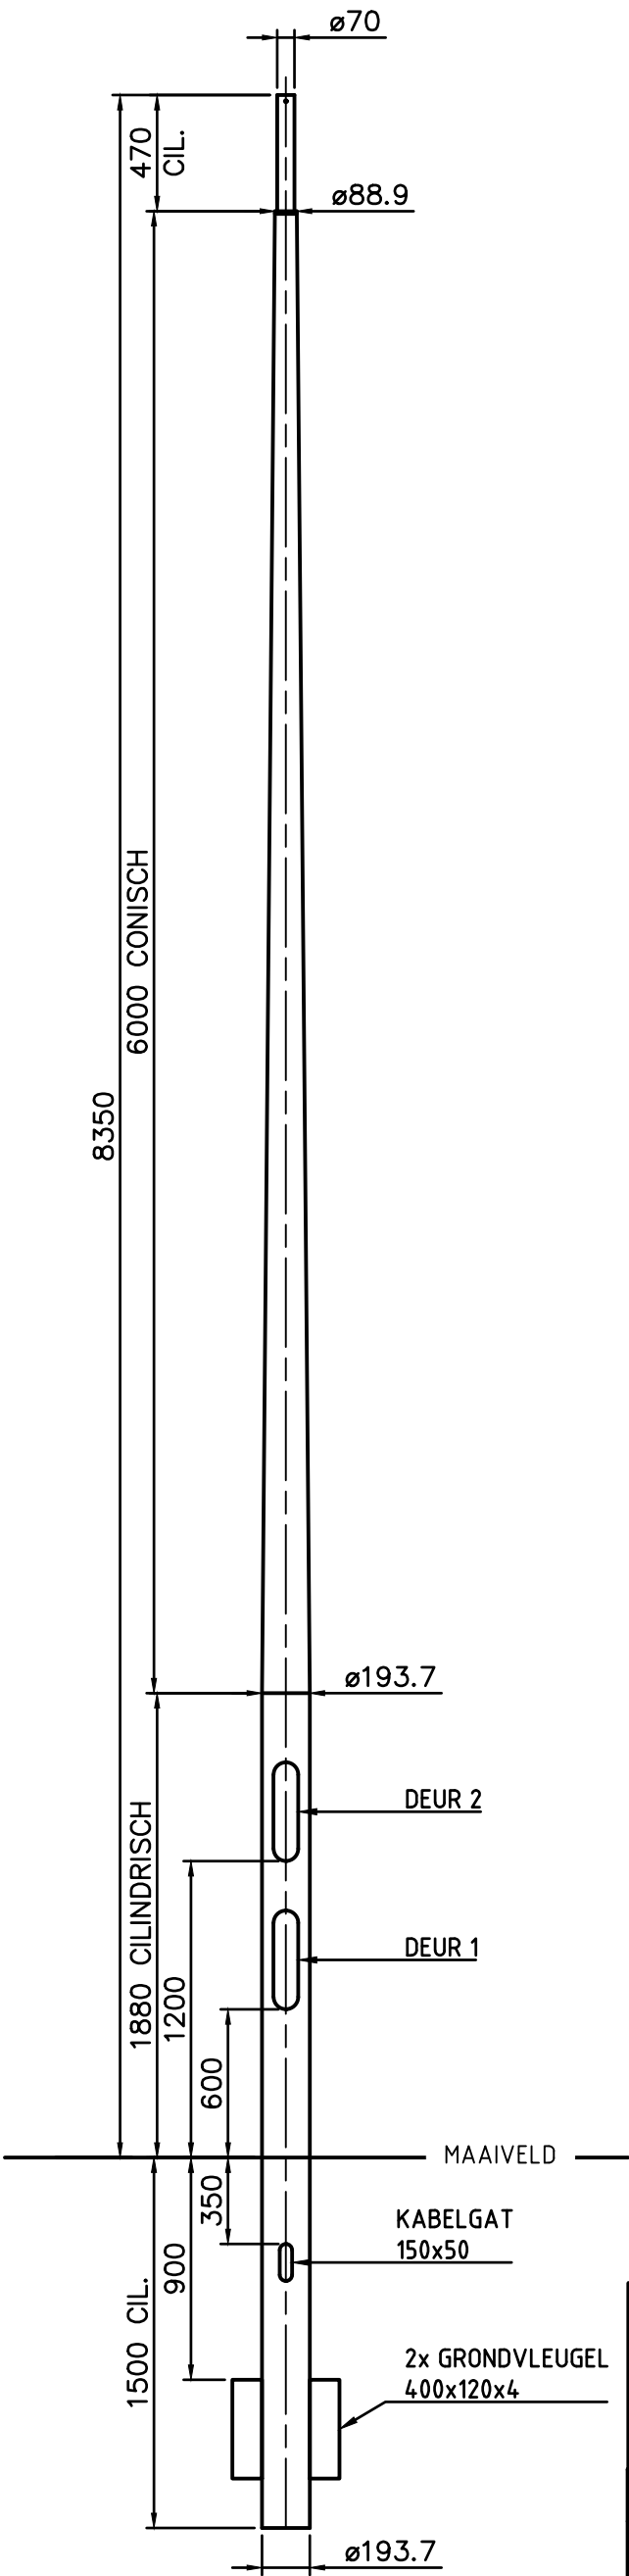


Uit 1 buis naadloos getrokken

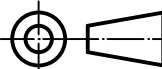

Details deur no: 1 + 2			
Afmetingen:	H=400	B=100	R=50
Deur:	68-DEUSRB01		
Binnenwerk:	68-BIMMSG04		
Sluiting:	68-SLKR6R01		
Variabele:	Waarde:		
-	-		
-	-		

Oppervlaktebehandeling:		G0				
- Thermisch verzinkt volgens en iso 1461 - Grondstuk behandeld met noxyde tot 0.25 m boven maaiveld met een droge laagdikte van 150 micron						
INDIEN NIET ANDERS OP TEKENING AANGEGEVEN:		TOLERANTIES: NEN-ISO 2768-c en NEN-EN40-2		EN40-5		
 STALEN MASTEN Postbus 13 9250 AA BURGUM Nederland Telefoon: +31 (0)511 - 46 38 15 Email: bergum@pmf.nl Internet: www.pmf.nl	Getekend:		HDV		Deze tekening is eigendom van PMF Machinefabriek Bergum B.V. Het zonder schriftelijke toestemming kopiëren, reproduceren of publiceren van (een deel van) deze tekening geeft PMF het recht tot een opeisbare boete van € 1.250,00 per tekening per overtreding. Auteursrechten voorbehouden volgens de wet. ISO 128 	
	Datum:		11-3-2014			
	Schaal:		1:30			
	Maateenheid:		mm		Uitwendig oppervlak (m²):	
	Gewicht (kg):		189.44			
	Lengte (mm):		9850		Materiaal, tenzij anders aangegeven:	S235
	Benaming: LM-RCR-GV-BGL 8.35M-PTø70x470-K9-2D					
	Tekeningnummer: 1301896G0				Blad:	1/1
					Revisie:	1
					Formaat:	A3