
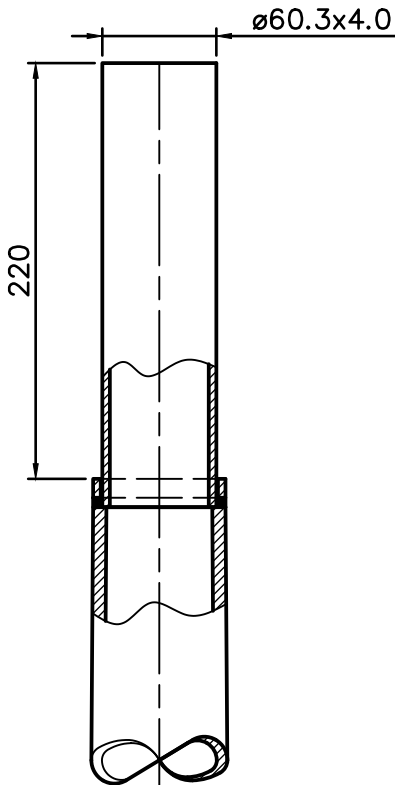
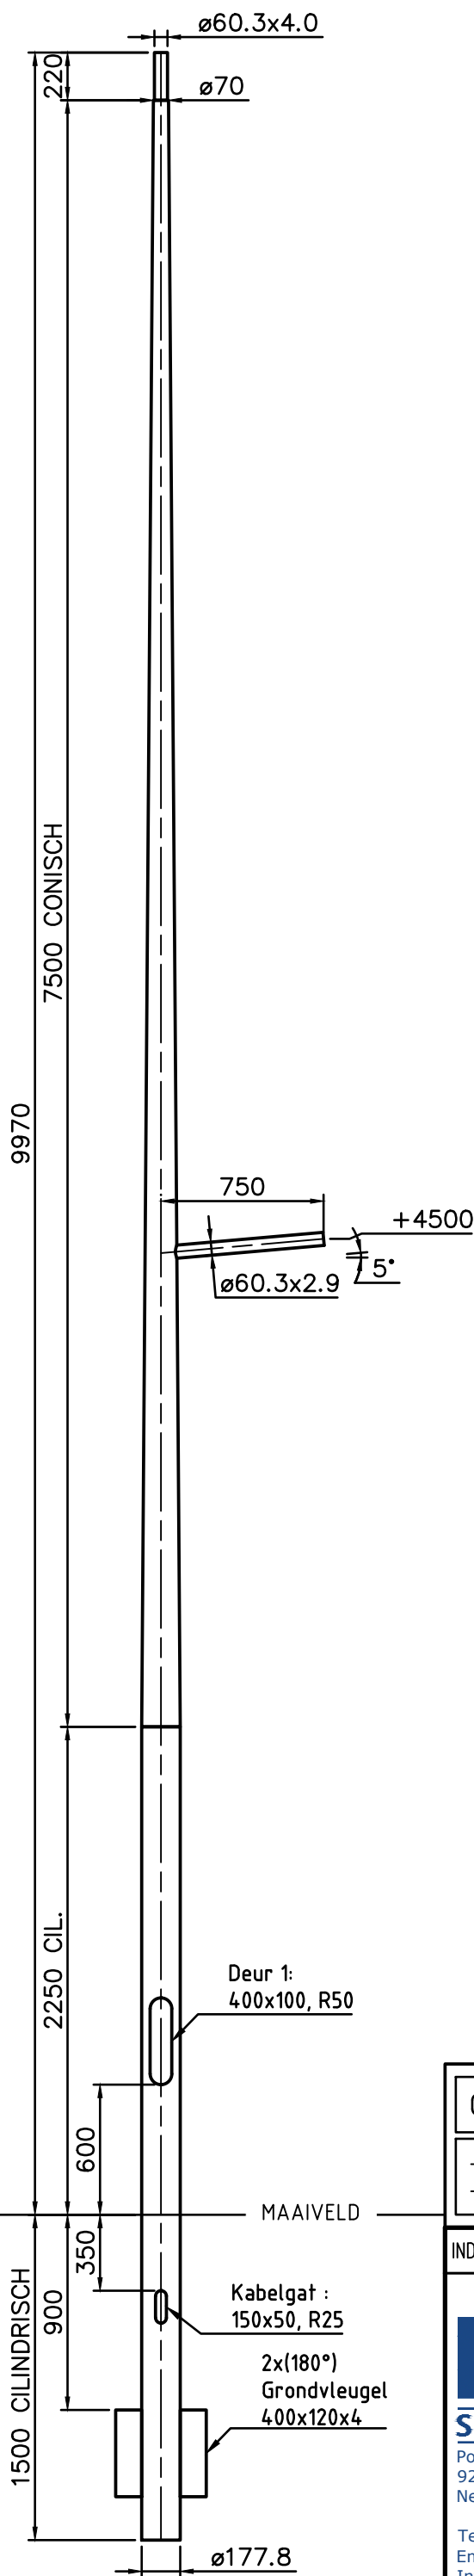


Uit 1 buis naadloos getrokken

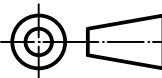

Detail Top (1:4)

Details deur no: 1			
Afmetingen:	H=400	B=100	R=50
Deur:	68-DEUSRB01		
Binnenwerk:	68-BIMMSG04		
Sluiting:	68-SLKR6R01		
Variabele:	Waarde:		
-	-		
-	-		

Oppervlaktebehandeling:		G0			
- Thermisch verzinkt volgens en iso 1461 - Grondstuk behandeld met noxyde tot 0.25 m boven maaiveld met een droge laagdikte van 150 micron					
INDIEN NIET ANDERS OP TEKENING AANGEGEVEN:		TOLERANTIES: NEN-ISO 2768-c en NEN-EN40-2	EN40-5		
 STALEN MASTEN Postbus 13 9250 AA BURGUM Nederland Telefoon: +31 (0)511 - 46 38 15 Email: bergum@pmf.nl Internet: www.pmf.nl	Getekend:	FVDW	Deze tekening is eigendom van PMF Machinefabriek Bergum B.V. Het zonder schriftelijke toestemming kopiëren, reproduceren of publiceren van [een deel van] deze tekening geeft PMF het recht tot een opeisbare boete van € 1.250,00 per tekening per overtreding. Auteursrechten voorbehouden volgens de wet. ISO 128 		
	Datum:	28-6-2017			
	Schaal:	1:30			
	Maateenheid:	mm	Uitwendig oppervlak (m²):	5.383	
	Gewicht (kg):	202.59			
	Lengte (mm):	11470	Materiaal, tenzij anders aangegeven:	S235	
	Benaming: LM-RCR-GV-BGL 9.97M-PT-ø60x220-H/L				
	Tekeningnummer: 1302388G0		Blad: 1/1	Revisie: 0	Formaat: A3