


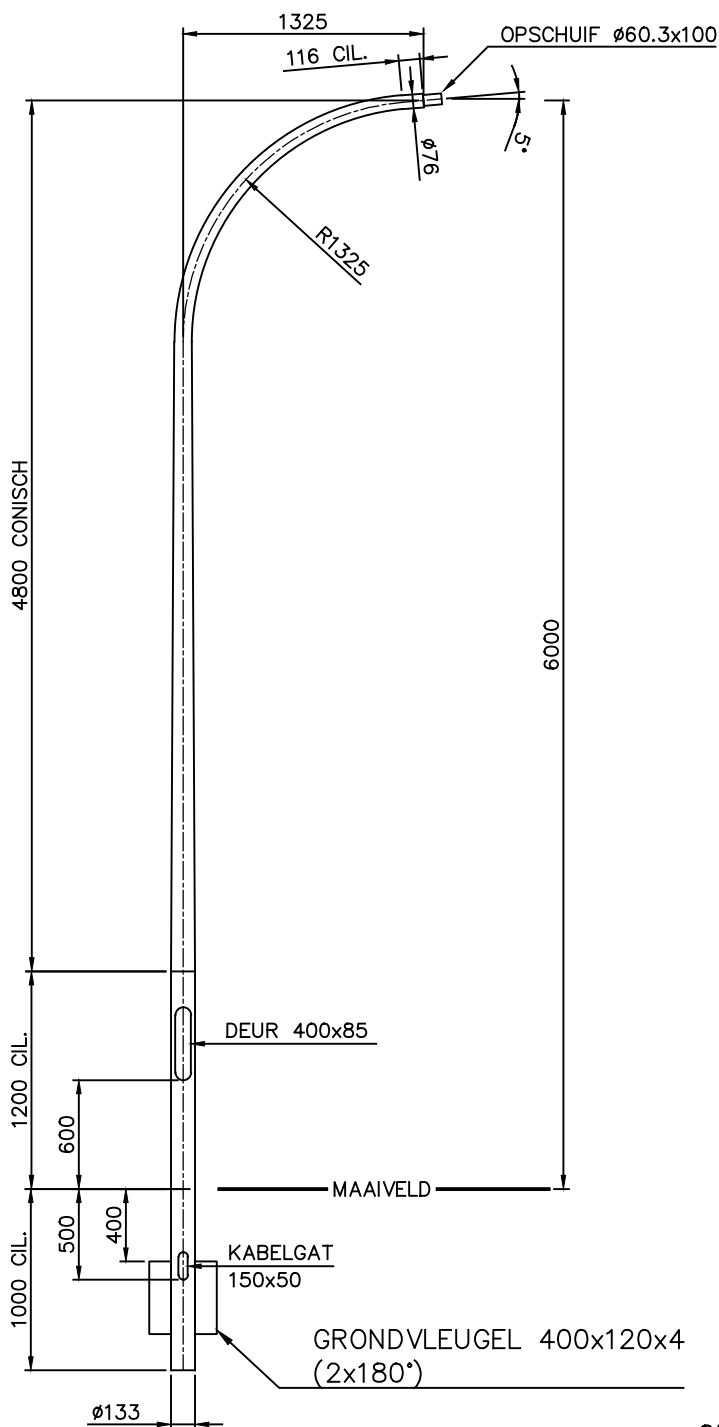


DETAILS		
DEUR AFMETINGEN:	H=400	B=85
DEUR :	DR02	
SLOT :	ST06	
BINNENWERK :	BW01	
VARIABLE :	WAARDE :	
-	-	
-	-	

UIT 1 BUIS GETROKKEN

OPPERVLAKTE BEHANDELING:

- THERMISCH VERZINKT VLGS. EN ISO 1461.
- GRONDSTUK V.V. NOXYDE TOT 0.2 MTR BOVEN HET MAAIVELD MET EEN DROGE LAAGDIKTE VAN 150 MICRON.

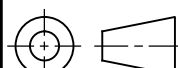C	—	—	—	Bijz.: —				P.M.F. Machinefabriek Veendam B.V. POSTBUS 290 NL-9640 AG VEENDAM Tel. (+31) 598-613290 Fax. (+31) 598-621089	
B	GRONDVLEUGEL REVISIE	08-06-2017	PW	Schaal:	1: 40	Datum:			
A	GRONDVLEUGELS EN BW	14-03-2014	PW	Getek.:	PW	11-03-2009			
Wijz. Omschrijving		Datum:	Par:						
Deze tekening is eigendom van PMF Machinefabriek Bergum B.V. en mag zonder haar toestemming niet worden gebruikt, gekopieerd en/of aan derden ter beschikking worden gesteld. Auteursrechten voorbehouden volgens de wet.				<u>Amerikaanse Projectie:</u>		<u>BENAMING</u>		<u>ARTIKEL NR.</u>	
						LICHTMAST-RCR-GV-LPH 6 MTR-1x1325-5° —		3416-12-G7	
								<u>TEKENING NR.</u>	
								A4-3416V	
								<u>WJZ</u>	
								B	