


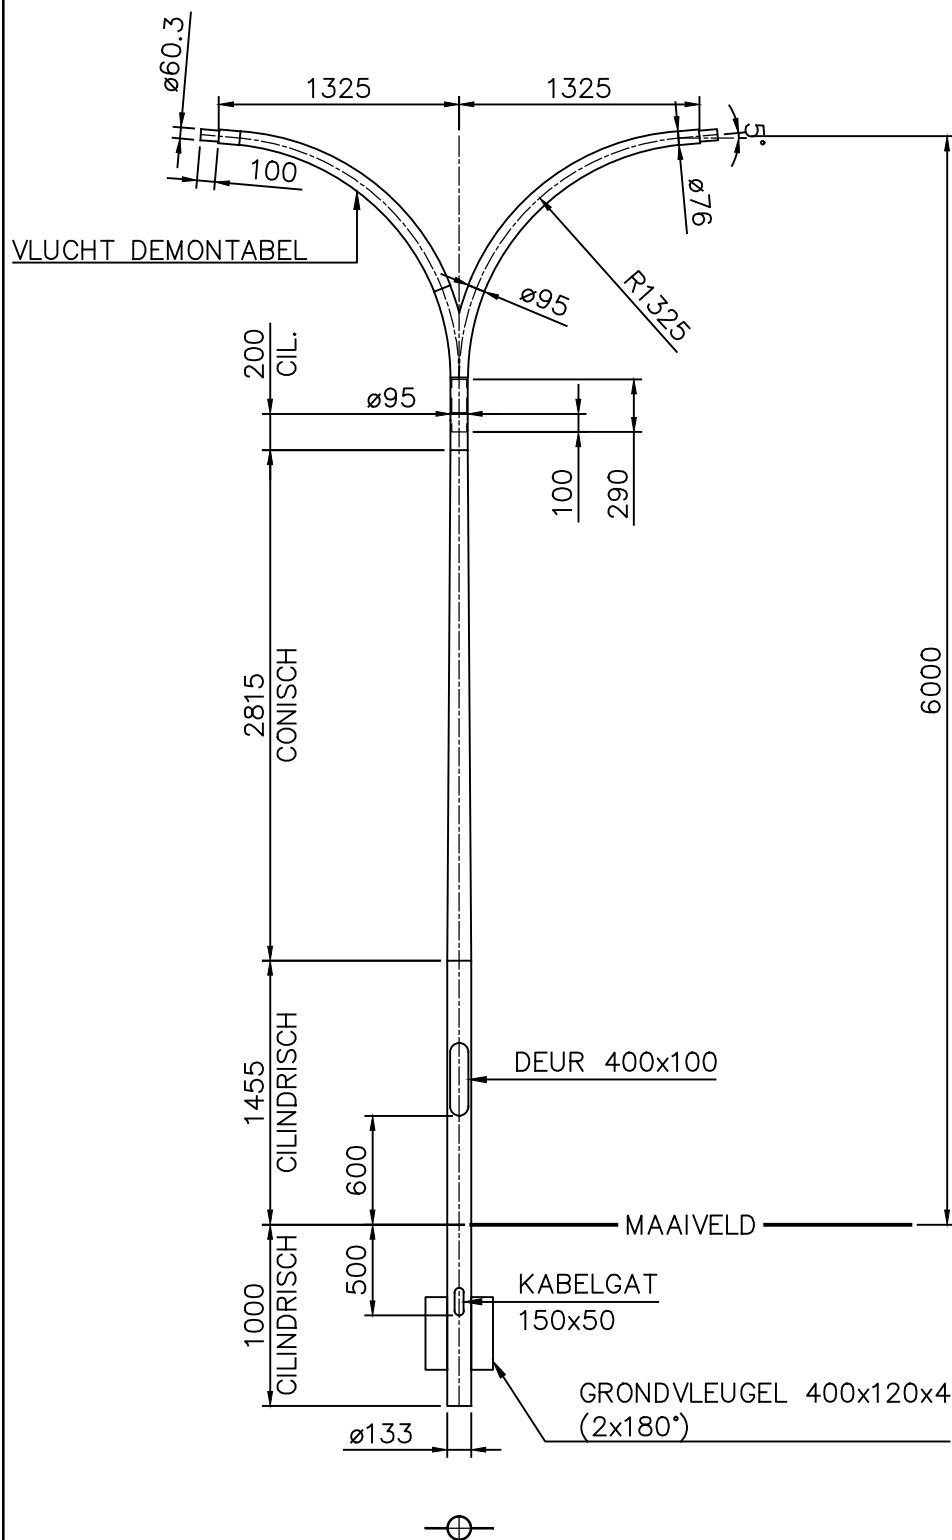

UIT 1 BUIS GETROKKEN

DETAILS

DEUR AFMETINGEN:	H=400	B=100
DEUR :	DR02	
SLOT :	ST06	
BINNENWERK :	BW01	
VARIABLE :	WAARDE :	
-	-	
-	-	

OPPERVLAKTE BEHANDELING:

- THERMISCH VERZINKT VLGS. EN ISO 1461.
- GRONDSTUK V.V. NOXYDE TOT 0.2 MTR BOVEN HET MAAIVELD MET EEN DROGE LAAGDIKTE VAN 150 MICRON.

C	-	-	-	Bijz.:					
B	GRONDVLEUGEL REVISIE	07-06-2017	PW	Schaal:	1: 40	Datum:			
A	GRONDVLEUGELS EN BW	14-03-2014	PW	Getek.:	PW	21-09-2010			
Wijz.	Omschrijving	Datum:	Par:						
Deze tekening is eigendom van PMF Machinefabriek Bergum B.V. en mag zonder haar toestemming niet worden gebruikt, gekopieerd en/of aan derden ter beschikking worden gesteld. Auteursrechten voorbehouden volgens de wet.		Amerikaanse Projectie:		BENAMING		ARTIKEL NR:		WJZ	
				LICHTMAST-RC-GV-LPH 6 M-2x 1325-5°		3593-12-G7		B	
				R=1325-DEMONTABELE UITHOUDER		TEKENING NR:		A--3593V	



**P.M.F. Machinefabriek
Veendam B.V.**

POSTBUS 290
NL-9640 AG VEENDAM
Tel. (+31) 598-613290
Fax. (+31) 598-621089