


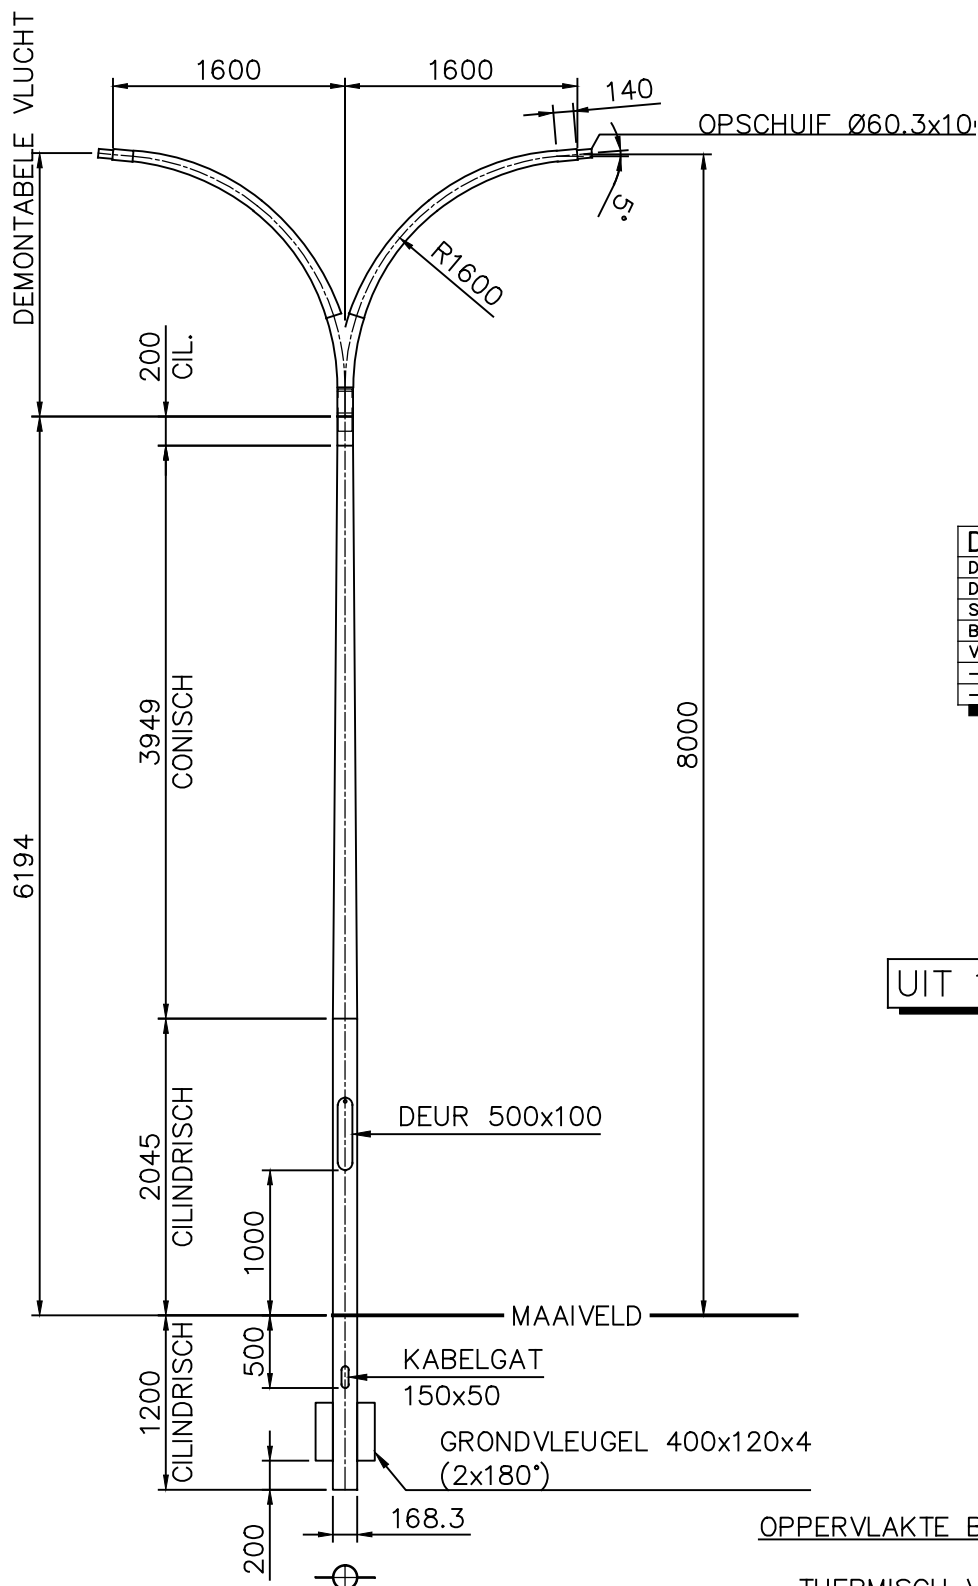

DETAILS

DEUR AFMETINGEN:	H=500	B=100
DEUR :	DR02	
SLOT :	ST06	
BINNENWERK :	BW01	
VARIABLE :	WAARDE :	
-	-	
-	-	

UIT 1 BUIS GETROKKEN

OPPERVLAKTE BEHANDELING:

- THERMISCH VERZINKT VLGS. EN ISO 1461.
- GRONDSTUK V.V. NOXYDE TOT 0.2 MTR BOVEN HET MAAIVELD MET EEN DROGE LAAGDIKTE VAN 150 MICRON.

C	-	-	-	Bijz.: -
B	GRONDVLEUGEL REVISIE	09-06-2017	-	Schaal: 1:50 Datum:
A	GRONDVLEUGELS EN BW	14-03-2014	PW	Getek.: PW 19-04-2012
Wijz.	Omschrijving	Datum:	Par:	
Deze tekening is eigendom van PMF Machinefabriek Bergum B.V. en mag zonder haar toestemming niet worden gebruikt, gekopieerd en/of aan derden ter beschikking worden gesteld. Auteursrechten voorbehouden volgens de wet.		Amerikaanse Projectie:		
		BENAMING		
		LICHTMAST-RCR-GV-LPH 8 MTR-2x1600-5*-R=1600-DEMONTABELE UITHOUDER		



P.M.F. Machinefabriek Veendam B.V.

POSTBUS 290
NL-9640 AG VEENDAM
Tel. (+31) 598-613290
Fax. (+31) 598-621089

ARTIKEL NR:
3751-12-G7

TEKENING NR:
A4-3751V

WJZ
B