
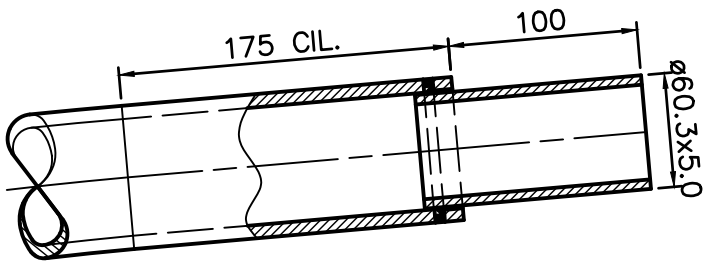
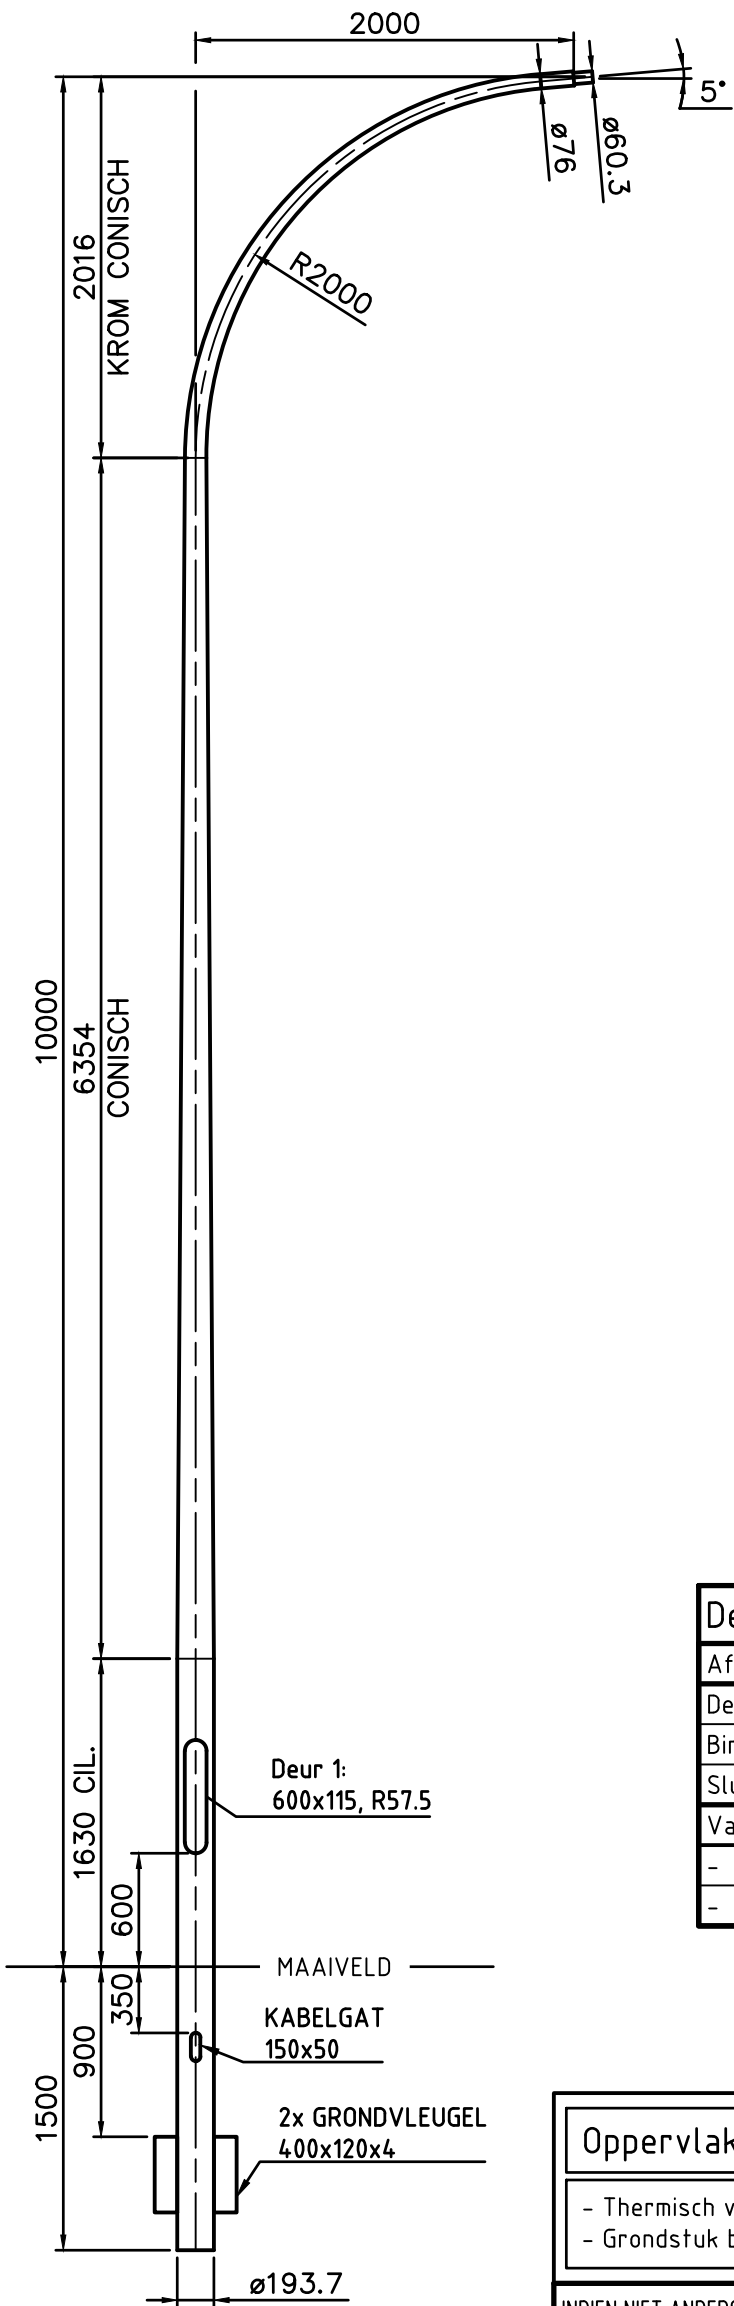


Uit 1 buis naadloos getrokken

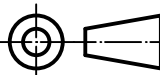

DETAIL TOP (1:4)

Details deur no: 1			
Afmetingen:	H=600	B=115	R=57.5
Deur:	68-DEUSB01		
Binnenwerk:	68-BIMZSG03		
Sluiting:	68-SLKR6R01		
Variabele:	Waarde:		
-	-		
-	-		

Oppervlaktebehandeling:		G0			
- Thermisch verzinkt volgens en iso 1461 - Grondstuk behandeld met noxyde tot 0.25 m boven maaiveld met een droge laagdikte van 150 micron					
INDIEN NIET ANDERS OP TEKENING AANGEGEVEN:		TOLERANTIES: NEN-ISO 2768-c en NEN-EN40-2			
		EN40-5			
 STALEN MASTEN Postbus 13 9250 AA BURGUM Nederland Telefoon: +31 (0)511 - 46 38 15 Email: bergum@pmf.nl Internet: www.pmf.nl	Getekend:	FVDW	Deze tekening is eigendom van PMF Machinefabriek Bergum B.V. Het zonder schriftelijke toestemming kopiëren, reproduceren of publiceren van (een deel van) deze tekening geeft PMF het recht tot een opeisbare boete van € 1.250,00 per tekening per overtreiding. Auteursrechten voorbehouden volgens de wet. ISO 128 		
	Datum:	04-03-2011			
	Schaal:	1:40			
	Maateenheid:	mm			
	Gewicht (kg):	239.27		Uitwendig oppervlak (m ²):	6.111
	Lengte (mm):	11500		Materiaal, tenzij anders aangegeven:	S235
	Benaming:			LM-RCR-GV-LPH10M-1x2000-5°-R=2000	
Tekeningnummer:		1301460G0	Blad: 1/1	Revisie: 3	Formaat: A3