
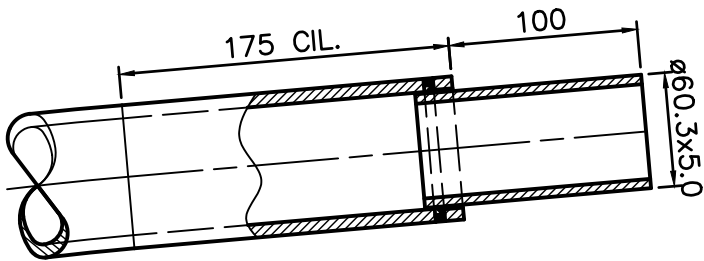
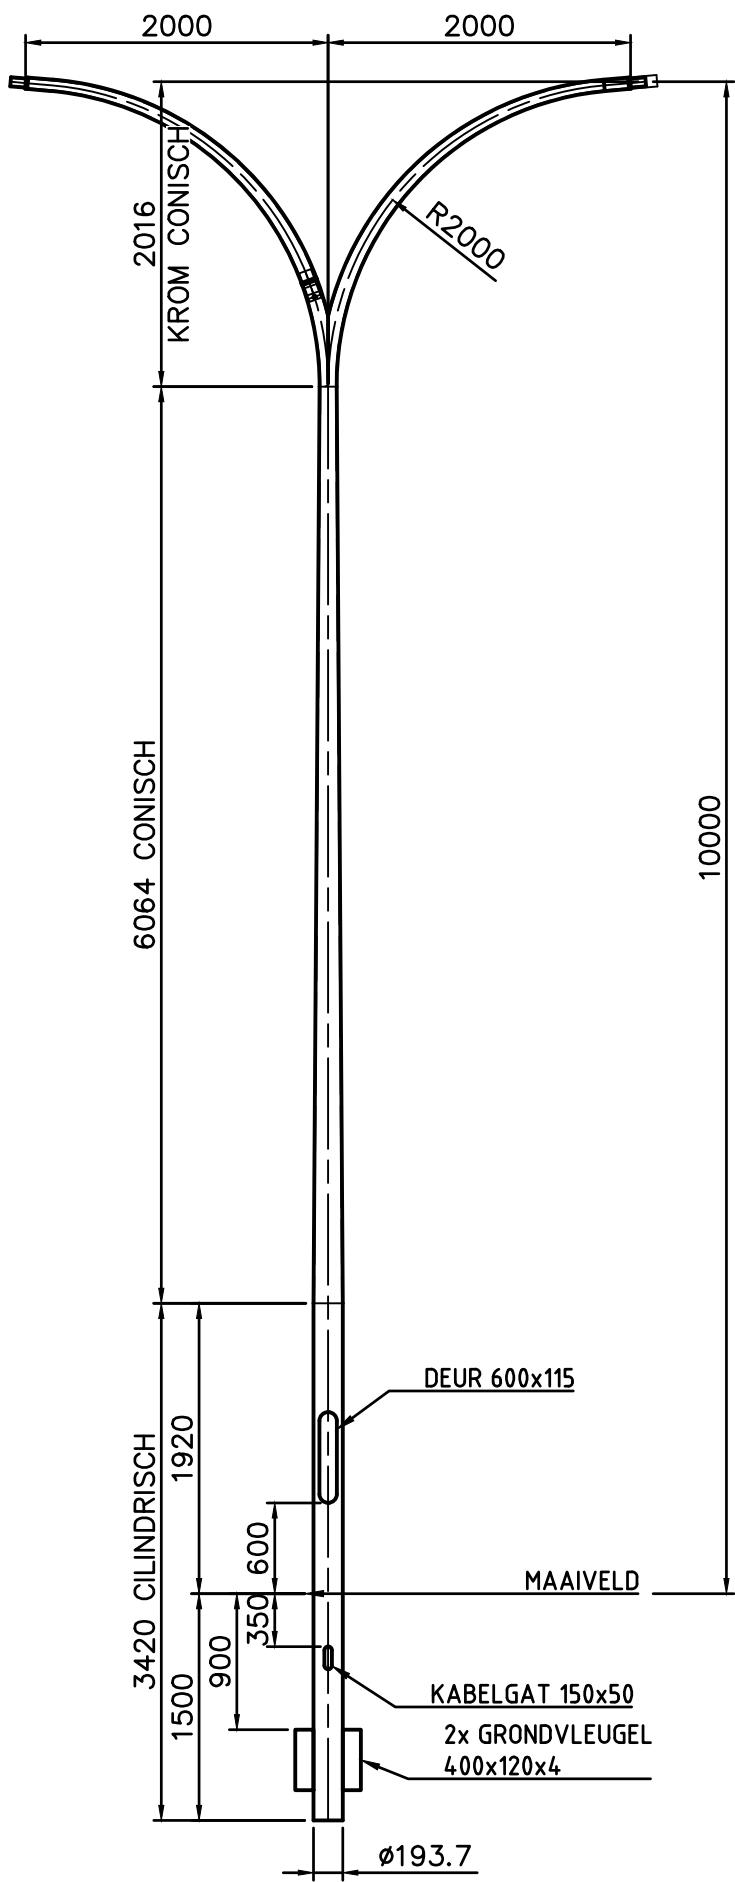


Uit 1 buis naadloos getrokken

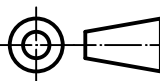

DETAIL TOP (1:4)

| Details deur no: 1 |             |       |        |
|--------------------|-------------|-------|--------|
| Afmetingen:        | H=600       | B=115 | R=57.5 |
| Deur:              | 68-DEUSB01  |       |        |
| Binnenwerk:        | 68-BIMZSG03 |       |        |
| Sluiting:          | 68-SLKR6R01 |       |        |
| Variabele:         | Waarde:     |       |        |
| -                  | -           |       |        |
| -                  | -           |       |        |

|   |                                             |                                           |   |   |
|---|---------------------------------------------|-------------------------------------------|---|---|
| Oppervlaktebehandeling:   |                                             | G0                                        |   |   |
| <div>- Thermisch verzinkt volgens en iso 1461</div> <div>- Grondstuk behandeld met noxyde tot 0.25 m boven maaiveld met een droge laagdikte van 150 micron</div>   |                                             |                                           |   |   |
| INDIEN NIET ANDERS OP TEKENING AANGEGEVEN:   |                                             | TOLERANTIES: NEN-ISO 2768-c en NEN-EN40-2 |   |   |
|   |                                             | EN40-5                                    |   |   |
| <div><div>STALEN MASTEN</div><div>Postbus 13<br/>9250 AA BURGUM<br/>Nederland</div><div>Telefoon: +31 (0)511 - 46 38 15<br/>Email: bergum@pmf.nl<br/>Internet: www.pmf.nl</div></div> | Getekend:                                   | JC                                        | <div>Deze tekening is eigendom van PMF Machinefabriek Bergum B.V. Het zonder schriftelijke toestemming kopiëren, reproduceren of publiceren van [een deel van] deze tekening geeft PMF het recht tot een opeisbare boete van € 1.250,00 per tekening per overtrekking. Auteursrechten voorbehouden volgens de wet.</div> | <div>ISO 128</div> <div></div> |
|   | Datum:                                      | 08-10-2011                                |   |   |
|   | Schaal:                                     | 1:50                                      |   |   |
|   | Maateenheid:                                | mm                                        |   |   |
|   | Gewicht (kg):                               | 479.04                                    | Uitwendig oppervlak (m²):   | 12.103   |
|   | Lengte (mm):                                | 12000                                     | Materiaal, tenzij anders aangegeven:   |   |
|   | Benaming: LM-RCR-GV-LPH10M-2x2000-5°-R=2000 |                                           |   |   |
|   | Tekeningnummer: 1301517G0                   |                                           | Blad: 1/1   | Revisie: 2   |