



N°PLAN: 095027A4


COUPE PARTIELLE AA

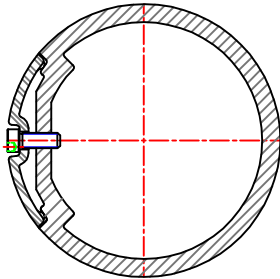

COUPE PARTIELLE BB
PORTE FERMÉE

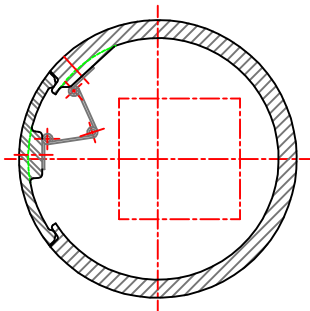


COUPE PARTIELLE BB
PORTE OUVERTE

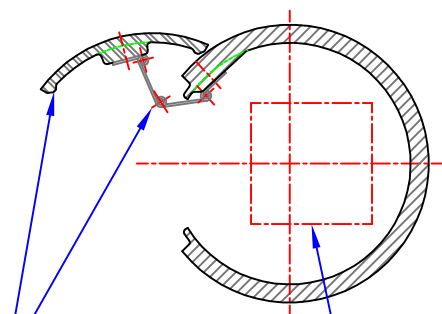

PORTE A
CHARNIERE
3 AXES

COFFRET
SUPPORT
APPAREILLAGE

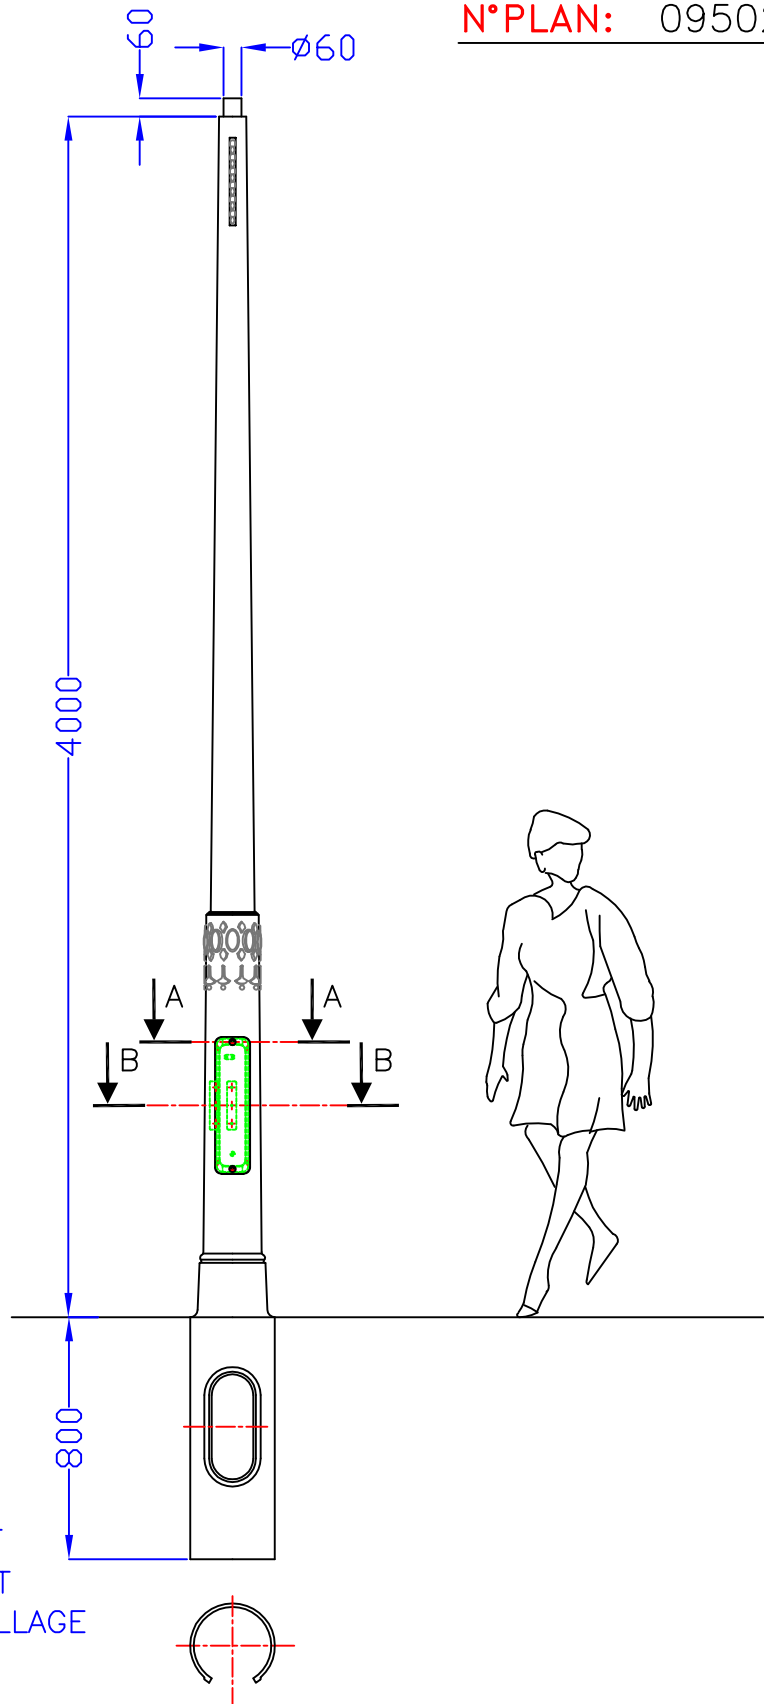

DESIGNATION: CANDELABRE KEULSE MAST HT:4M

Dessiné par: RT

le: 12/11/09

Visa:



S.A à Conseil de Surveillance et Directoire
USINE DE SOMMEVOIRE 52220
TEL:03.25.55.43.21 TELECOPIE:03.25.55.62.88

Propriété G.H.M reproduction ou divulgation interdite sans autorisation expresse