
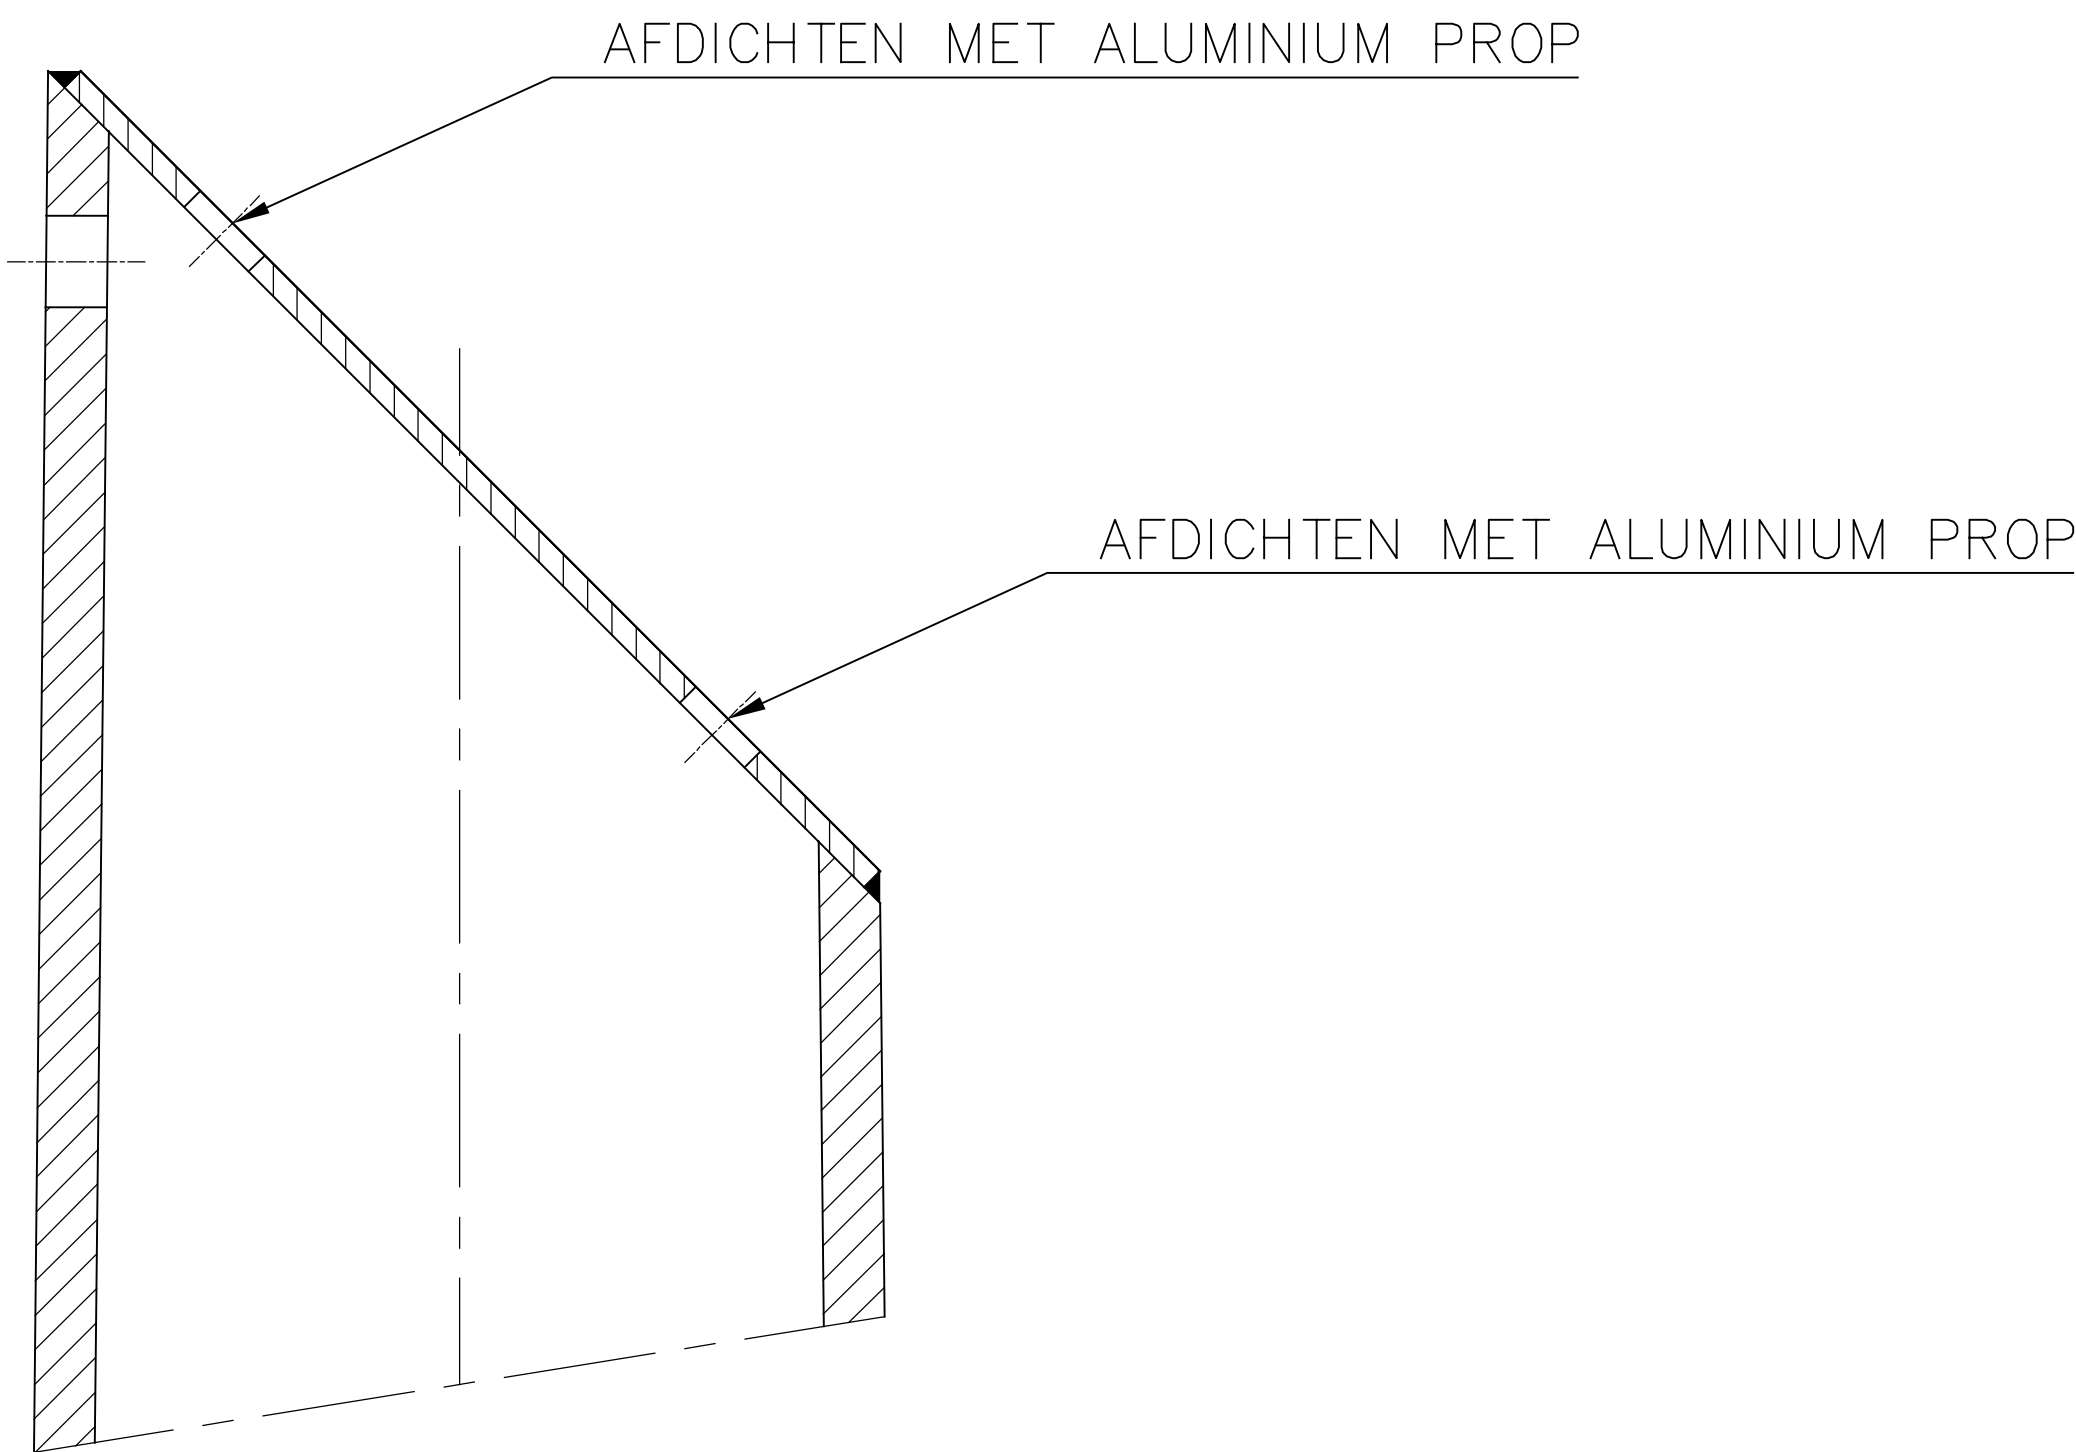


Datum	—
Tijd	—
Door	—
Mast	*****
Materiaal	—
M (zwart) [kg]	—
Opp uitw [m ²]	—
Opp Bit [m ²]	—
Gezien	Datum

TOP

schaal 1:2

TOP AFGEDICHT MET GELASTE PLAAT

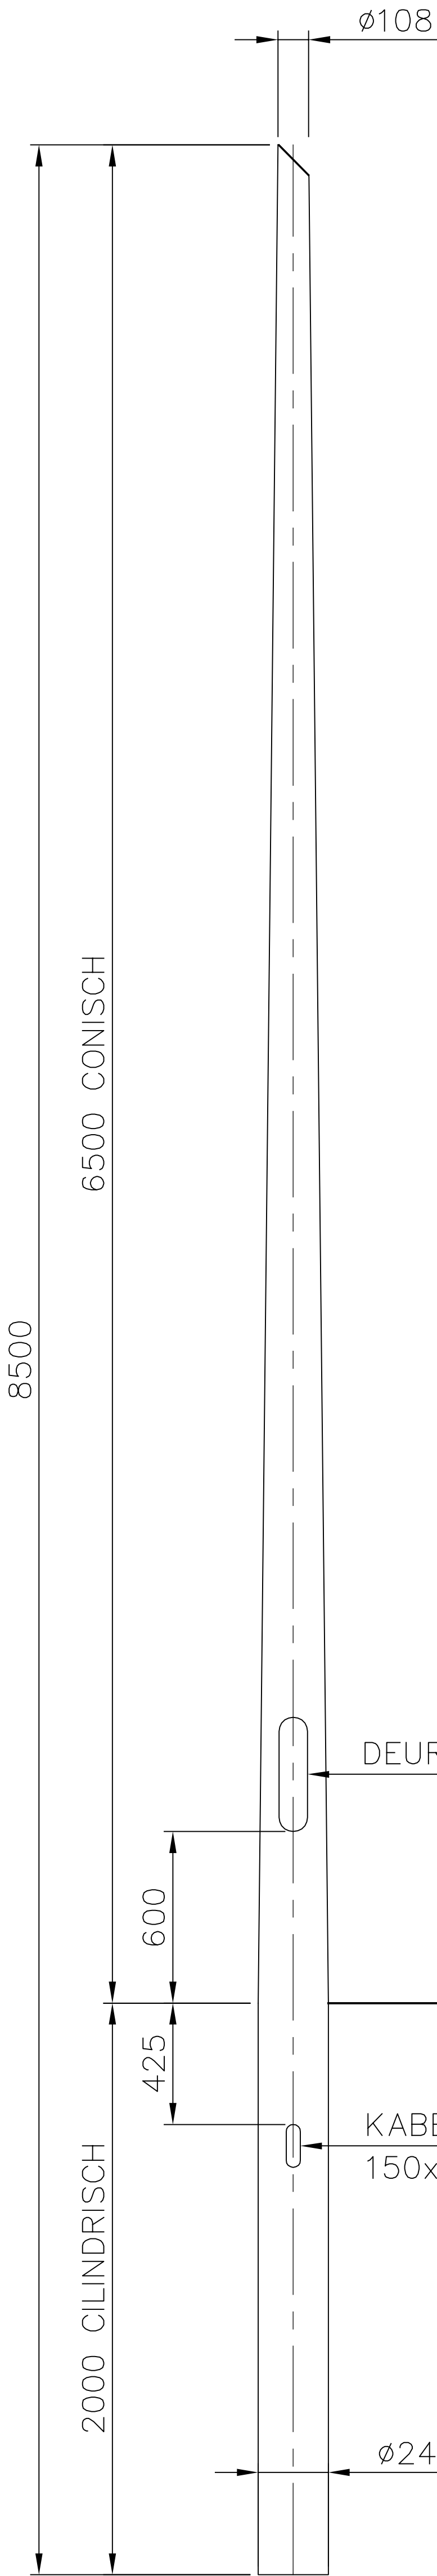

DETAILS		
DEUR AFMETINGEN:	H= 400	B=100
DEUR	:	DEUSRB01
SLOT	:	SLKR6R01
BINNENWERK	:	BIMMSG04
VARIABELE	:	WAARDE
—	:	—
—	:	—

DEUR 400x100

MAAIVELD


KABELGAT
150x50 (1x)

Ø244.5x6.3

Naadloos getrokken

OPPERVLAKTE BEHANDELING:

- THERMISCH VERZINKT VLGS. EN ISO 1461.
- VERVOLGENS DE GEHELE MAST POETSEN TBV POEDERCOATING.

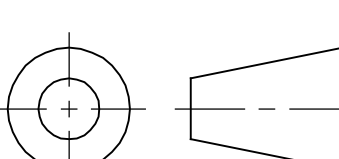C	—	—	Bijz.: —				P.M.F. Machinefabriek Bergum B.V. Postbus 13 NL-9250 AA Burgum Tel. (+31) 511-463815 Fax. (+31) 511-464281	
B	—	—	Schaal:	1: 30	Datum:			
A	—	—	Getek.:	BDS	11-12-06			
Wijz. Omschrijving		Datum:	Par:					
Deze tekening is eigendom van PMF Machinefabriek Bergum B.V. en mag zonder haar toestemming niet worden gebruikt, gekopieerd en/of aan derden ter beschikking worden gesteld. Auteursrechten voorbehouden volgens de wet.		Amerikaanse Projectie:						
		<u>BENAMING</u> AFSPANMAST-RC-BGL 6.5 MTR-TOP ø108 SCHUINE TOP					ARTIKEL NR.: 0600115VP	
							TEKENING NR.: A3-0600115V	WIJZ —