



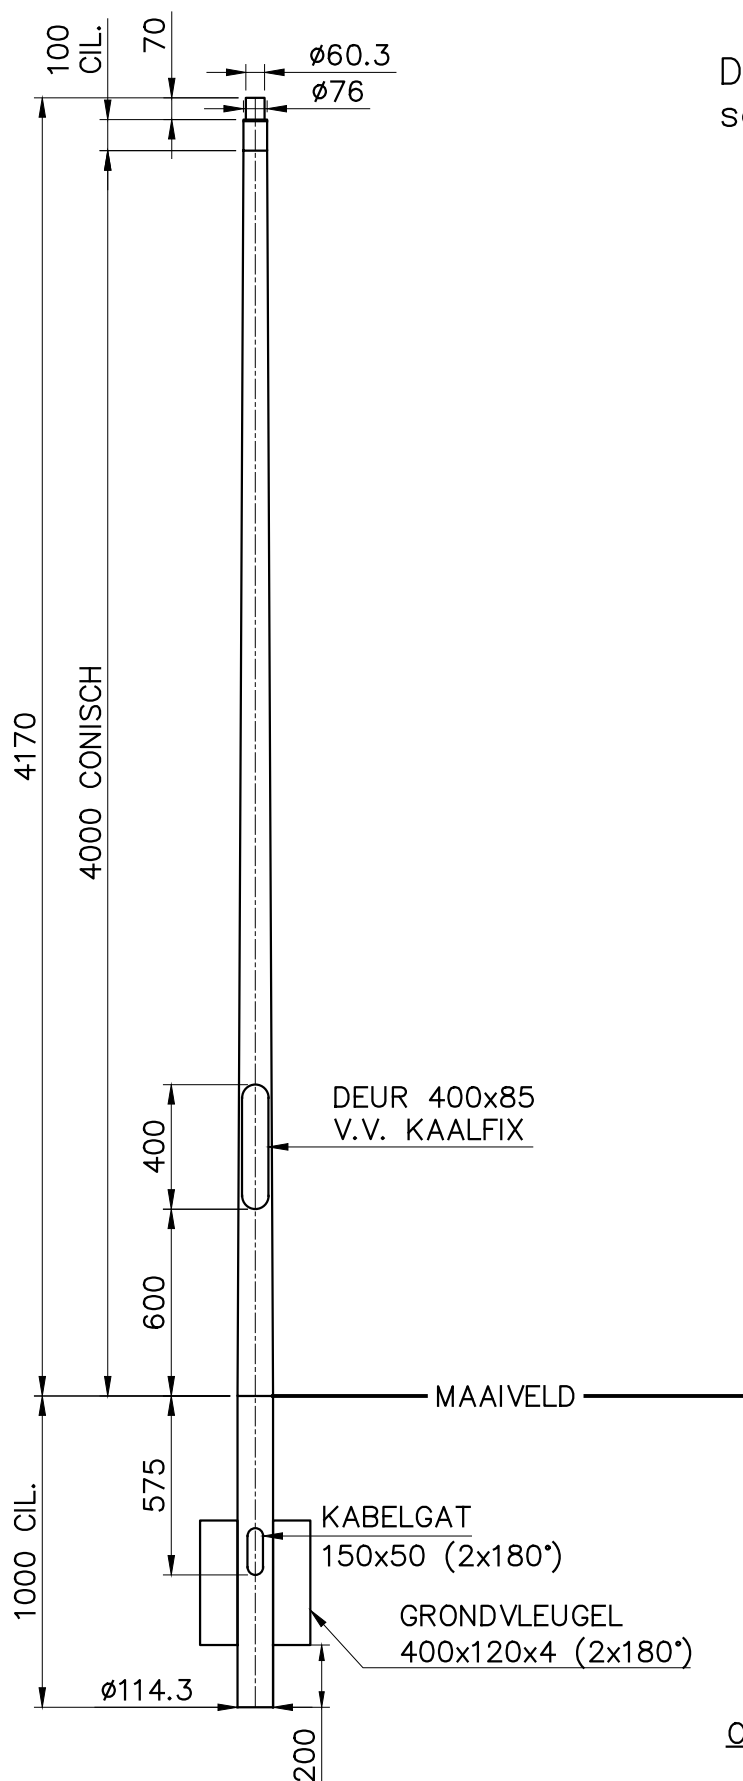

DETAIL TOP
schaal 1:4

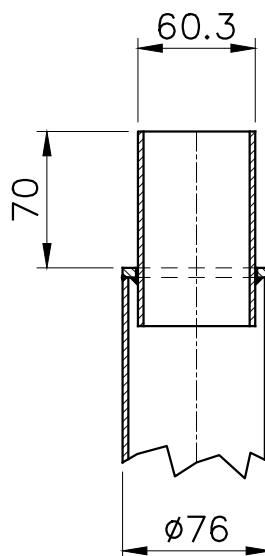

DETAILS

DEUR AFMETINGEN:	H=400	B=85
DEUR	: DR02	
SLOT	: ST06	
BINNENWERK	: BW01	
VARIABLE :	WAARDE :	
-	-	
-	-	

UIT 1 BUIS GETROKKEN

OPPERVLAKTE BEHANDELING:

- THERMISCH VERZINKT VOLGENS EN ISO 1461.
- TWEE LAAGS POEDERCOATING IN DE KLEUR OXYPLAST RAL 9007.

C	B	-	-	Bijz.: -		
B	2 xGV TOEGEVOEGD	21-02-2018	KG	Schaal:	1:25	Datum:
A	INGELASTE TOP TOEGEVOEGD	03-06-2009	PW	Getek.:	MWR	01-02-2006
Wijz.	Omschrijving	Datum:	Par:	-	-	-
Deze tekening is eigendom van PMF Machinefabriek Bergum B.V. en mag zonder haar toestemming niet worden gebruikt, gekopieerd en/of aan derden ter beschikking worden gesteld. Auteursrechten voorbehouden volgens de wet.		Amerikaanse Projectie:		BENAMING		
				LICHTMAST-RCR-BGL 4,1 M-TOP Ø76 LEIDSCHENVEEN		



**P.M.F. Machinefabriek
Veendam B.V.**

POSTBUS 290
NL-9640 AG VEENDAM
Tel. (+31) 598-613290
Fax. (+31) 598-621089

ARTIKEL NR.

3179-11-PT

TEKENING NR.

A4-3179v

WIJZ

B