



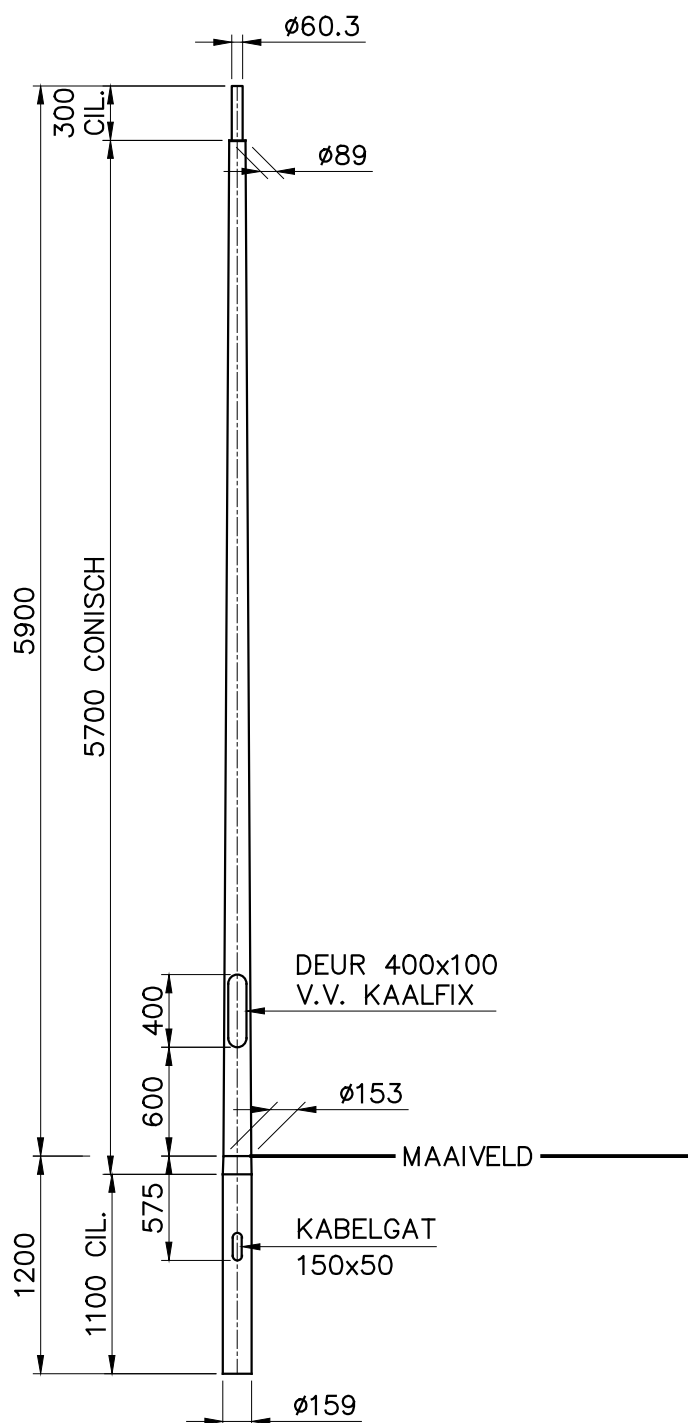

Detail top.

schaal 1:4

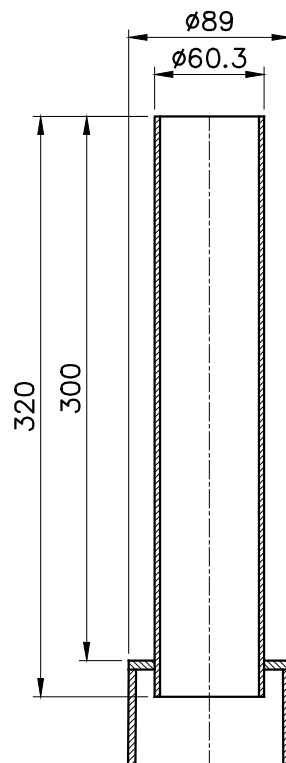

DETAILS

DEUR AFMETINGEN:	H=400	B=100
DEUR :	DR02	
SLOT :	ST06	
BINNENWERK :	BW01	
VARIABLE :	WAARDE :	
-	-	
-	-	

UIT 1 BUIS GETROKKEN

OPPERVLAKTE BEHANDELING:

- THERMISCH VERZINKT VLGS. EN ISO 1461.
- POEDERCOATEN RAL MET EEN MINIMALE DROGE LAAGDIKTE VAN 80 MICRON.

C	-	-	-	Bijz.: -					
B	-	-	-	Schaal:	1: 40	Datum:			
A	-	-	-	Getek.:	MWR	01-02-2006			
Wijz.	Omschrijving	Datum:	Par:	-	-	-	-	-	-
Deze tekening is eigendom van PMF Machinefabriek Bergum B.V. en mag zonder haar toestemming niet worden gebruikt, gekopieerd en/of aan derden ter beschikking worden gesteld. Auteursrechten voorbehouden volgens de wet.		Amerikaanse Projectie:		BENAMING		LICHTMAST-RCR-BGL 5,9 M-TOP ø89/ø60 LEIDSCHENVEEN		ARTIKEL NR:	
								3180-11-P0	
								TEKENING NR:	
								A4-3180V	
								WJZ	
								-	



P.M.F. Machinefabriek Veendam B.V.

POSTBUS 290
NL-9640 AG VEENDAM
Tel. (+31) 598-613290
Fax. (+31) 598-621089