



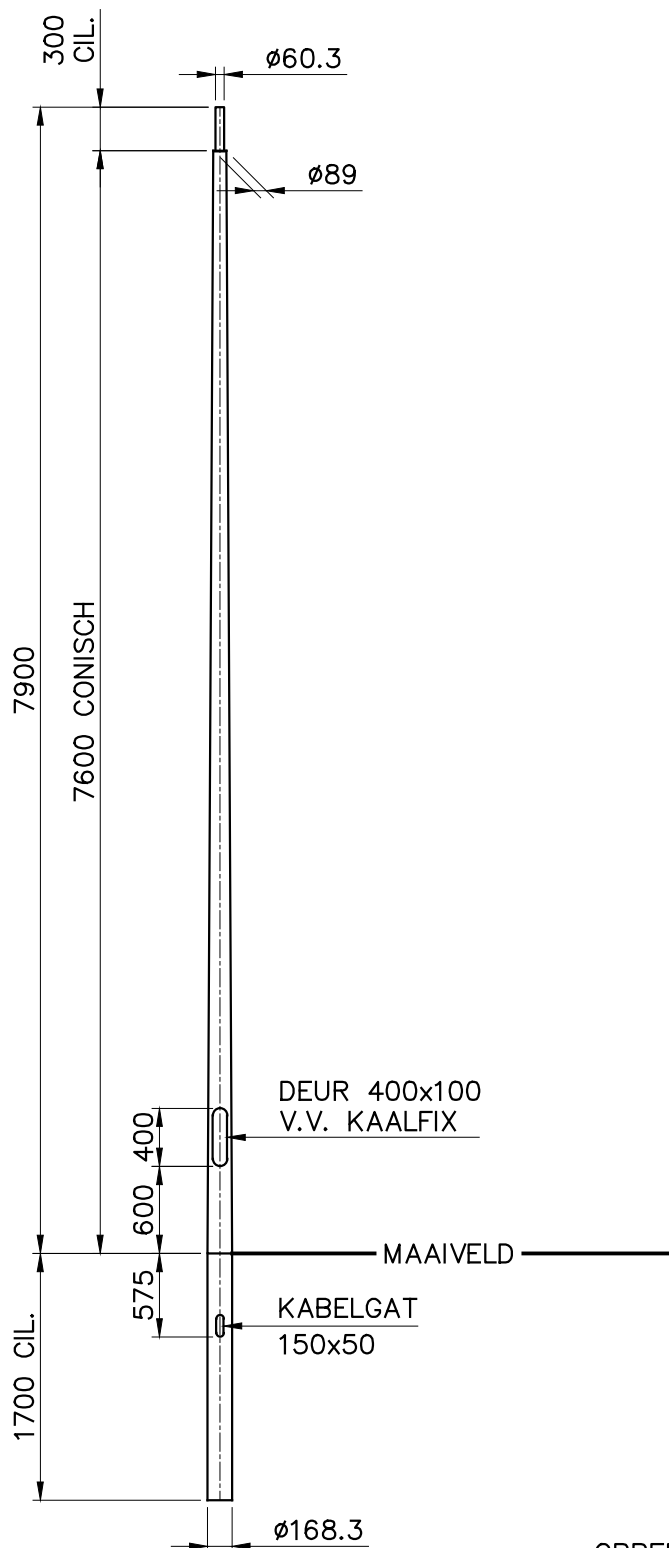

Detail top.

schaal 1:4

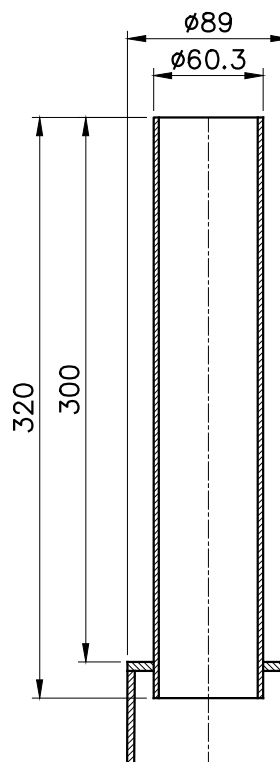


DETAILS

DEUR AFMETINGEN:	H=400	B=100
DEUR	: DR02	
SLOT	: ST06	
BINNENWERK	: BW01	
VARIABLE :	WAARDE :	
-	-	
-	-	

UIT 1 BUIS GETROKKEN

OPPERVLAKTE BEHANDELING:

- THERMISCH VERZINKT VOLGENS EN ISO 1461.
- TWEE LAAGS POEDERCOATING IN DE KLEUR OXYPLAST RAL 9007.

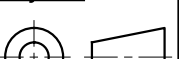C	—	—	—	Bijz.: —				P.M.F. Machinefabriek Veendam B.V. POSTBUS 290 NL-9640 AG VEENDAM Tel. (+31) 598-613290 Fax. (+31) 598-621089	
B	—	—	—	Schaal:	1: 50	Datum:			
A	—	—	—	Getek.:	MWR	01-02-2006			
Wijz. Omschrijving		Datum:	Par:	— — — —					
Deze tekening is eigendom van PMF Machinefabriek Bergum B.V. en mag zonder haar toestemming niet worden gebruikt, gekopieerd en/of aan derden ter beschikking worden gesteld. Auteursrechten voorbehouden volgens de wet.		<u>Amerikaanse Projectie:</u>		<u>BENAMING</u> LICHTMAST-RCR-BGL 7,9 M-TOP ø89/ø60 LEIDSCHENVEEN				<u>ARTIKEL NR.</u> 3181-11-PT	
								<u>TEKENING NR.</u> A4-3181V	
							<u>WJZ</u> —		



P.M.F. Machinefabriek Veendam B.V.

POSTBUS 290
NL-9640 AG VEENDAM
Tel. (+31) 598-613290
Fax. (+31) 598-621089