




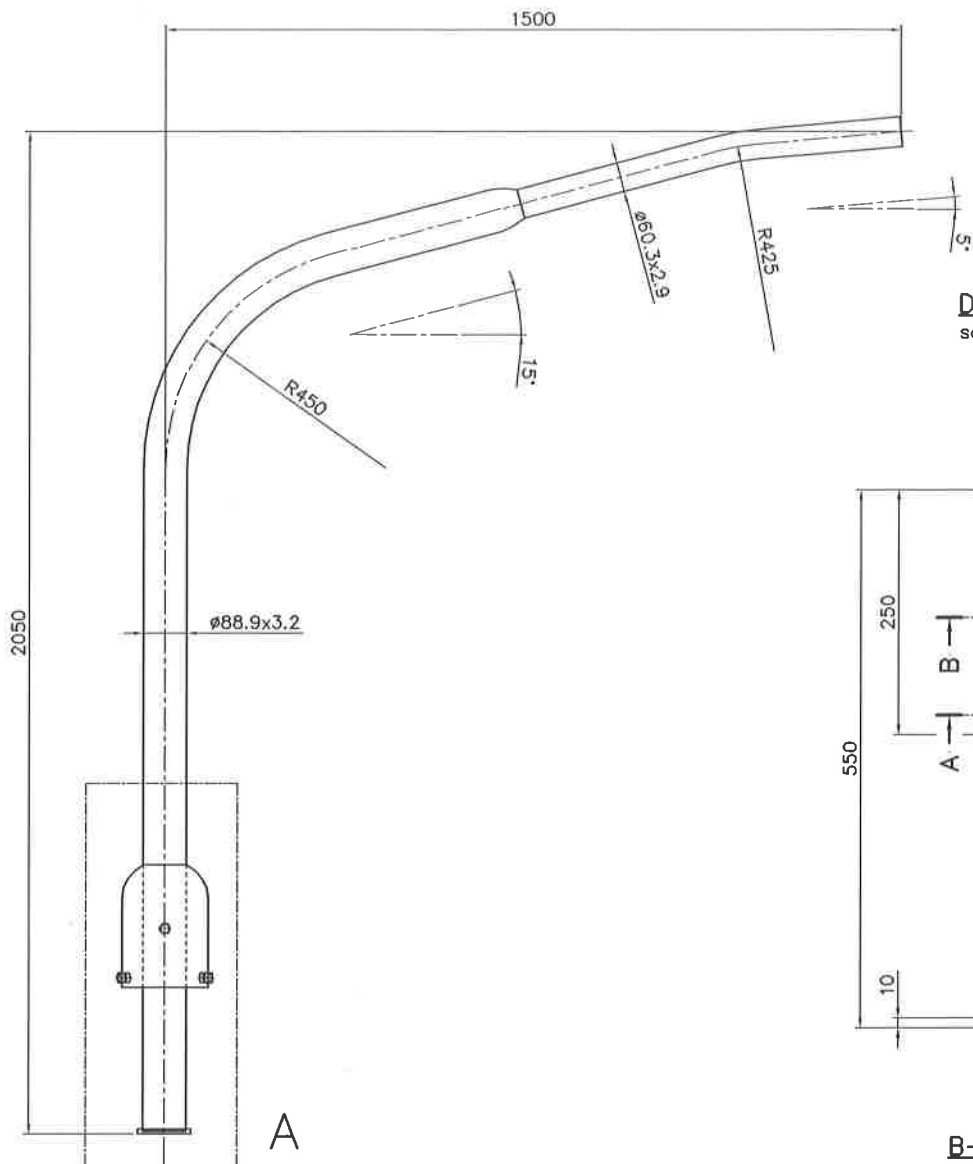


DETAIL A
schaal 1:5

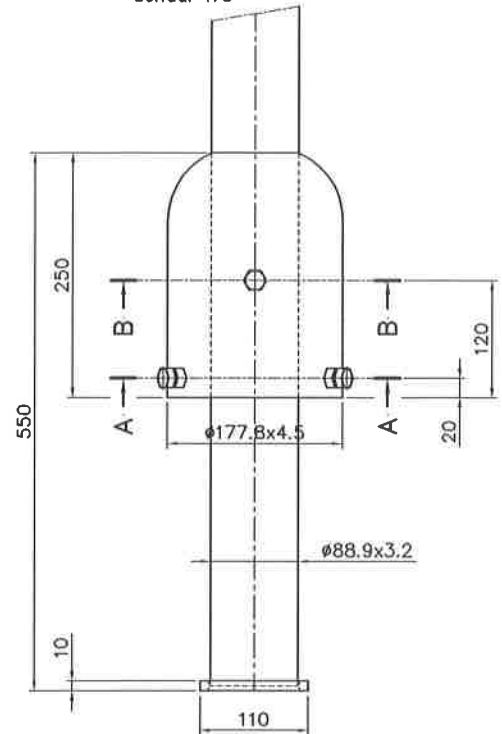

B-B
schaal 1:5

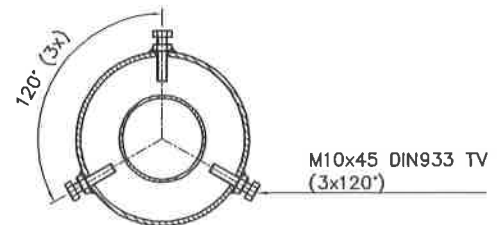


A-A
schaal 1:5

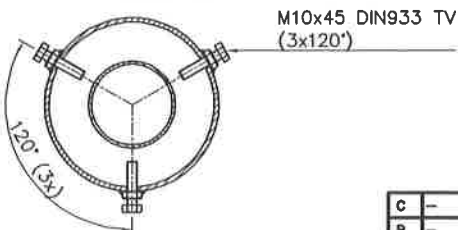

OPPERVLAKTE BEHANDELING:

—THERMISCH VERZINKT VLGS. EN ISO 1461
—POEDERCOATEN IN EEN 2 LAGEN SYSTEEM MET
EEN MINIMALE TOTALE LAAGDIKTE VAN 120 MICRON
IN DE KLEUR

 C	—	—	—	Blz.: —		P.M.F. Machinefabriek Bergum B.V. Postbus 13 NL-9250 AA Bergum Tel. (+31) 511-463815 Fax. (+31) 511-464281
B	—	—	—	Schaal: 1:10 Datum: —		
A	—	—	—	Getek.: HDV 24-10-2010		
Wfz. Omschrijving				Datum:	Par:	
Deze tekening is eigendom van P.M.F. Machinefabriek Bergum B.V. en mag zonder haar toestemming niet worden gebruikt, gekopieerd en/of aan derden ter beschikking worden gesteld. Auteursrechten voorbehouden volgens de wet.				Amerikaanse Projectie:		
						
				BENAMING UITLEGGER—1V—1x1500—15°—5° —		
				TEKENING NR. A3-3400822V		VERG. —