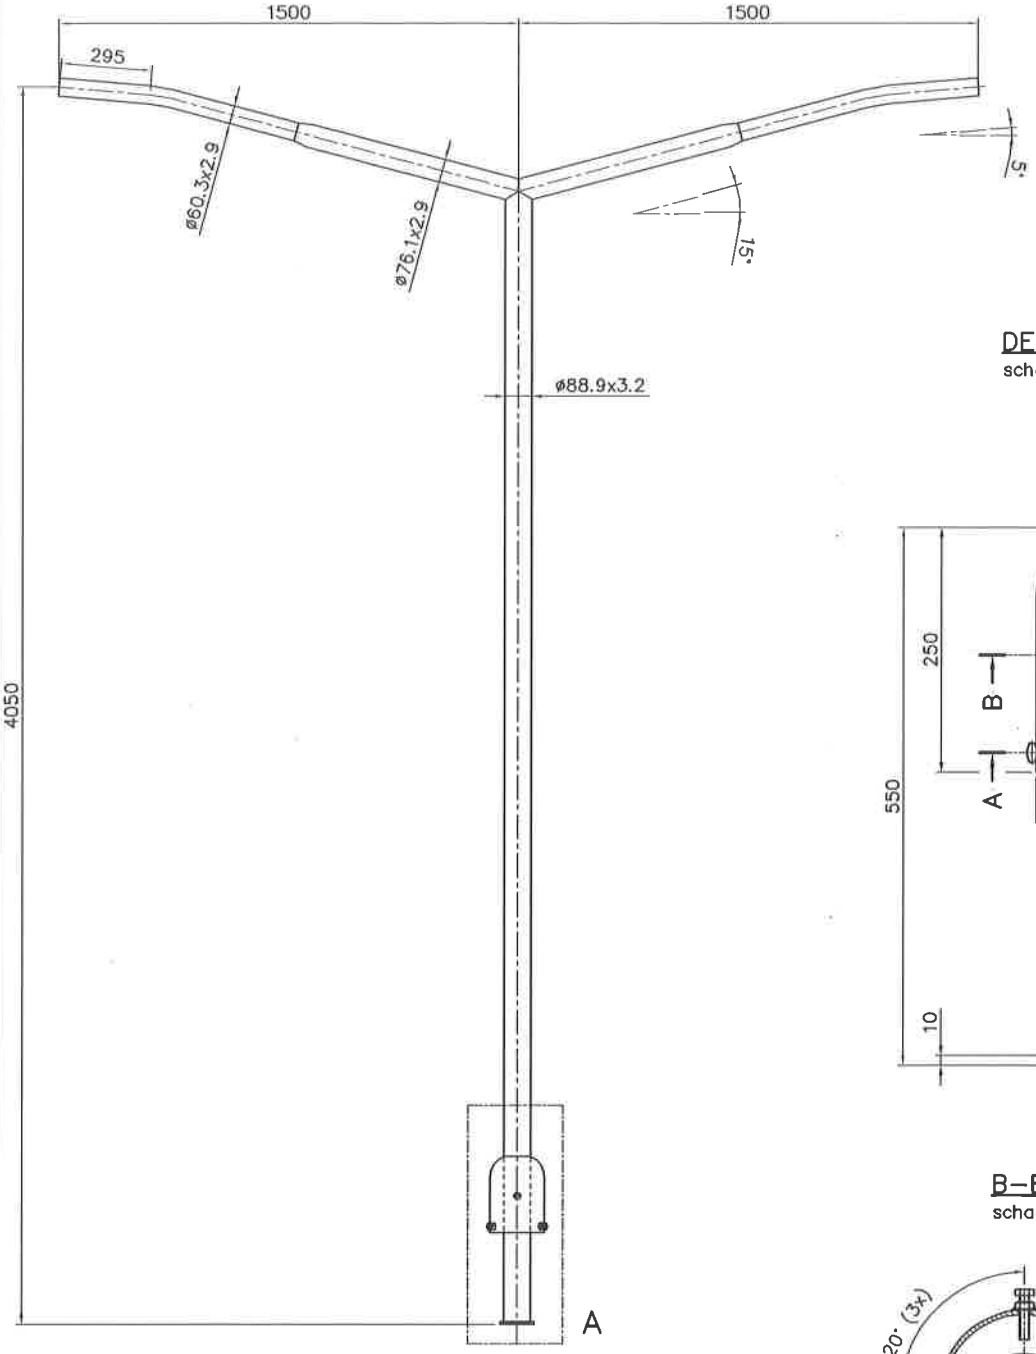

DETAIL A
schaal 1:5

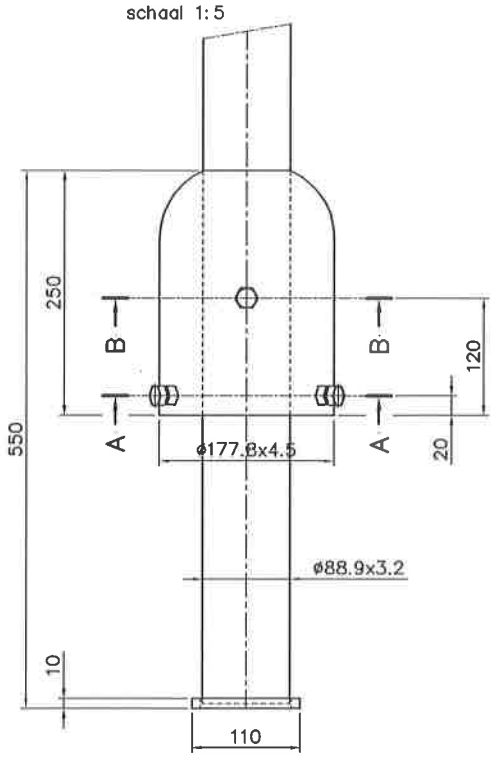

B–B
schaal 1:5

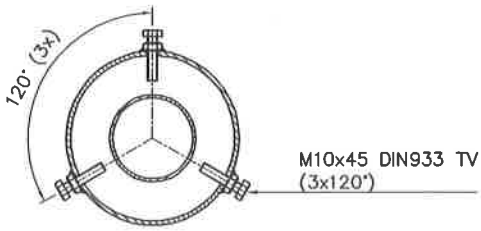

A–A
schaal 1:5

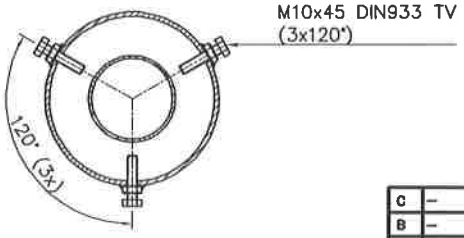

OPPERVLAKTE BEHANDELING:

- THERMISCH VERZINKT VLGS. EN ISO 1461
- POEDERCOATEN IN EEN 2 LAGEN SYSTEEM MET EEN MINIMALE TOTALE LAAGDIKTE VAN 120 MICRON IN DE KLEUR .....

C	–	–	–	Blz.: –		
B	–	–	–	Schaal:	1:16	Datum:
A	LENGTE +550MM	28–4–2010	KVH	Getek.:	BDS	24–10–10
Wijz.	Omschrijving	Datum:	Par:			

Deze tekening is eigendom van PMF Machinefabriek Bergum B.V. en mag zonder haar toestemming niet worden gebruikt, gekopieerd en/of aan derden ter beschikking worden gesteld. Auteursrechten voorbehouden volgens de wet.

Amerikaanse Projectie:

P.M.F. Machinefabriek Bergum B.V.
Postbus 13
NL–9250 AA Burgum
Tel. (+31) 511–463815
Fax. (+31) 511–464281

BENAMING
UITLEGGER–1V–2x1500–15°–5°
–

ARTIKEL NR.: $(GETVP5
TEKENING NR.: A3–3400817V
WIJZ.: A