


SCHAAL 1:5



SCHAAL 1:5



SCHAAL 1:5

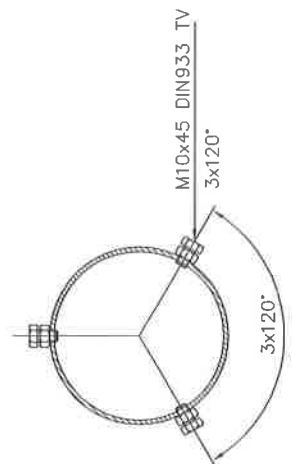

- THERMISCH VERZINKT VOLGENS: EN ISO 1461.
- VERVOLGENS DE GEHELE MAST V.V. 1 LAAG PRIMER MET EEN DROGE LAAGDIKTE VAN 100  $\mu\text{m}$
- DAARNA V.V. 1 KLEURLAAG MET EEN DROGE LAAGDIKTE VAN 40  $\mu\text{m}$  IN DE KLEUR RAL.....

|   |              |        |              |          |  |                                                                                     |   |
|---|--------------|--------|--------------|----------|--|-------------------------------------------------------------------------------------|---|
| C   | -            | -      | Bijz.:-      |          |  |  | <b>P.M.F. Machinefabriek<br/>Bergum B.V.</b><br><br>Postbus 13<br>NL-9250 AA Bergum<br>Tel. (+31) 511-463815<br>Fax. (+31) 511-464281 |
| B   | -            | -      | Schaal: 1:10 | Datum:   |  |                                                                                     |   |
| A   | -            | -      | Getek.: BUS  | 01-04-97 |  |                                                                                     |   |
| Wijz.   | Omschrijving | Datum: | Par:         |          |  |                                                                                     |   |
| Deze tekening is eigendom van<br>de firma Machinefabriek Bergum B.V.<br>en kan vertrouwelijk of anderszins<br>niet worden gebruikt, gekopieerd<br>en/of kan derden ter beschikking<br>worden gesteld. auteursrechten<br>voorbehouden volgens de wet. |              |        |              |          |  | <b>BENAMING</b><br><br><b>UITLEGGER-1V-1x1545-15'-5"</b>                            | <b>ATTENTIE</b><br>\$ (GIVE) B0<br><b>TEKENING NR.</b><br><b>A3 - 3400145V</b><br><br><b>M:Z</b><br>-                                 |