




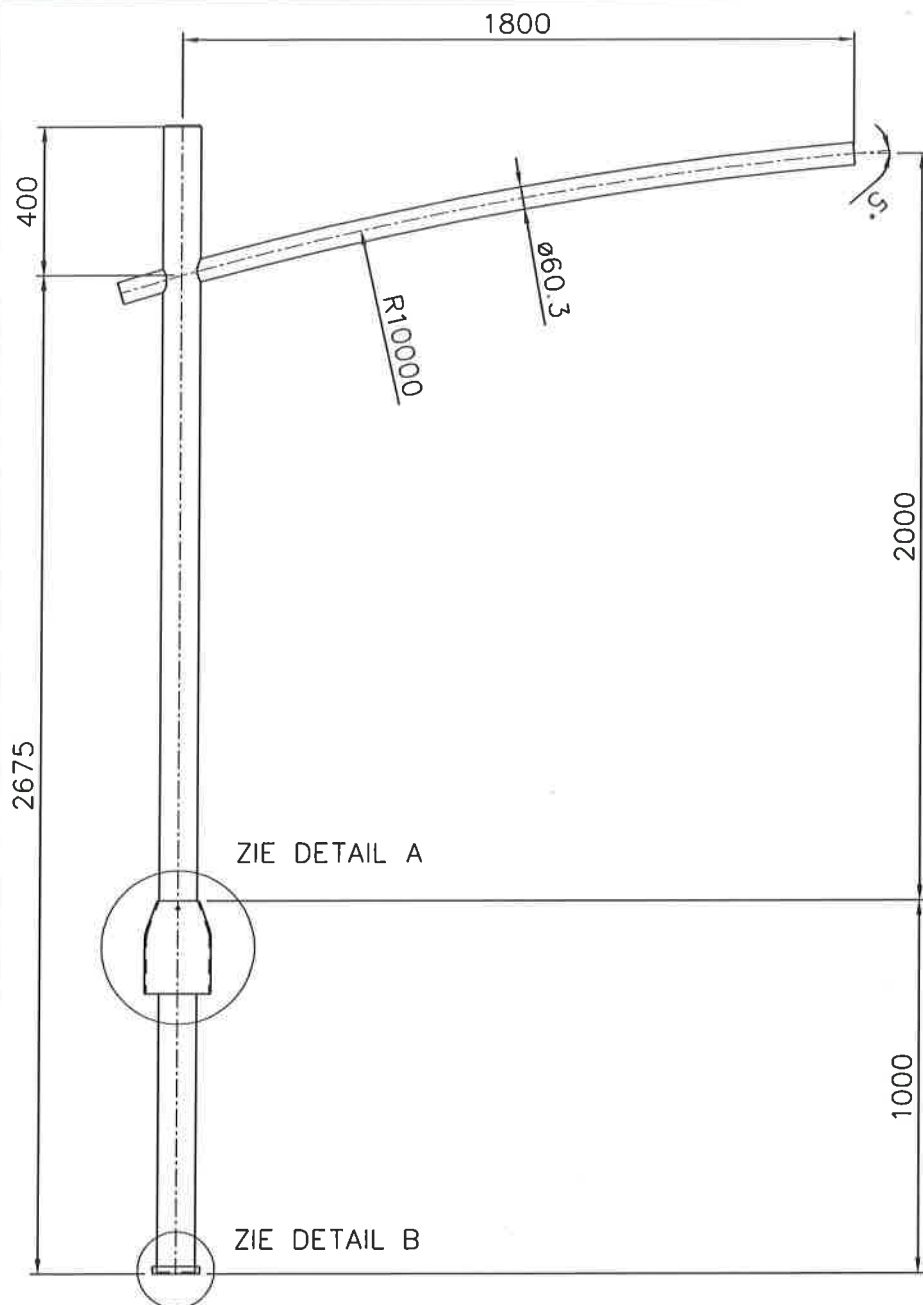


DETAIL A

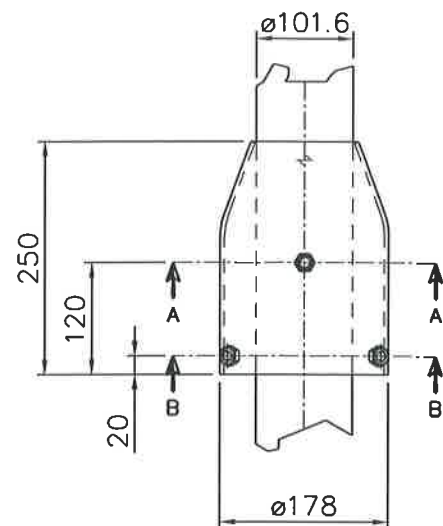


DOORSNEDE A-A

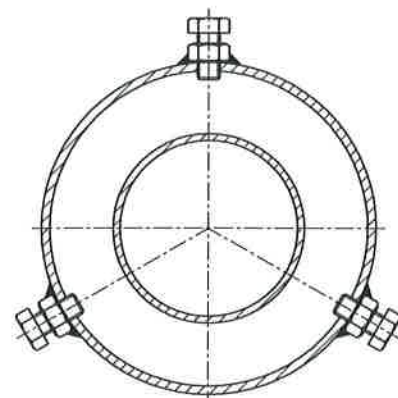

DOORSNEDE B-B

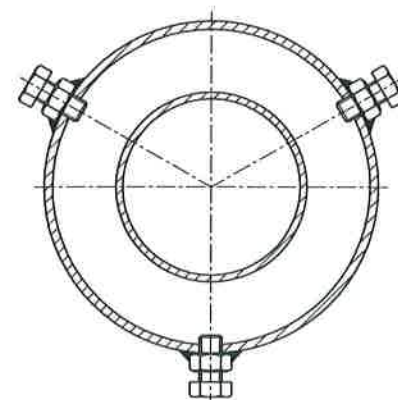

DETAIL B

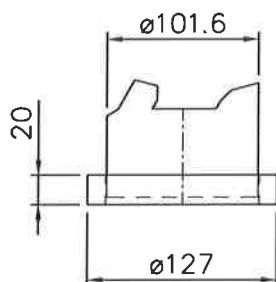

OPPERVLAKTE BEHANDELING:

- THERMISCH VERZINKT VOLGENS EN ISO 1461

C	-	-	Bijz.:		
B	-	-	Schaal:	1: 20	Datum:
A	-	-	Getek.:	PW	15-4-2014
Wijz. Omschrijving	Datum:	Par:			
Deze tekening is eigendom van PMF Machinefabriek Bergum B.V. en mag zonder haar toestemming niet worden gebruikt, gekopieerd en/of aan derden ter beschikking worden gesteld. Auteursrechten voorbehouden volgens de wet.			Amerikaanse Projectie:		
			BENAMING		
			MASTOPZETSTUK-H3400-1V-1x1800-TBV		
			MASTTOP Ø159		



**P.M.F. Machinefabriek
Veendam B.V.**

POSTBUS 290
NL-9640 AG VEENDAM
Tel. (+31) 598-613290
Fax. (+31) 598-621089

ARTIKEL NR:
4066-19-V0
TEKENING NR:
A4-4066V

WJZ
-