



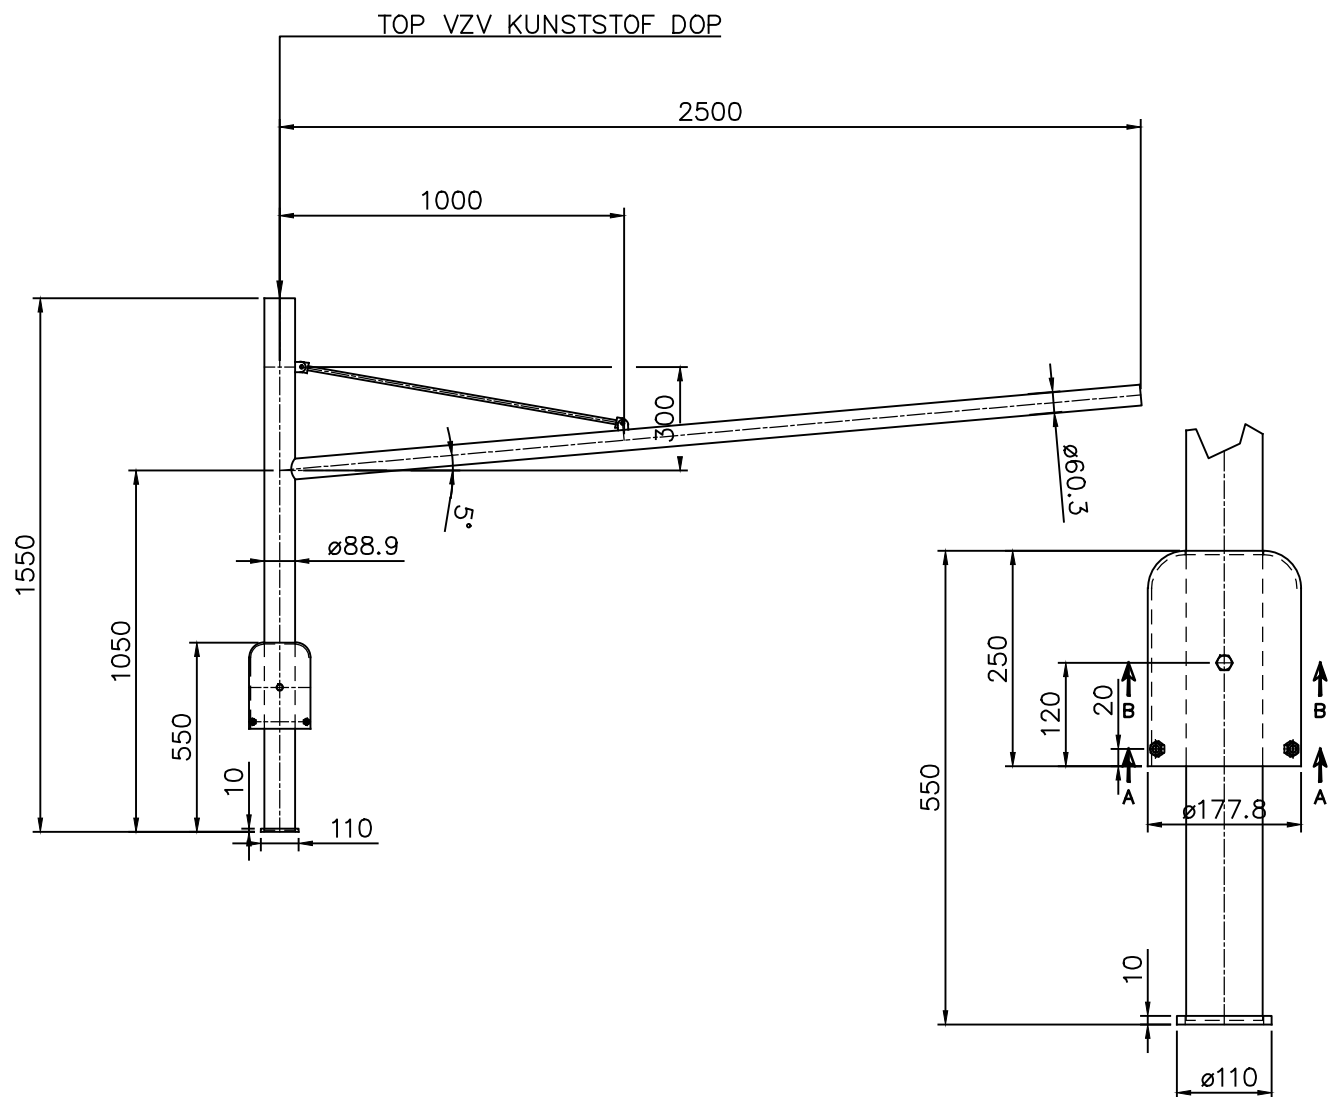


DOORSNEDE A-A
Schaal 1:5

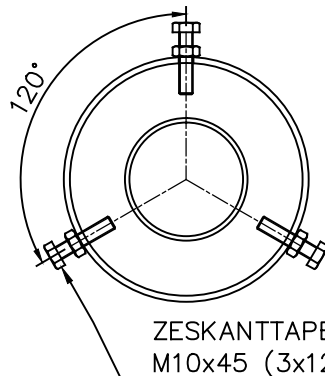


OPPERVLAKTE BEHANDELING:

- THERMISCH VERZINKT VOLGENS EN ISO 1461

DOORSNEDE B-B
Schaal 1:5

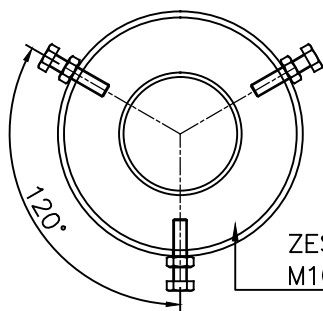

ZESKANTTAPBOU
M10x45 (3x120°)

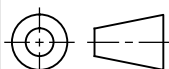C	—	—	Bijz.:			 P.M.F. Machinefabriek Veendam B.V. POSTBUS 290 NL-9640 AG VEENDAM Tel. (+31) 598-613290 Fax. (+31) 598-621089
B	—	—	Schaal:	1:20	Datum:	
A	—	—	Getek.:	PW	02-01-2013	
Wijz. Omschrijving		Datum:	Par:	BENAMING ENKELE UITHOUDER-R-1x2500-5°- TBV HTM 8.5 M AFSPANMAST		
Deze tekening is eigendom van PMF Machinefabriek Bergum B.V. en mag zonder haar toestemming niet worden gebruikt, gekopieerd en/of aan derden ter beschikking worden gesteld. Auteursrechten voorbehouden volgens de wet.		Amerikaanse Projectie:				
		ARTIKEL NR: 3866-17-V0 TEKENING NR: A--3866V WJZ —				