


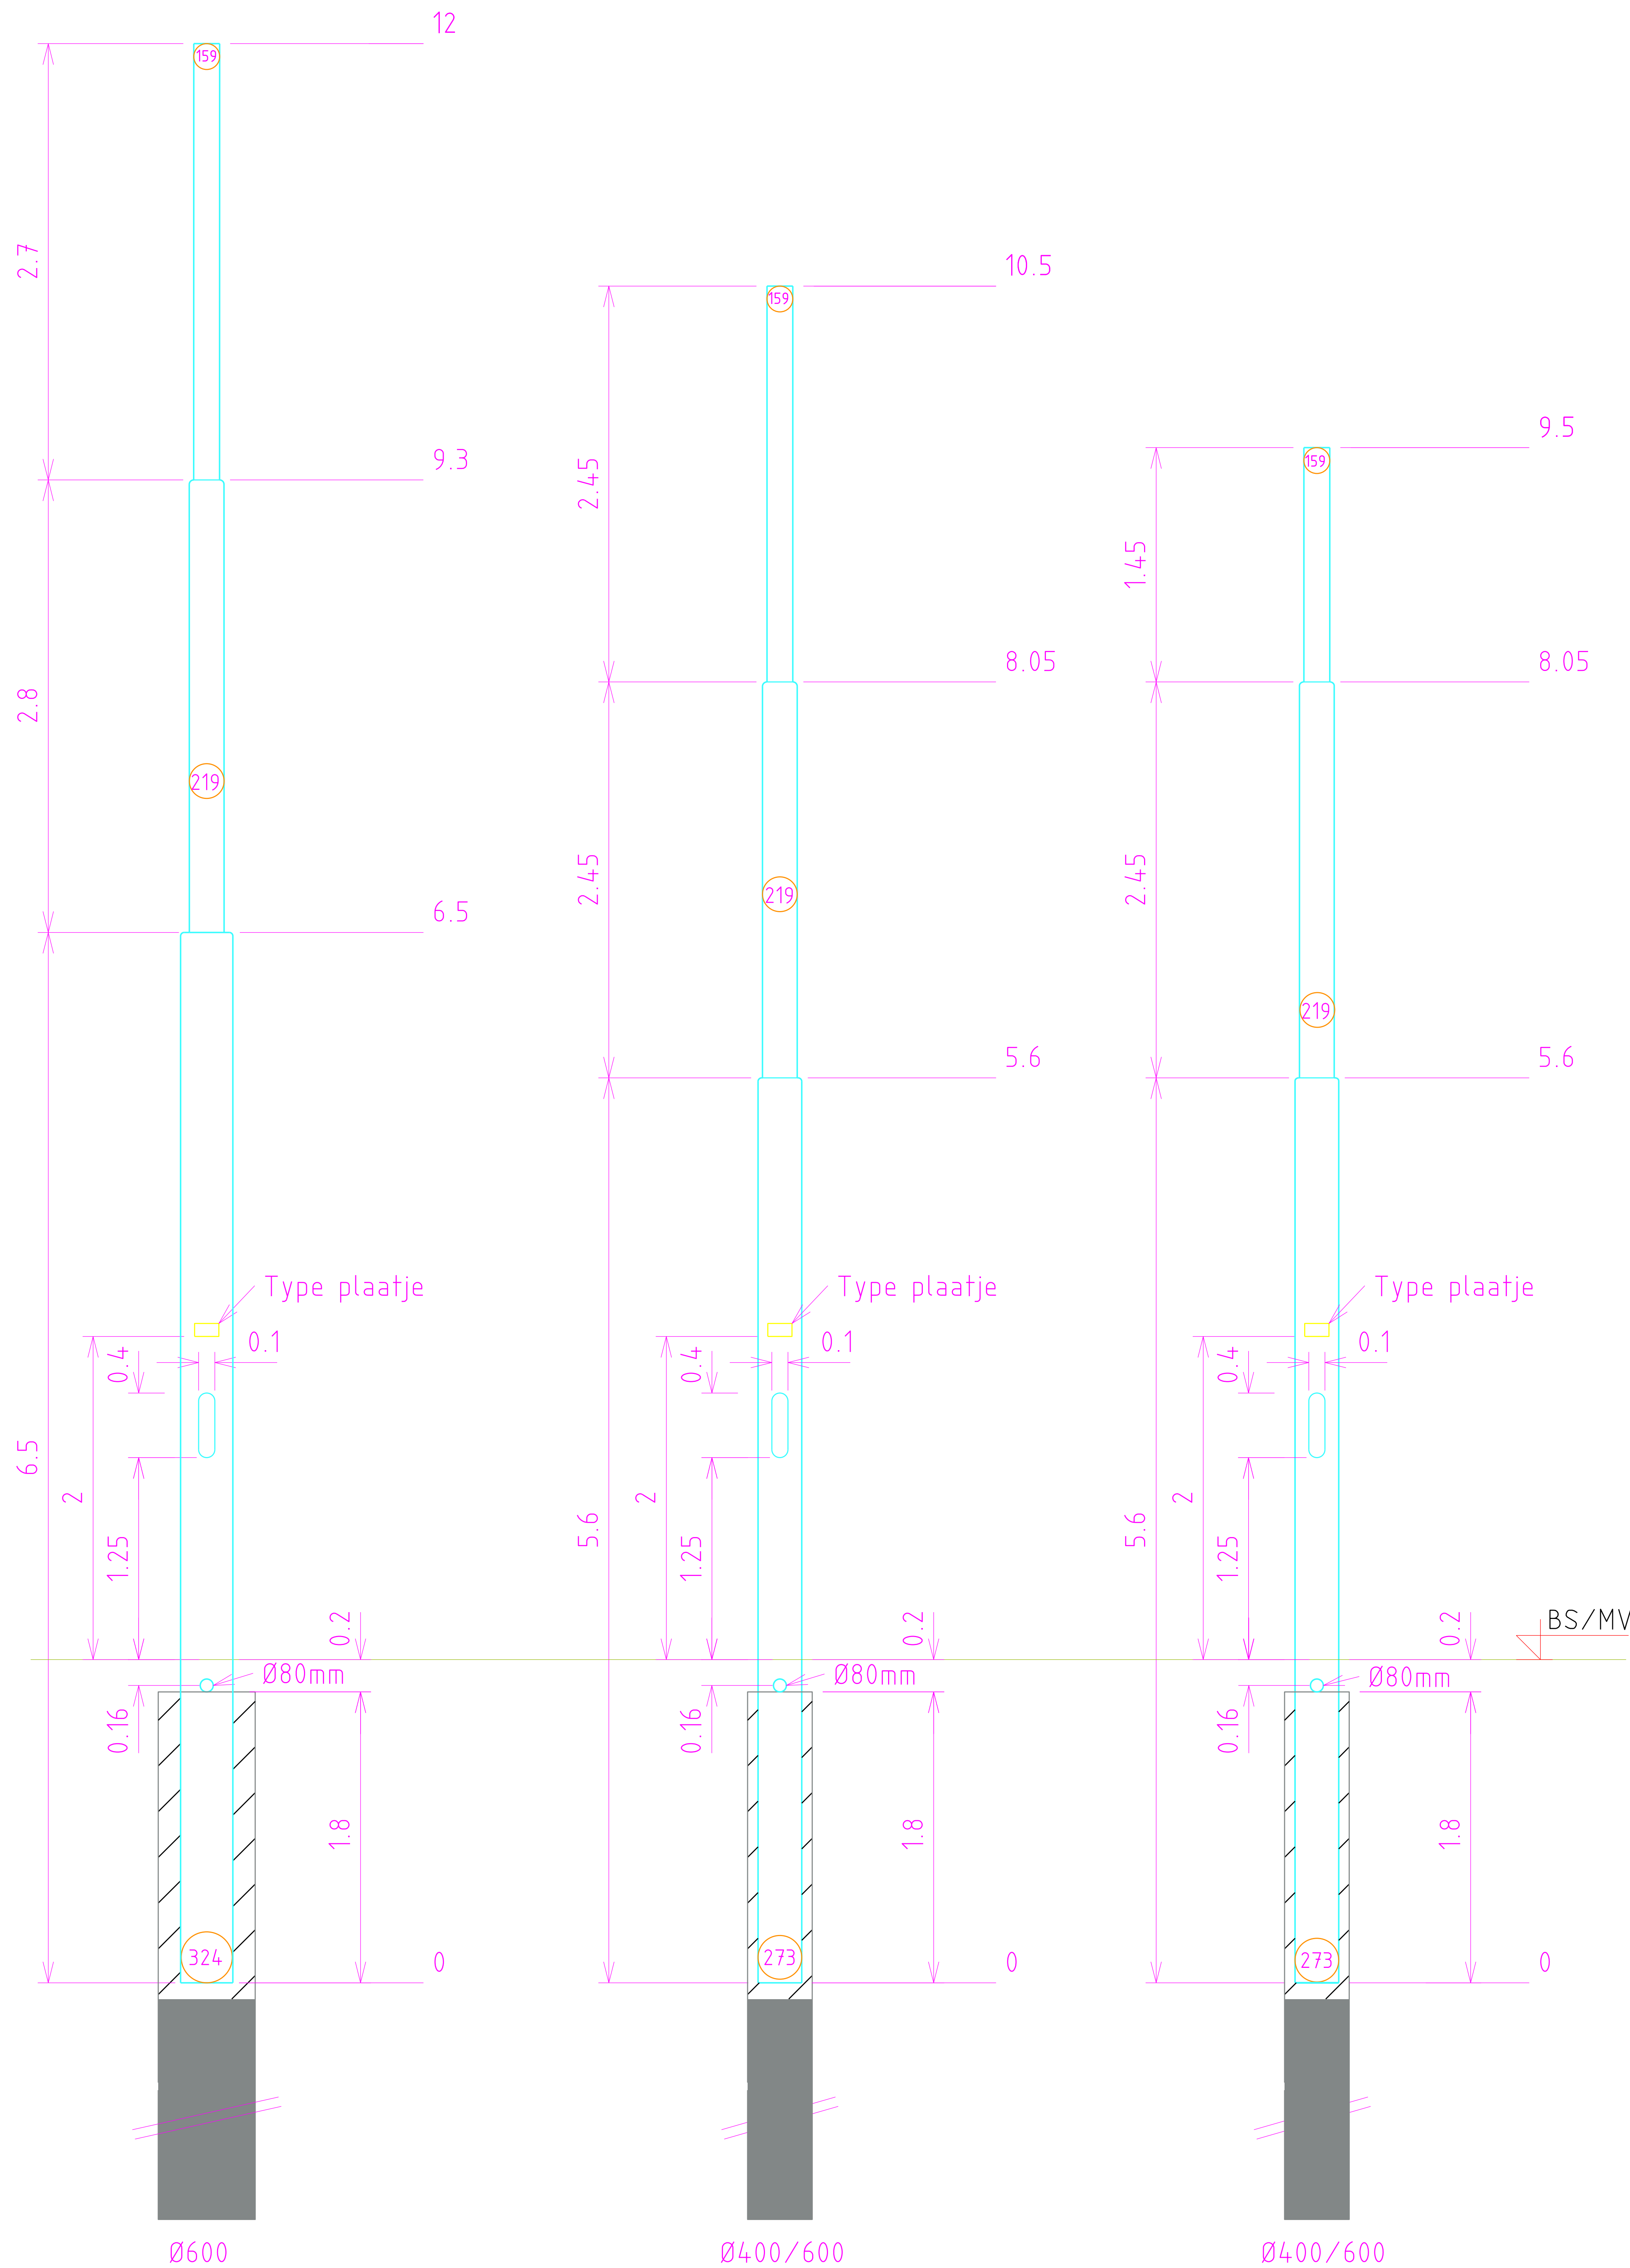

BS = Boven kant spoor
MV = Maaiveld

Masten moeten voldoen aan
HTM voorschriften bovenleiding

Type plaatje 150x80x5 mm
zie tekening BL022322

05			
04			
03			
02	Maatvoering aangepast volgens HTM voorschriften	J.Hijneman	09-02-2011
01	Maatvoering aangepast	AdN	19-01-2011
Rev	Omschrijving	Getekend	Datum
	Project	Projectnummer	Datum 02-09-1993
Getekend	Gecontroleerd	Voor vrijgave	Akkoord
HTM Railinfrastructuur	A. de Niet	Naam PL	Beheer
Omschrijving			
Maattekening bovenleidingmasten 10kN/9500-10500-12000.			
HTM Railinfrastructuur HTM Personenvervoer NV Afdeling Railinfrastructuur Postbus 28503 2502 KM 's-Gravenhage Tel.: 070 - 384 84 00 Fax: 070 - 384 84 31		Tekeningnummer	Formaat
		BL006969	A3
		Schaal 1:50	Eenheid m
Besteknr.		Jaar 2011	