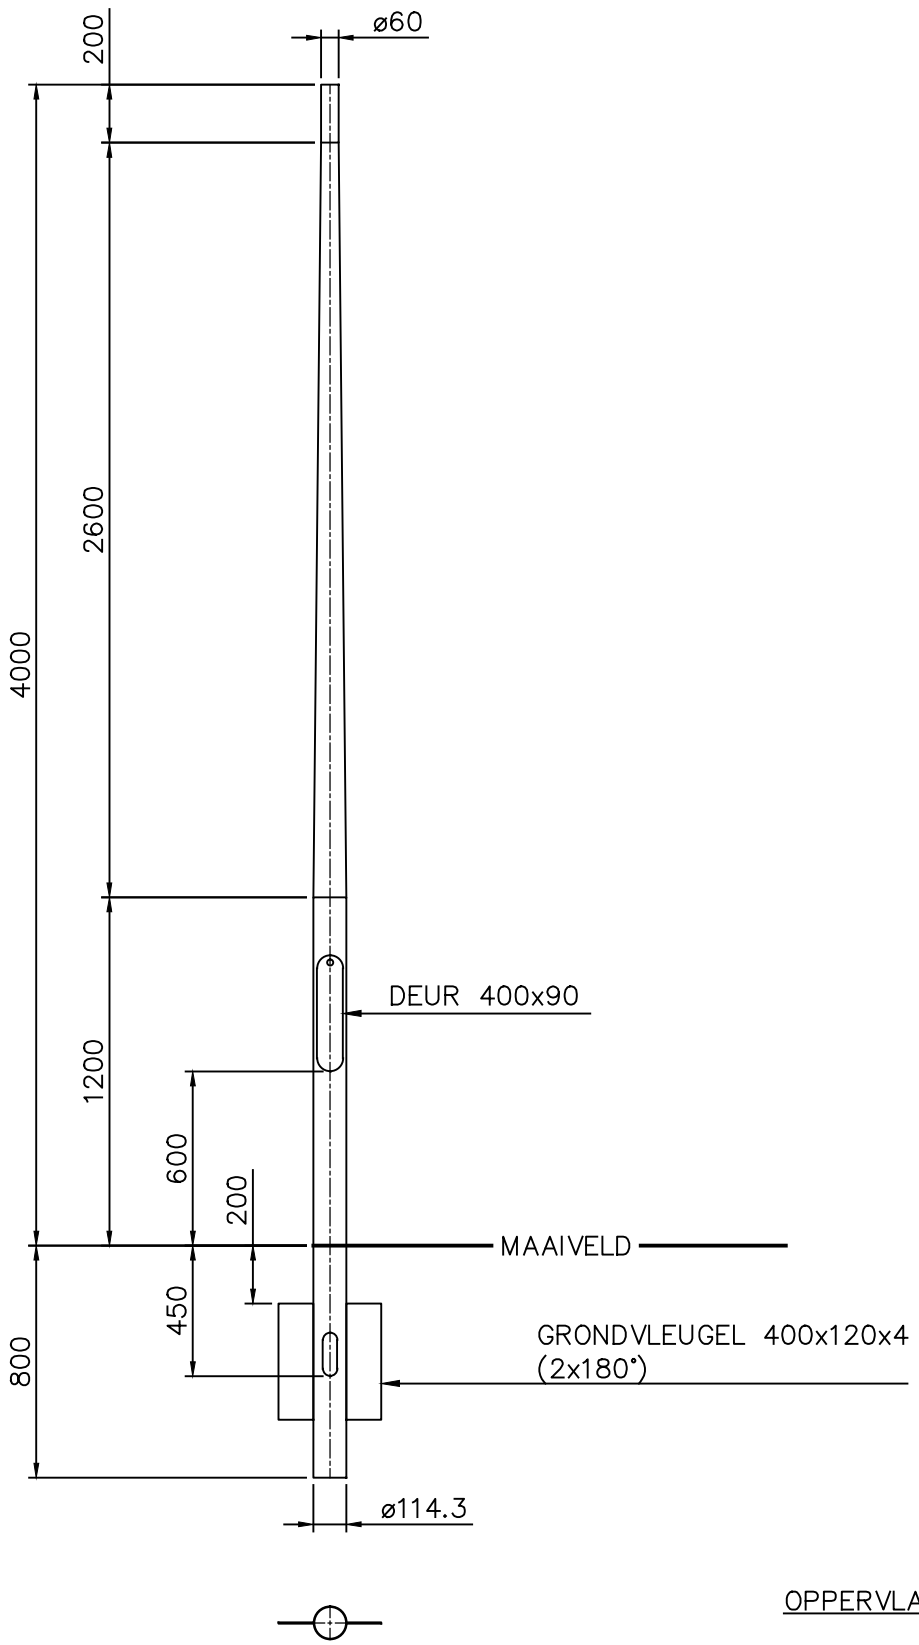

DETAILS		
DEUR AFMETINGEN:	H=400	B=90
DEUR :	DR02	
SLOT :	ST06	
BINNENWERK :	BW01	
VARIABELE :	WAARDE :	
–	–	
–	–	

UIT 1 BUIS GETROKKEN

OPPERVLAKTE BEHANDELING:

- THERMISCH VERZINKT VLGS. EN ISO 1461.
- GRONDSTUK V.V. NOXYDE TOT 0.2 MTR BOVEN HET MAAIVELD MET EEN DROGE LAAGDIKTE VAN 150 MICRON.

Wijz.	Omschrijving	Datum:	Par:
C	–	–	–
B	–	–	–
A	GRONDVLEUGEL REVISIE	30–05–2017	PW

Bijz.:		
Schaal:	1:25	Datum:
Getek.:	PW	07–03–2014

P.M.F. Machinefabriek Veendam B.V.
POSTBUS 290
NL–9640 AG VEENDAM
Tel. (+31) 598–613290
Fax. (+31) 598–621089

Deze tekening is eigendom van PMF Machinefabriek Bergum B.V. en mag zonder haar toestemming niet worden gebruikt, gekopieerd en/of aan derden ter beschikking worden gesteld. Auteursrechten voorbehouden volgens de wet.

Amerikaanse Projectie:

BENAMING
LICHTMAST–RCR–GV–BGL 4M–TOP Ø60
TYPE K4 PT–2014

ARTIKEL NR: 4042–11–G7
TEKENING NR: A4–4042V
WIJZ: A