



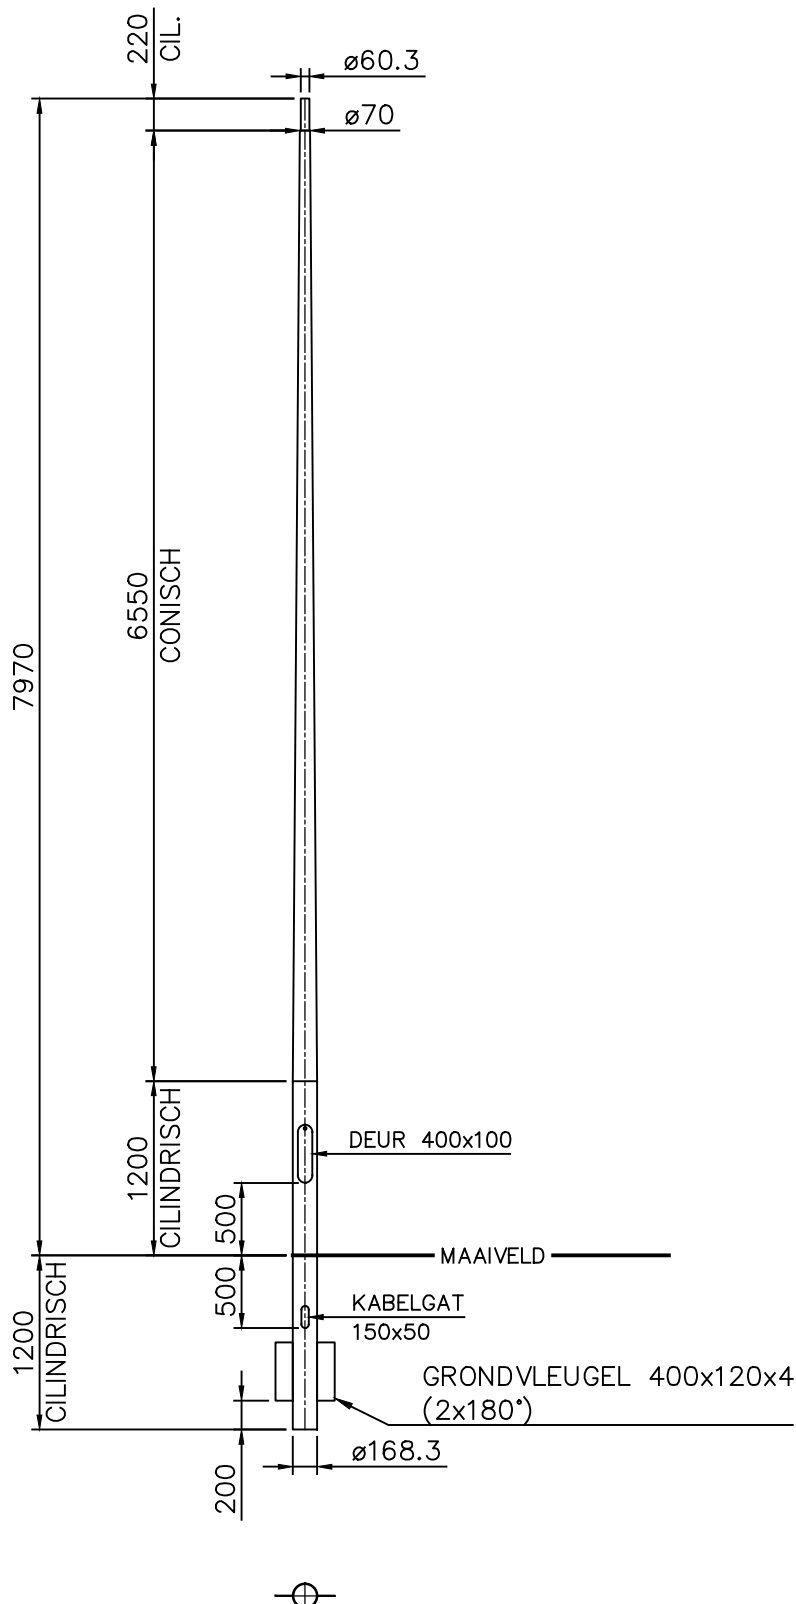


DETAILS		
DEUR AFMETINGEN:	H=400	B=100
DEUR	:	DR02
SLOT	:	ST06
BINNENWERK	:	BW01
VARIABLE :	WAARDE :	
-	-	
-	-	

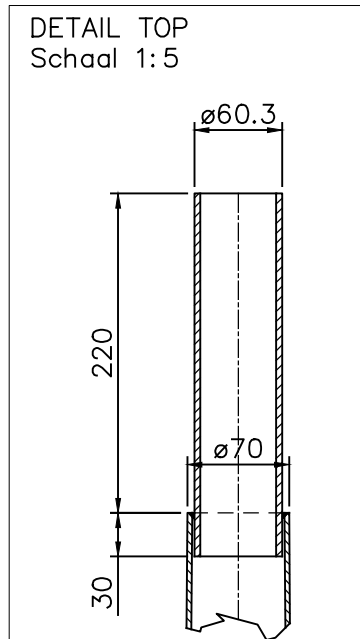

UIT 1 BUIS GETROKKEN

OPPERVLAKTE BEHANDELING:

- THERMISCH VERZINKT VLGS. EN ISO 1461.
- GRONDSTUK V.V. NOXYDE TOT 0.25 MTR BOVEN HET MAAIVELD MET EEN DROGE LAAGDIKTE VAN 150 MICRON.

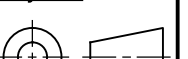C	—	—	—	Bijz.:				P.M.F. Machinefabriek Veendam B.V. POSTBUS 290 NL-9640 AG VEENDAM Tel. (+31) 598-613290 Fax. (+31) 598-621089		
B	—	—	—	Schaal:	1: 50	Datum:				
A	GRONDVLEUGEL REVISIE	01-06-2017	PW	Getek.:	PW	12-03-2014				
Wijz. Omschrijving		Datum:	Par:							
Deze tekening is eigendom van PMF Machinefabriek Bergum B.V. en mag zonder haar toestemming niet worden gebruikt, gekopieerd en/of aan derden ter beschikking worden gesteld. Auteursrechten voorbehouden volgens de wet.		<u>Amerikaanse Projectie:</u>								
		<u>BENAMING</u>				LICHTMAST-RCR-GV-BGL 7.97M-TOP Ø70/Ø60 TYPE K8 2014		<u>ARTIKEL NR.</u>		
								4046-11-GO		
								<u>TEKENING NR.</u>		<u>WJZ</u>
								A4-4046V		A



**P.M.F. Machinefabriek
Veendam B.V.**

POSTBUS 290
NL-9640 AG VEENDAM
Tel. (+31) 598-613290
Fax. (+31) 598-621089