
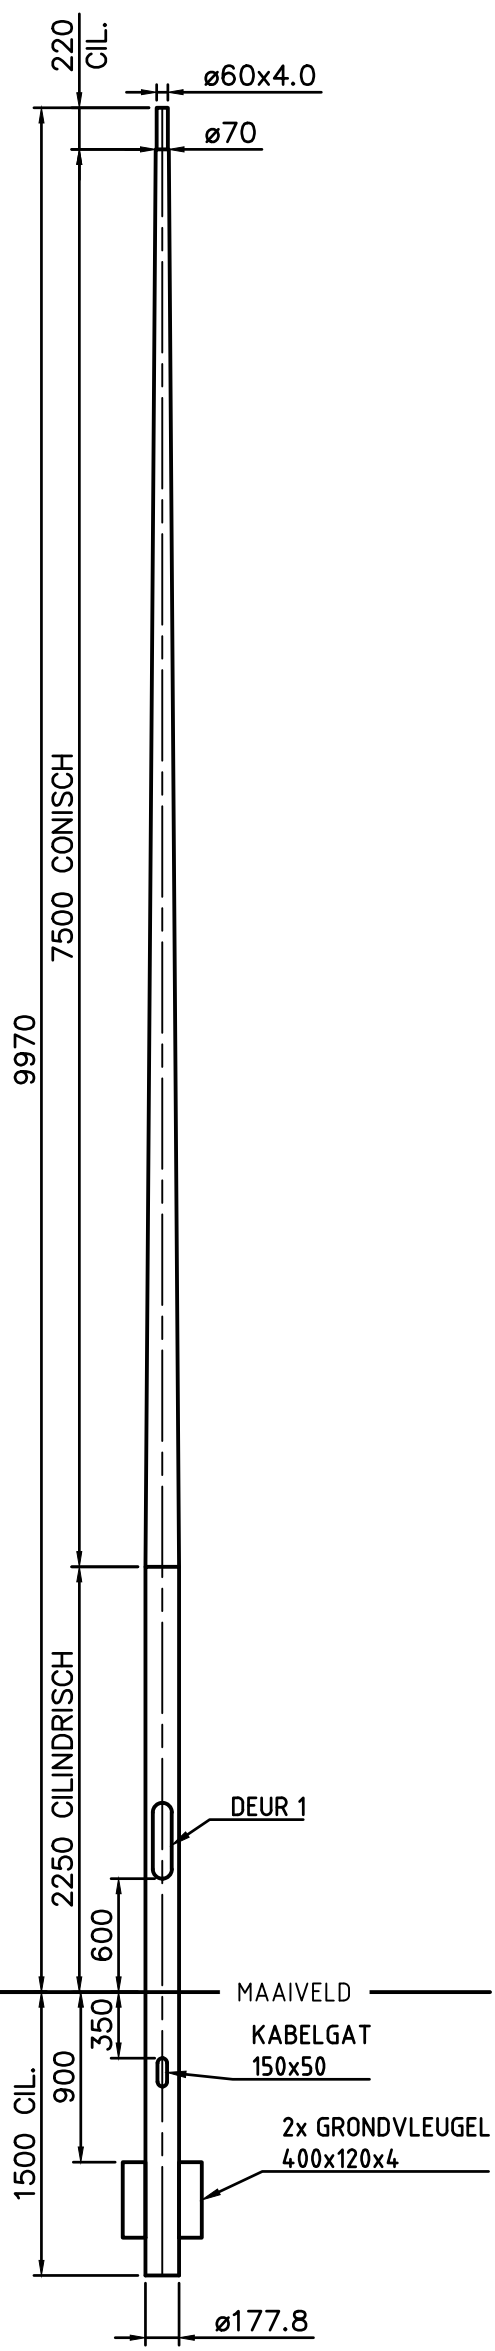


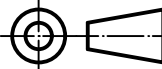

Details deur no: 1			
Afmetingen:	H=400	B=100	R=50
Deur:	68-DEUSRB01		
Binnenwerk:	68-BIMZSG03		
Sluiting:	68-SLKR6R01		
Variabele:	Waarde:		
-	-		
-	-		

Oppervlaktebehandeling:		G0		
- Thermisch verzinkt volgens en iso 1461 - Grondstuk behandeld met noxyde tot 0.25 m boven maaiveld met een droge laagdikte van 150 micron				
INDIEN NIET ANDERS OP TEKENING AANGEGEVEN:		TOLERANTIES: NEN-ISO 2768-c en NEN-EN40-2	EN40-5	
 PMF STALEN MASTEN Postbus 13 9250 AA BURGUM Nederland Telefoon: +31 (0)511 - 46 38 15 Email: bergum@pmf.nl Internet: www.pmf.nl	Getekend:	HDV	Deze tekening is eigendom van PMF Machinefabriek Bergum B.V. Het zonder schriftelijke toestemming kopiëren, reproduceren of publiceren van (een deel van) deze tekening geeft PMF het recht tot een opeisbare boete van € 1.250,00 per tekening per overtreding. Auteursrechten voorbehouden volgens de wet.  ISO 128	
	Datum:	11-3-2014		
	Schaal:	1:40		
	Maateenheid:	mm		
	Gewicht (kg):	199.98	Uitwendig oppervlak (m²):	5.257
	Lengte (mm):	11470	Materiaal, tenzij anders aangegeven:	S235
	Benaming: LM-RCR-GV-BGL 9.97M-PTø60x220-K10			
Tekeningnummer: 1301897G0		Blad: 1/1	Revisie: 1	Formaat: A3