
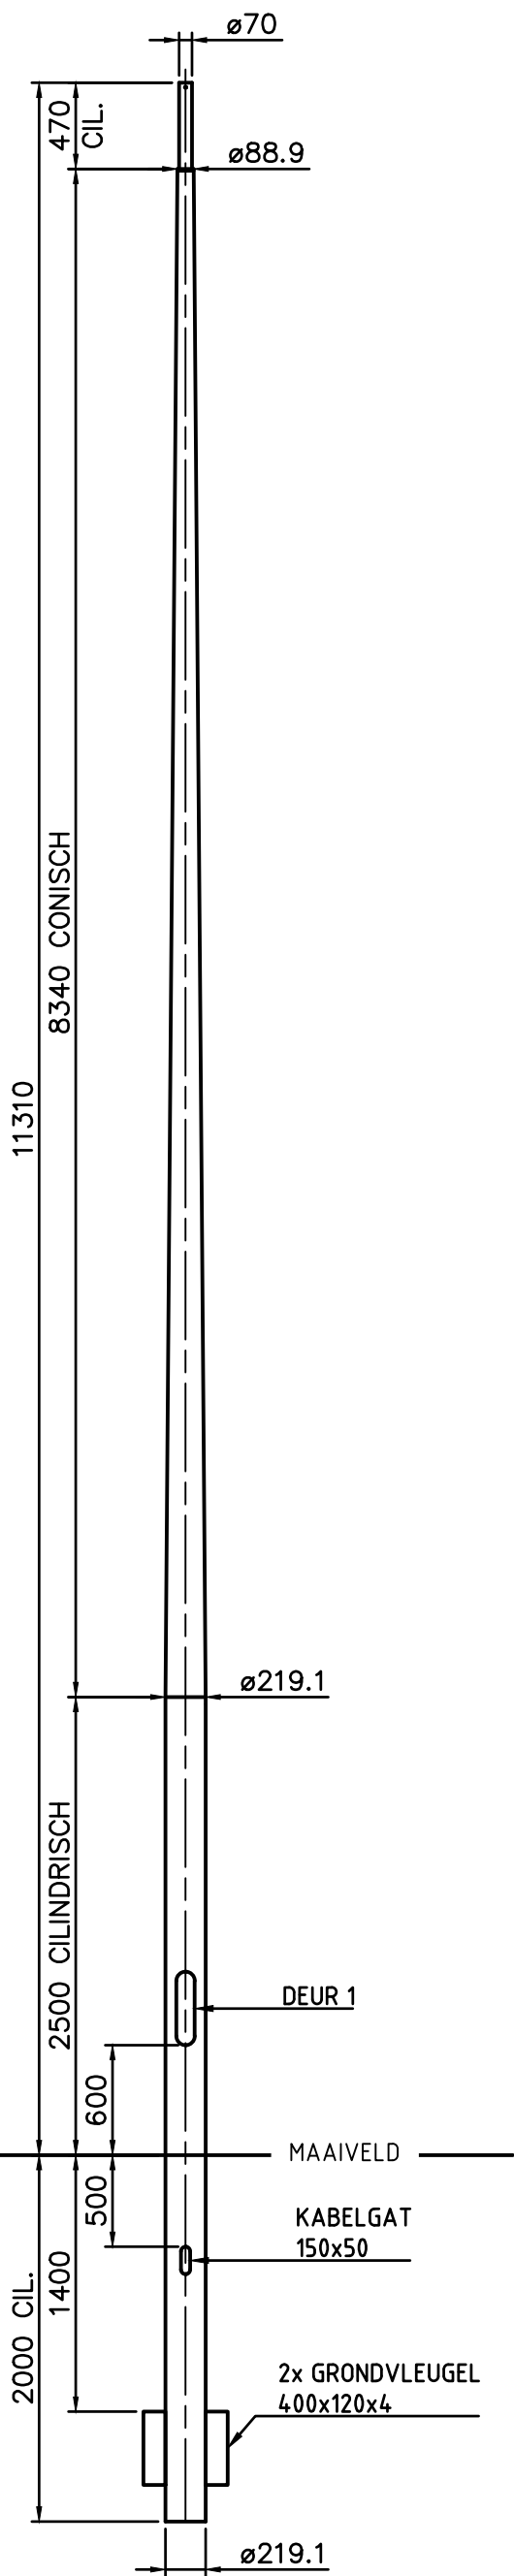


Uit 1 buis naadloos getrokken

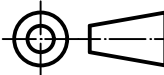

Details deur no: 1			
Afmetingen:	H=400	B=100	R=50
Deur:	68-DEUSRB01		
Binnenwerk:	68-BIMMSG04		
Sluiting:	68-SLKR6R01		
Variabele:	Waarde:		
-	-		
-	-		

Oppervlaktebehandeling:		G0			
- Thermisch verzinkt volgens en iso 1461 - Grondstuk behandeld met noxyde tot 0.25 m boven maaiveld met een droge laagdikte van 150 micron					
INDIEN NIET ANDERS OP TEKENING AANGEGEVEN:		TOLERANTIES: NEN-ISO 2768-c en NEN-EN40-2	EN40-5		
 PMF STALEN MASTEN Postbus 13 9250 AA BURGUM Nederland Telefoon: +31 (0)511 - 46 38 15 Email: bergum@pmf.nl Internet: www.pmf.nl	Getekend:	HDV	Deze tekening is eigendom van PMF Machinefabriek Bergum B.V. Het zonder schriftelijke toestemming kopiëren, reproduceren of publiceren van (een deel van) deze tekening geeft PMF het recht tot een opeisbare boete van € 1.250,00 per tekening per overtredding. Auteursrechten voorbehouden volgens de wet. 		
	Datum:	11-3-2014			
	Schaal:	1:40			
	Maateenheid:	mm			
	Gewicht (kg):	351.46	Uitwendig oppervlak (m²):	7.440	
	Lengte (mm):	13310	Materiaal, tenzij anders aangegeven:	S235	
	Benaming: LM-RCR-GV-BGL 11.31M-PTø70x470-K12				
	Tekeningnummer: 1301894G0		Blad: 1/1	Revisie: 1	Formaat: A3