

TEAM 4 ARCHITECTEN

KOLENPARK

Eelkemastraat 185

Postbus 678

9700 AR Groningen

050 31 44 555

www.team4.nl



1838T900

Interieur, kleur en materiaal

Project:

Kindcentrum Hoogezand-West

Locatie:

Hoogezand, Erasmusweg

Opdrachtgever:

Gemeente Midden Groningen

Datum:

26 november 2020

Formaat:

A3



BASIS
Mosa colors
150 x 150 mm
16660 (wit)


KLEUR VOEGEN
Manhattan (lichtgrijs)

ACCENT
Mosa colors
150 x 150
20980 (terracotta), 18950 (lichtgeel),
17990 (blauw), 18990 (mintgroen)

30% kleur,
nader uit te werken

SANITAIR

KOZIJNEN

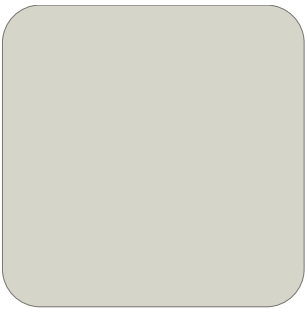

RAL 9002



HPL Formica F2010
Malibu



HPL Formica F7853
Ocean Grey



HPL Formica F2297
Terril

KOZIJNEN EN DEUREN




MOSO Bamboo Supreme
BF-DT403 Density/Natural




Forbo Marmoleum
Real Concrete 3136




Forbo Marmoleum
Fresco Volcanic Ash 3872

 

RAL 9010

 

RAL 9002

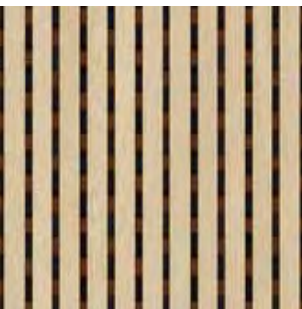

LinearAcoustics SLA 14/2
Natuurlijk/RAL 9010



Vescom
Sagara 1106.40

OBS DE ACHTBAAN




Vescom
Sagara 1106.09

CENTRAAL / SPOKIE



Vescom
Sagara 1106.10

CBS DE HOEKSTEEN

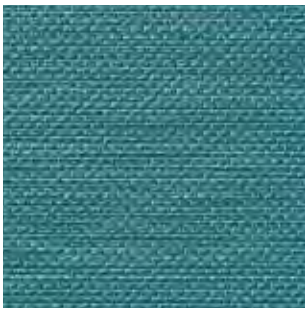

Vescom
Sagara 1106.41


WANDEN



Pulastic Sports Flooring
305 Sky Blue



Bolditop 525 Deco S
8010-B10G v.v. fijne flake
6/37-3

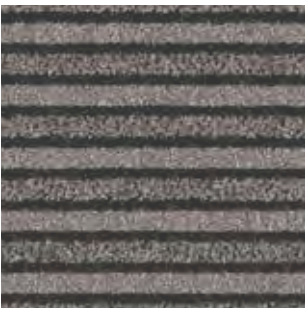

Forbo Coral Duo
Sicilian sand 9714

VLOEREN



MOSO Bamboo Supreme
BF-DT403 Density/Natural



Forbo Marmoleum
Real Concrete 3136




Forbo Marmoleum
Fresco Volcanic Ash 3872



Pulastic Sports Flooring
305 Sky Blue



Bolditop 525 Deco S
8010-B10G v.v. fijne flake
6/37-3

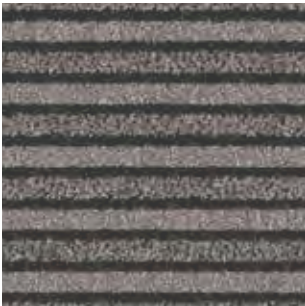

Forbo Coral Duo
Sicilian sand 9714

- Light blue
- Zwart
- Light grey
- Wit



MOSO Bamboo Supreme
BF-DT403 Density/Natural



Forbo Marmoleum
Real Concrete 3136




Forbo Marmoleum
Fresco Volcanic Ash 3872




Pulastic Sports Flooring
305 Sky Blue



Bolditop 525 Deco S
8010-B10G v.v. fijne flake
6/37-3

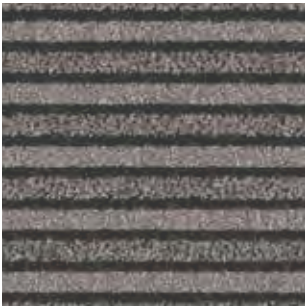

Forbo Coral Duo
Sicilian sand 9714

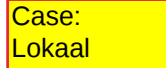


KC Hoogezand-West

(inrichting scholen)


Basis

RAL 9010

OBS DE ACHTBAAN

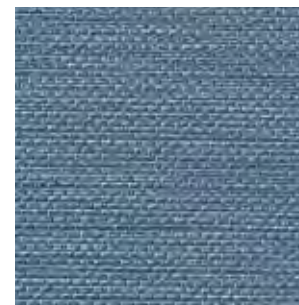

Vescom
Sagara 1106.09

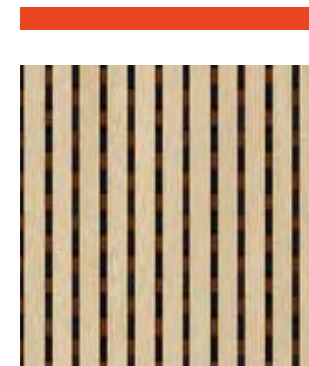

LinearAcoustics SLA 14/2

CENTRAAL / SPOKIE



Vescom
Sagara 1106.10

MAJELLA



Sagara 1106.40

CBS DE HOEKSTEEN



Vescom
Sagara 1106.41

Vescom lambrisering
verdieping

Vescom
Sagara 1106.41



Toiletten en bergingen


Groeps-, kantoor-
en werkruimtes

HPL Formica F7853
Ocean Grey

TYPE 4

Let op: glaslat in kleur HPL

Kozijnen

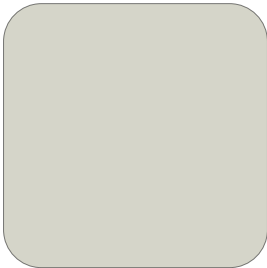


RAL 9002

Toiletten en
bergingen




HPL Formica F2010
Malibu

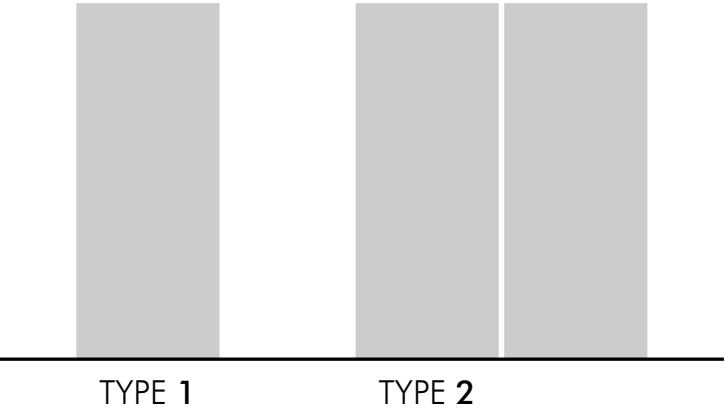


Bestickering op lichte deuren
Exacte afbeelding en kleur n.t.b.

Kleedkamers	Toiletten leerlingen	Toilet miva + personeel	Bergingen	Kast schoolspullen	Werkkast	Technische ruimte

ca. 20 cm

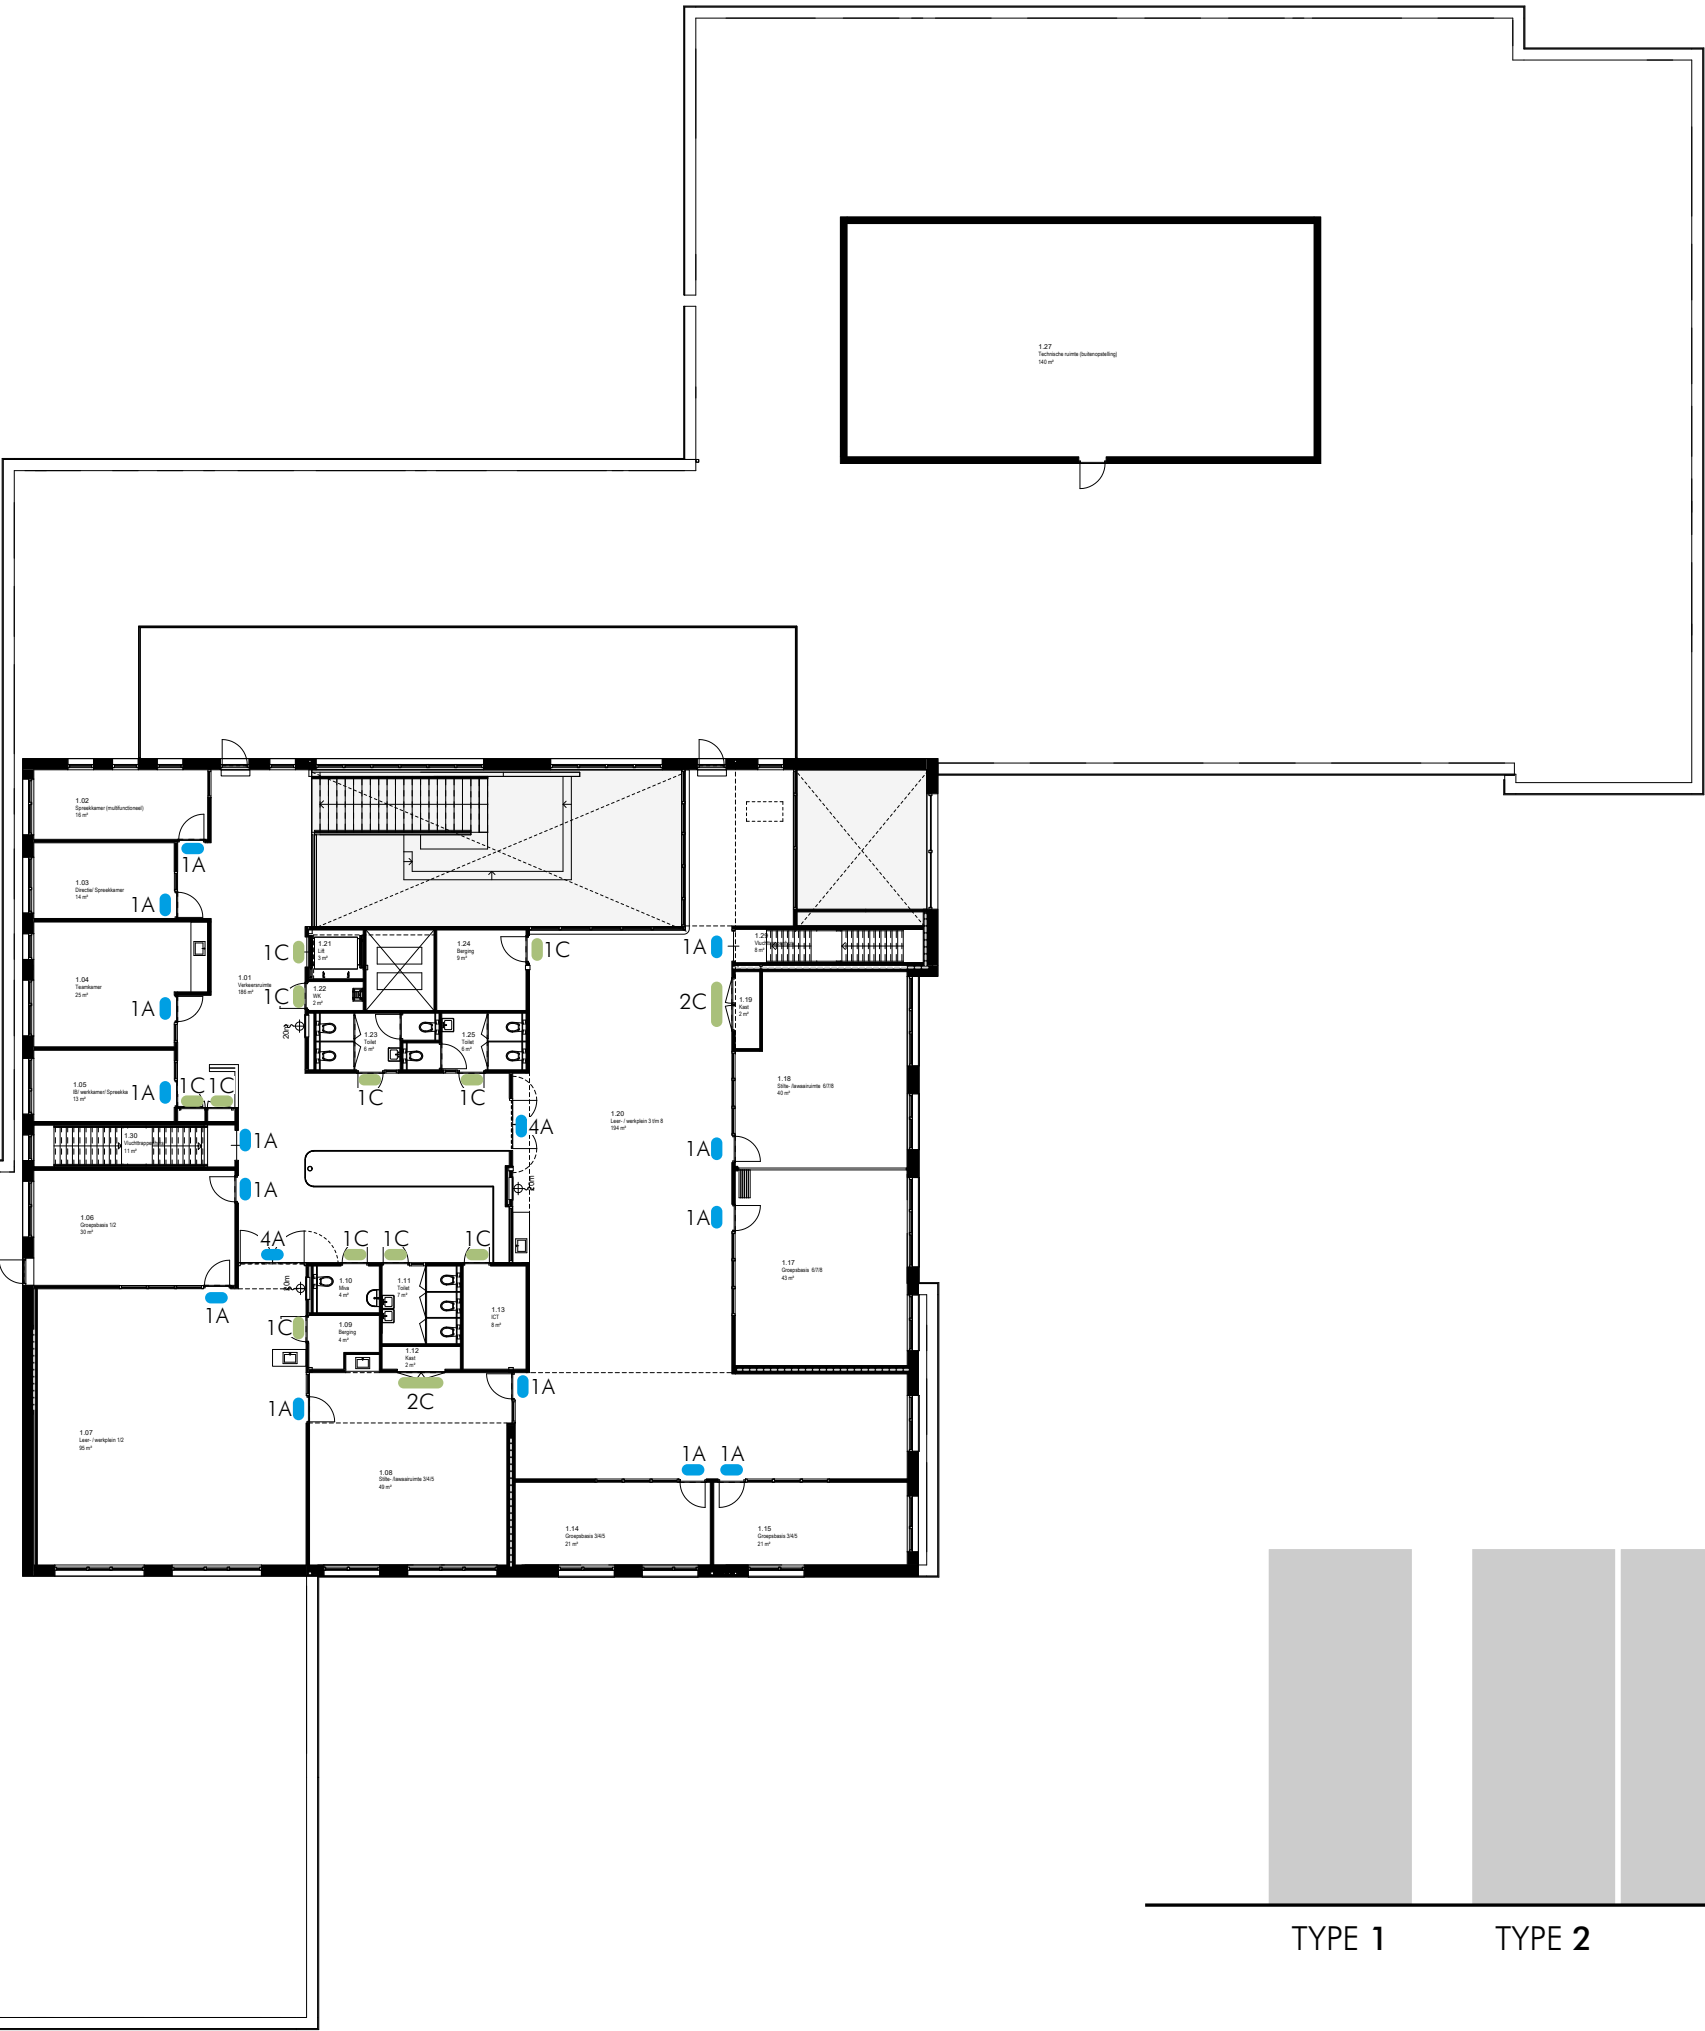

Kozijnen

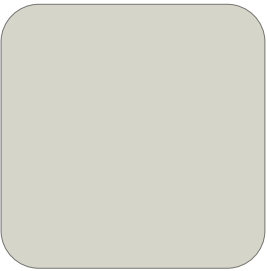

RAL 9002

KLEUR A



Groeps-, kantoor-
en werkrumtes

HPL Formica F2010
Malibu

KLEUR C



Toiletten en
bergingen

HPL Formica F2297
Terril

TYPE 1


TYPE 2

TYPE 3

TYPE 4

Let op: glaslat in kleur HPL

Kozijnen

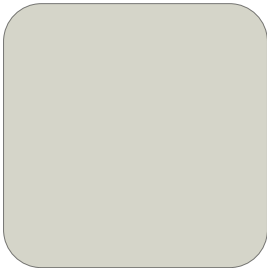


RAL 9002

Toiletten en
bergingen



KLEUR C


HPL Formica F2297
Terril

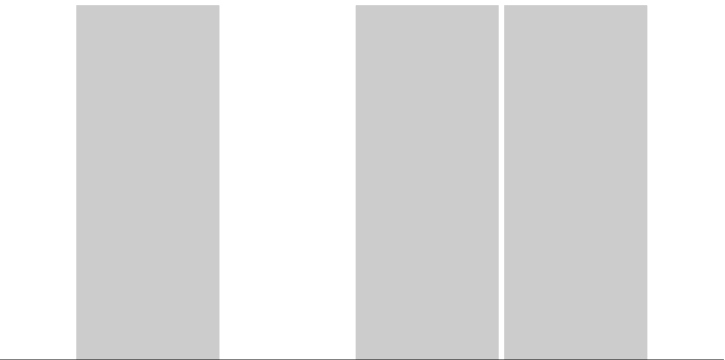


TYPE 1

TYPE 2


Bestickering op deuren
Exacte afbeelding en kleur n.t.b.

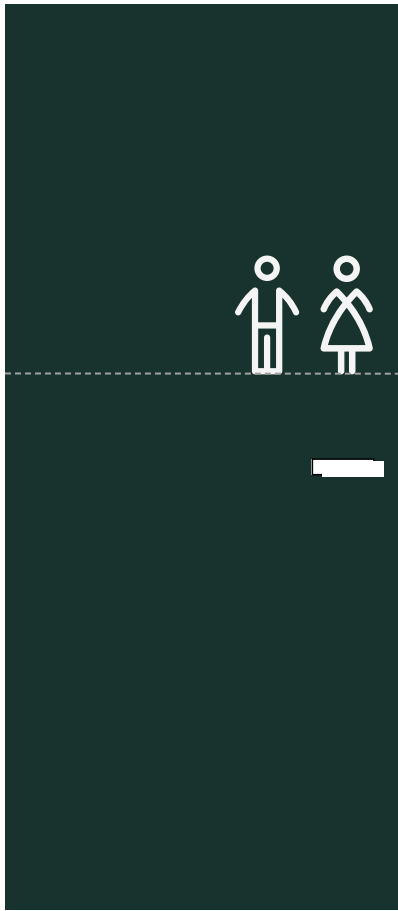


Toiletten leerlingen

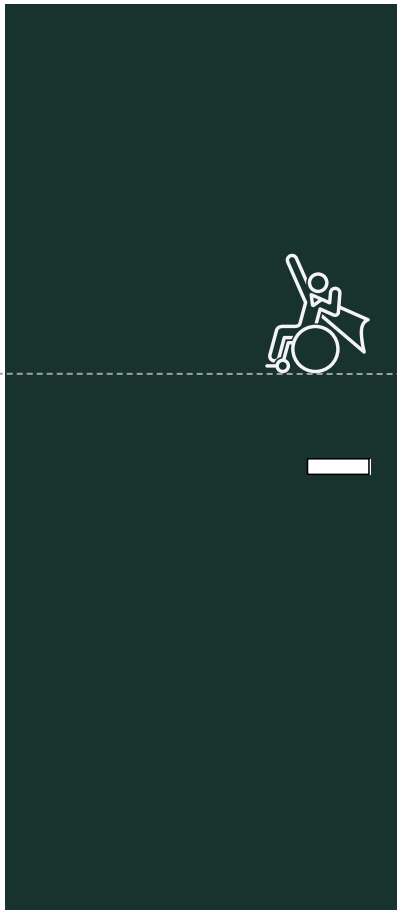

Toilet miva + personeel

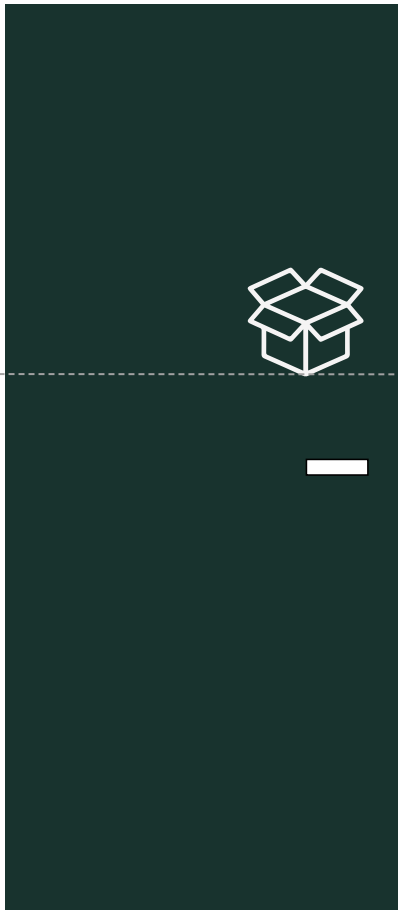


Bergingen

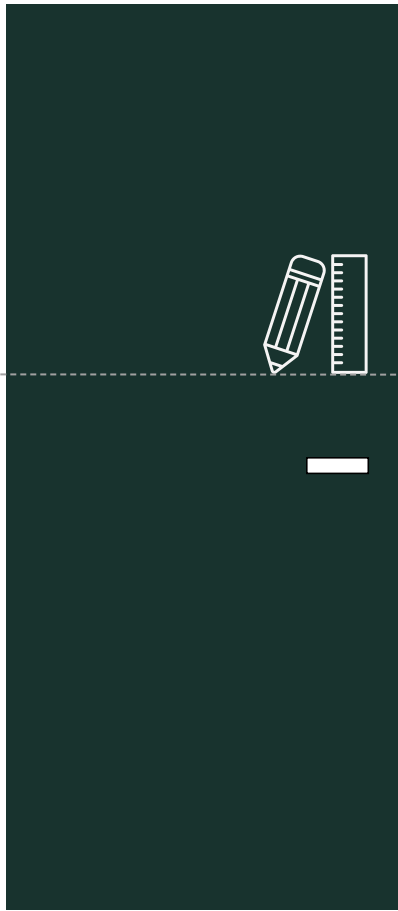

Kast schoolspullen



Werkkast

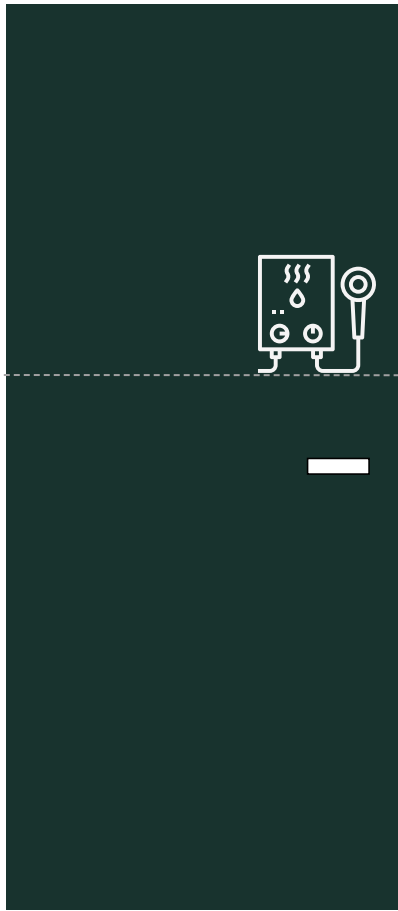


Technische ruimte


ca.
20 cm





Vescom
Sagara 1106.10

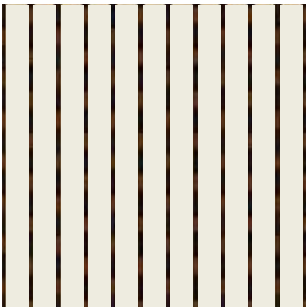

LinearAcoustics SLA 14/2

 


RAL 9010

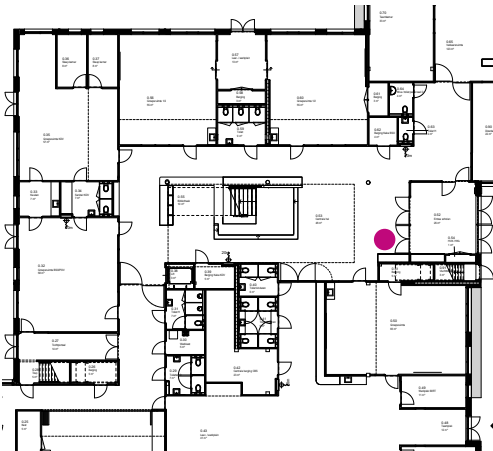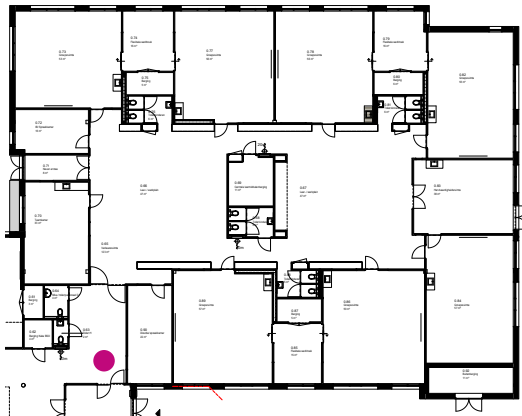







Vescom
Sagara 1106.10

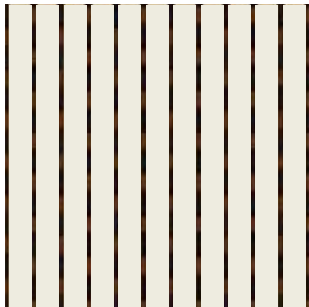

LinearAcoustics SLA 14/2

 


RAL 9010

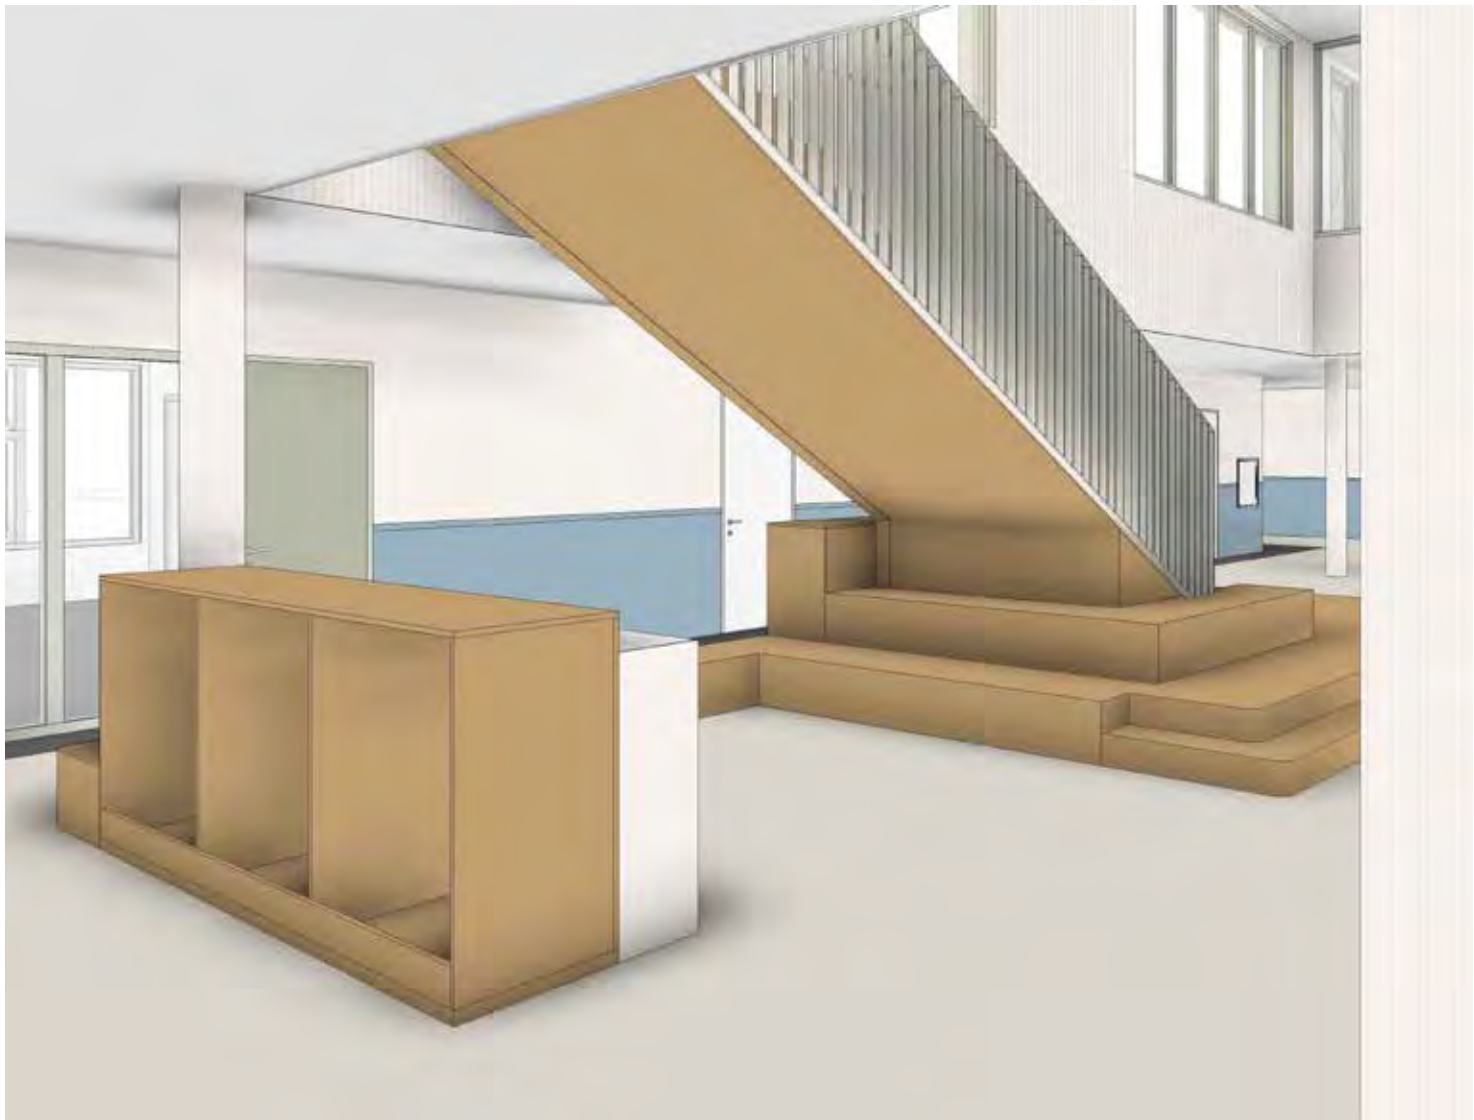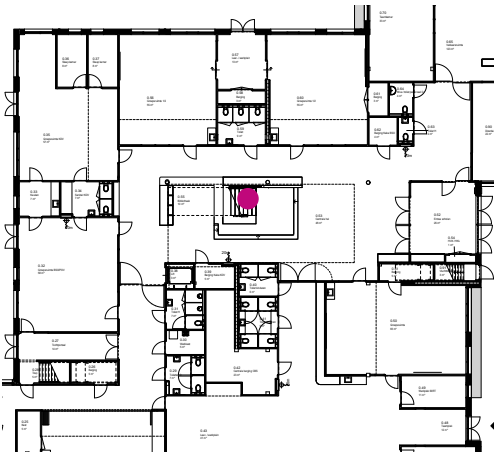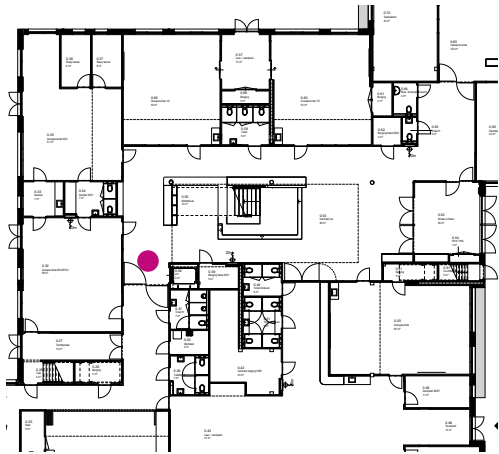






Vescom
Sagara 1106.09

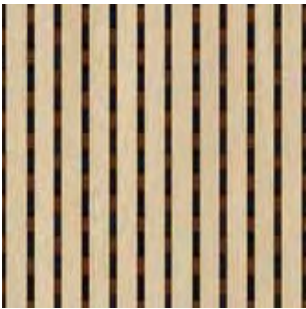

LinearAcoustics SLA 14/2

 


RAL 9010

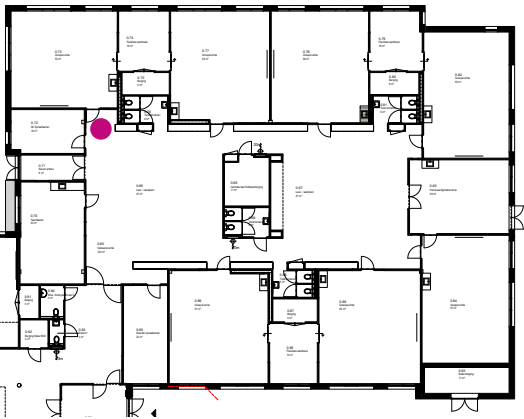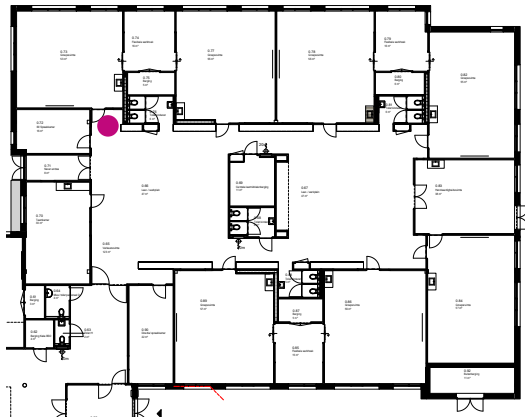




Vescom
Sagara 1106.09


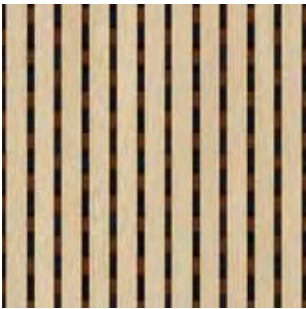



LinearAcoustics SLA 14/2

 


RAL 9010

Zitje + tafel is inrichting scholen

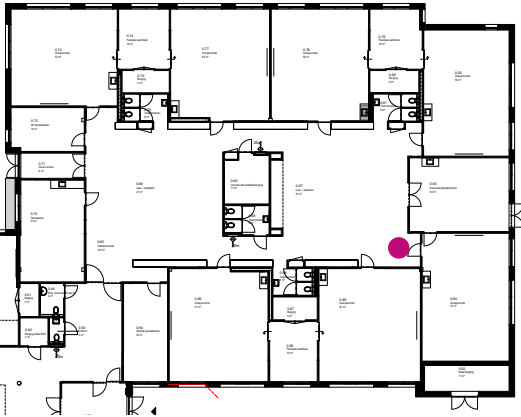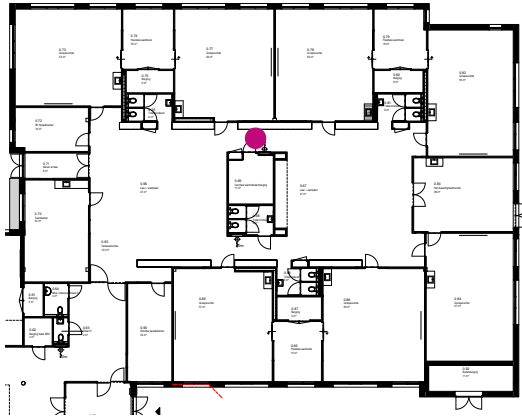


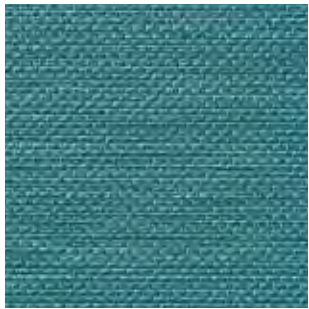


Vescom
Sagara 1106.41

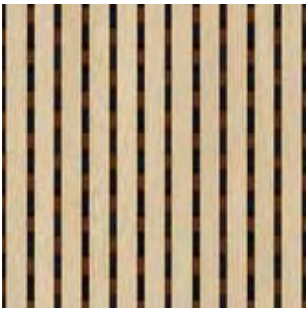


LinearAcoustics SLA 14/2

 


RAL 9010

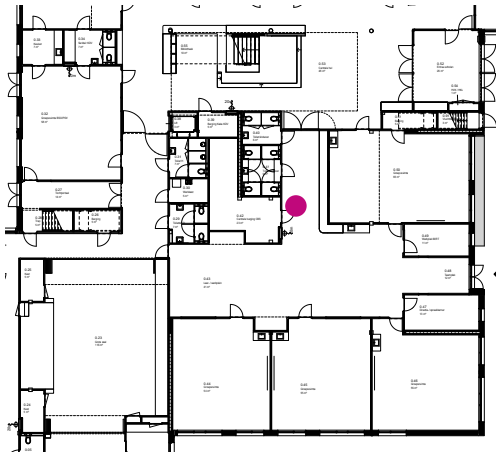


Zitje + tafel is inrichting scholen

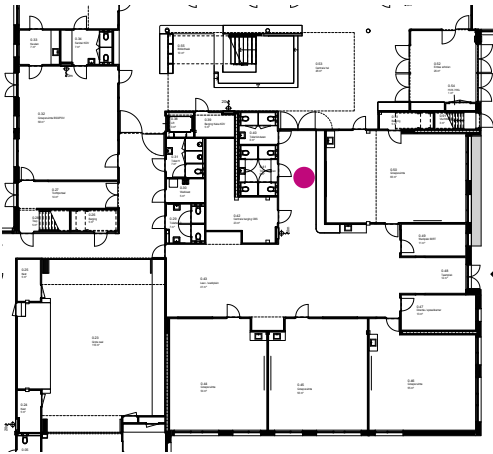


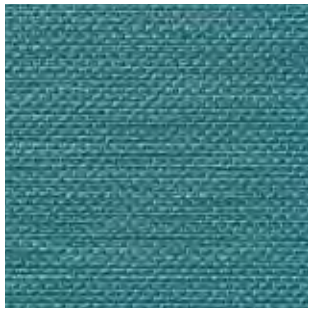


Vescom
Sagara 1106.41

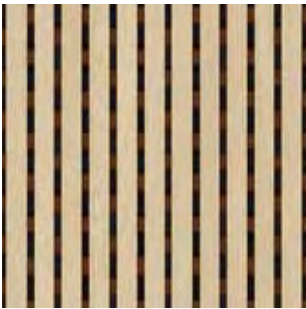



LinearAcoustics SLA 14/2

 

RAL 9010

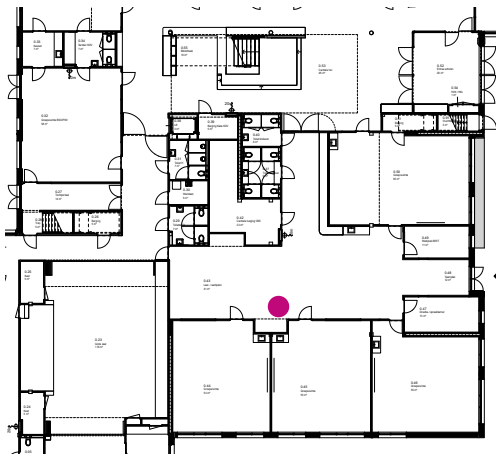


Tafel + stoelen is inrichting scholen

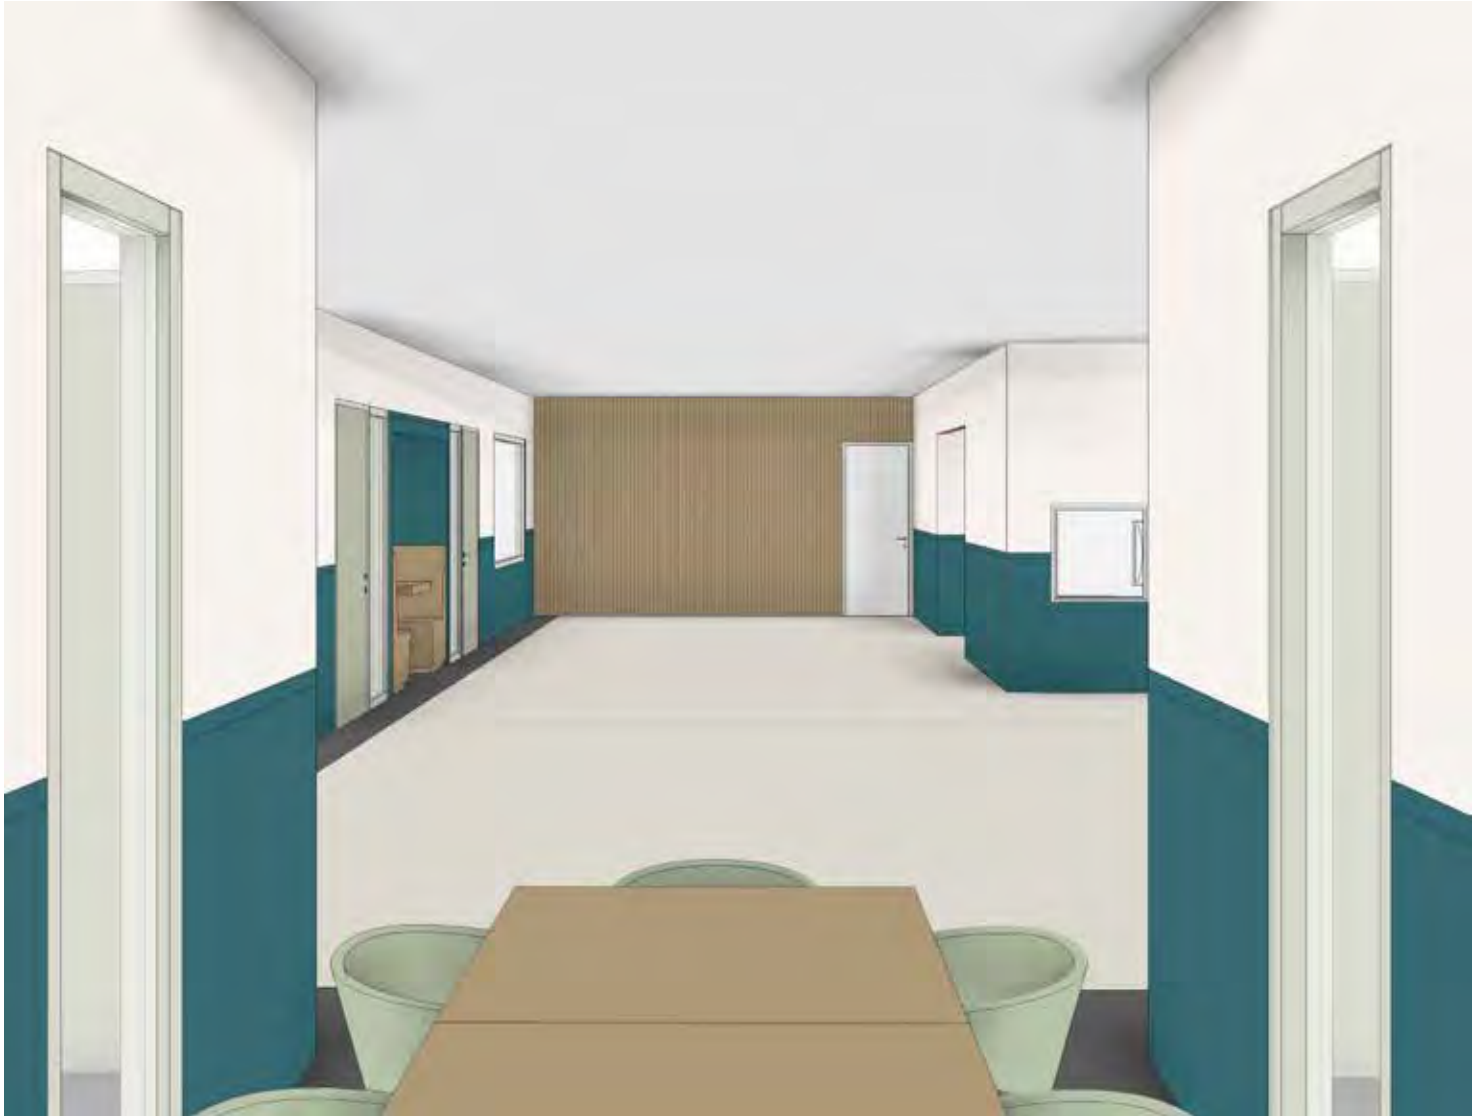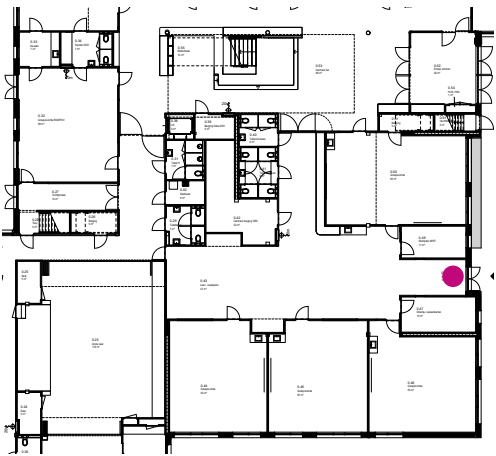





Vescom
Sagara 1106.41

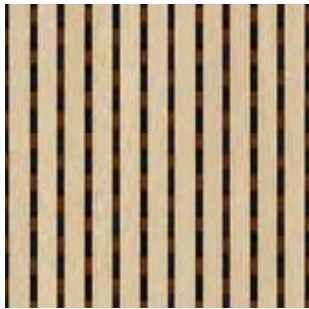


LinearAcoustics SLA 14/2

 

RAL 9010

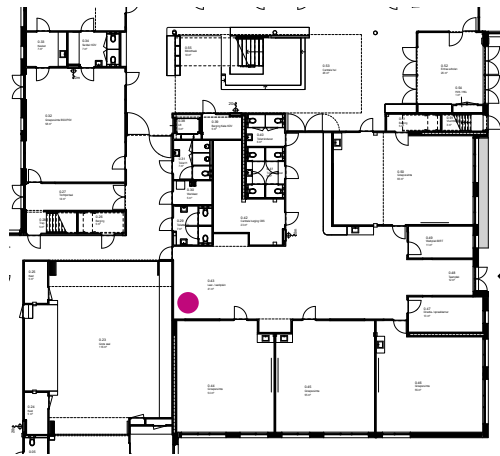


Zitje + tafel is inrichting scholen

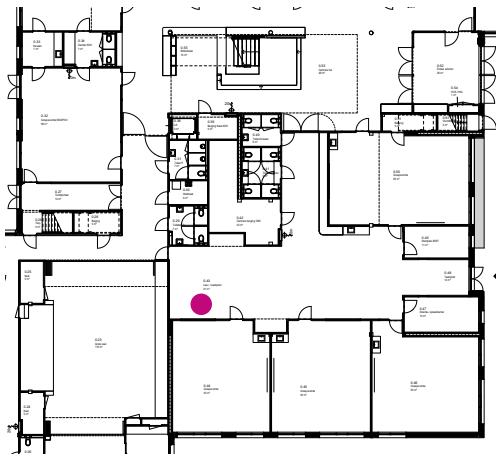






Vescom
Sagara 1106.10

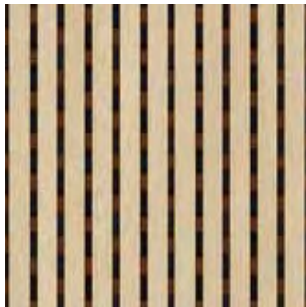

LinearAcoustics SLA 14/2

 


RAL 9010

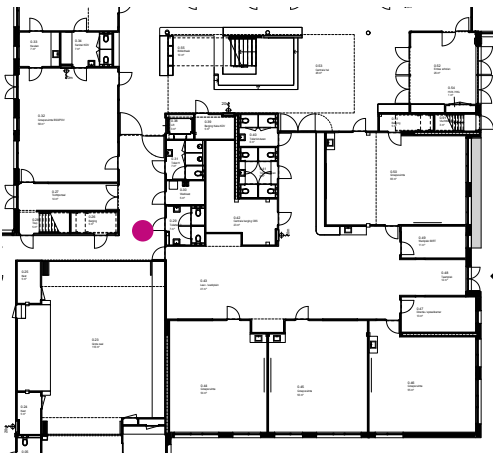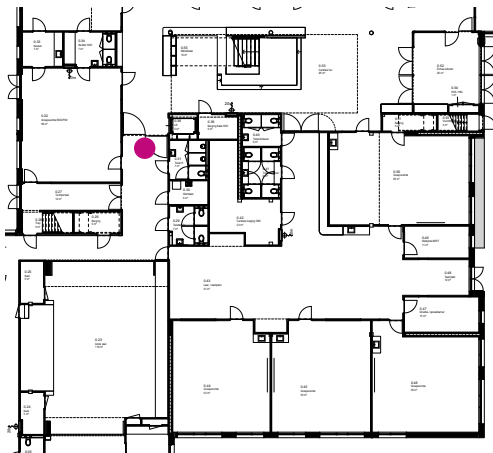




Vescom
Sagara 1106.10



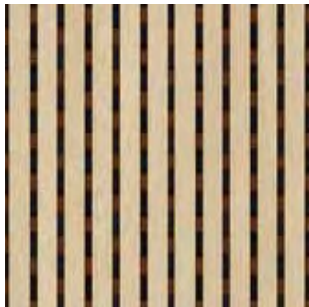


LinearAcoustics SLA 14/2

 


RAL 9010

Digitaal geprinte
wandbekleding

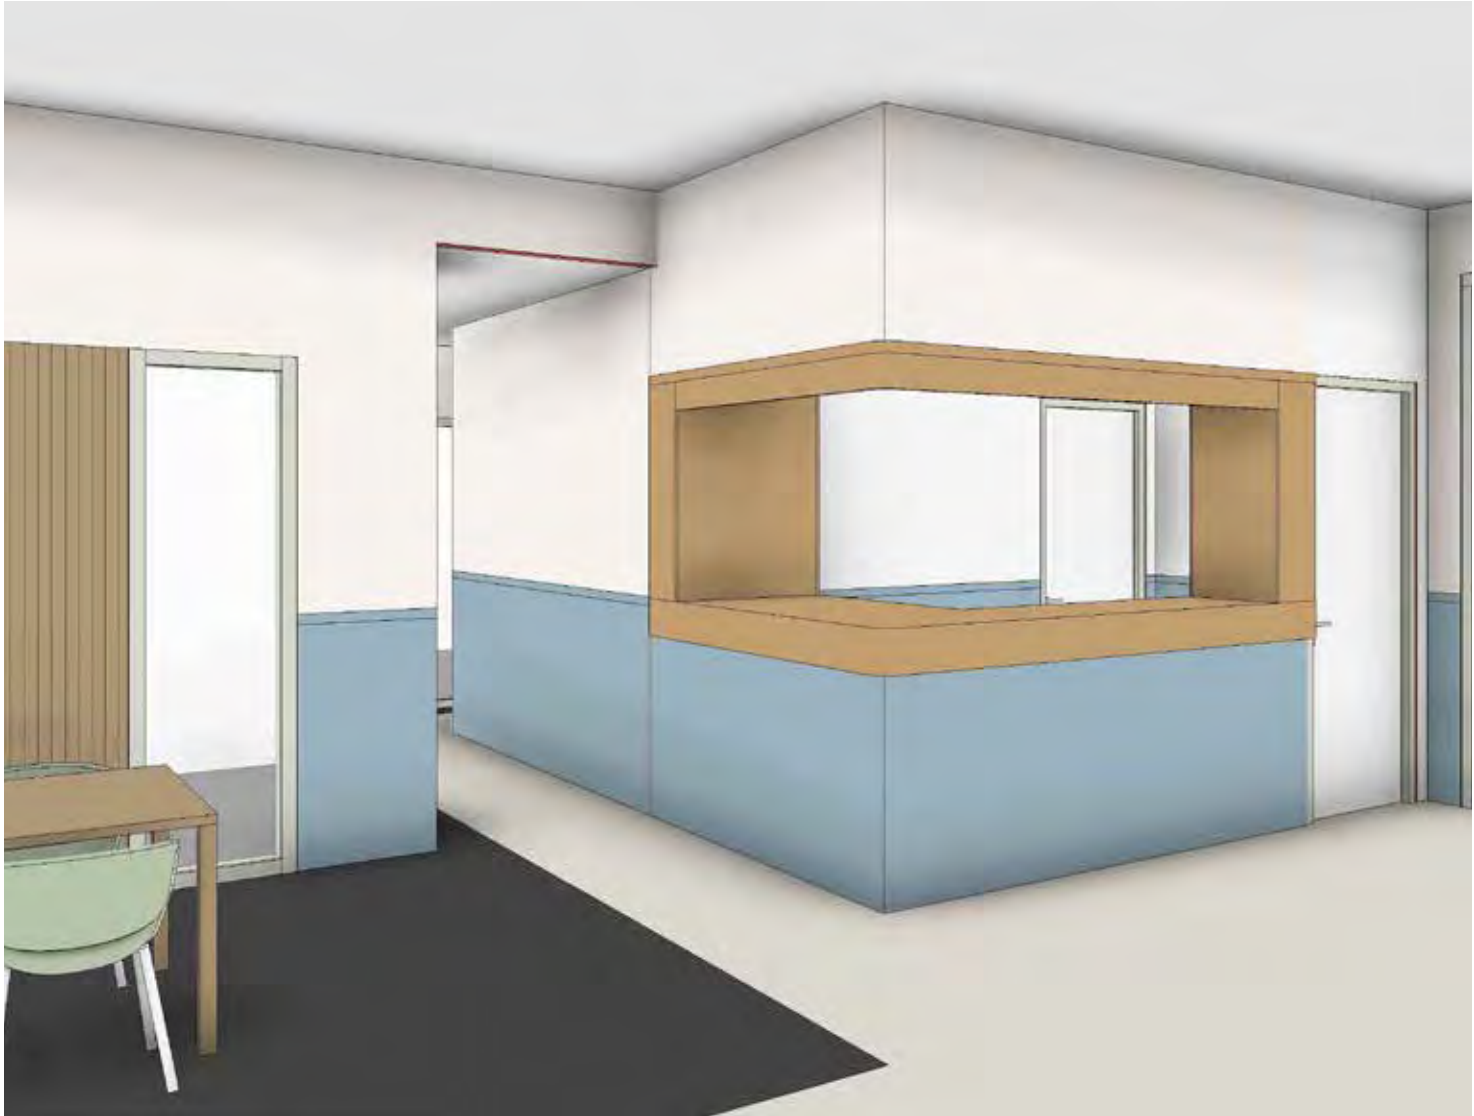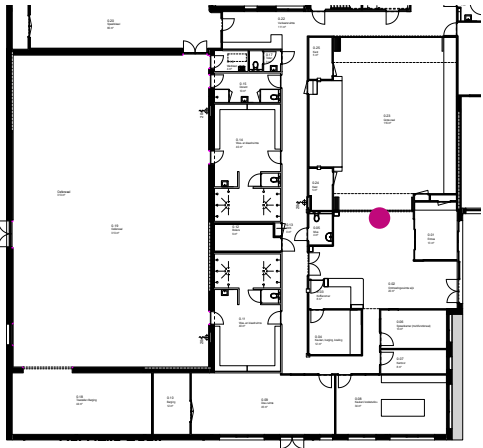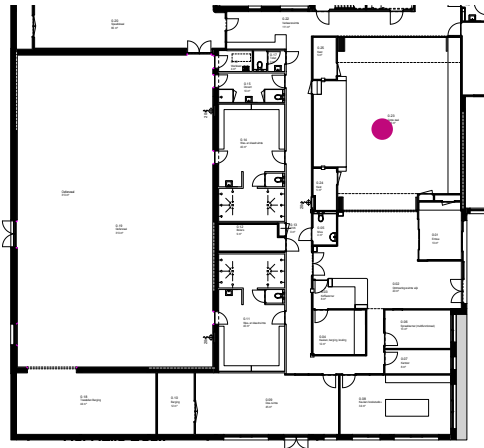





Vescom
Sagara 1106.10

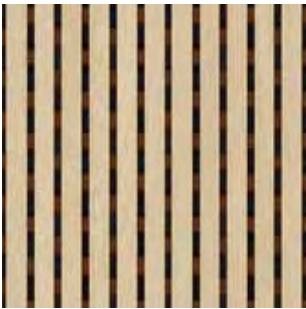


LinearAcoustics SLA 14/2

 


RAL 9010

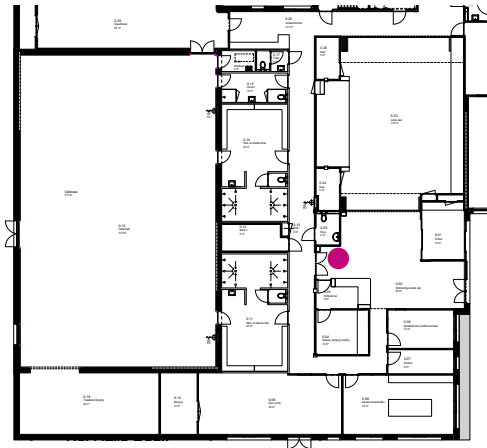

Tafel + stoelen is inrichting Spokie

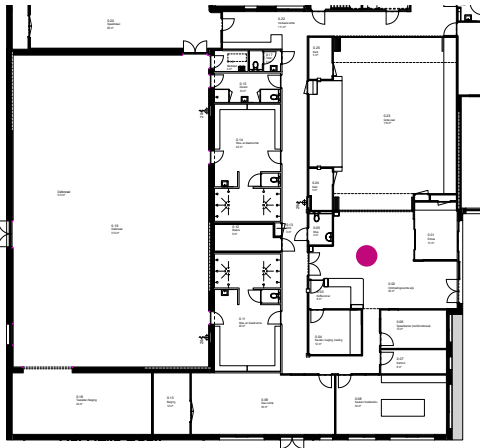


Digitaal geprinte
wandbekleding

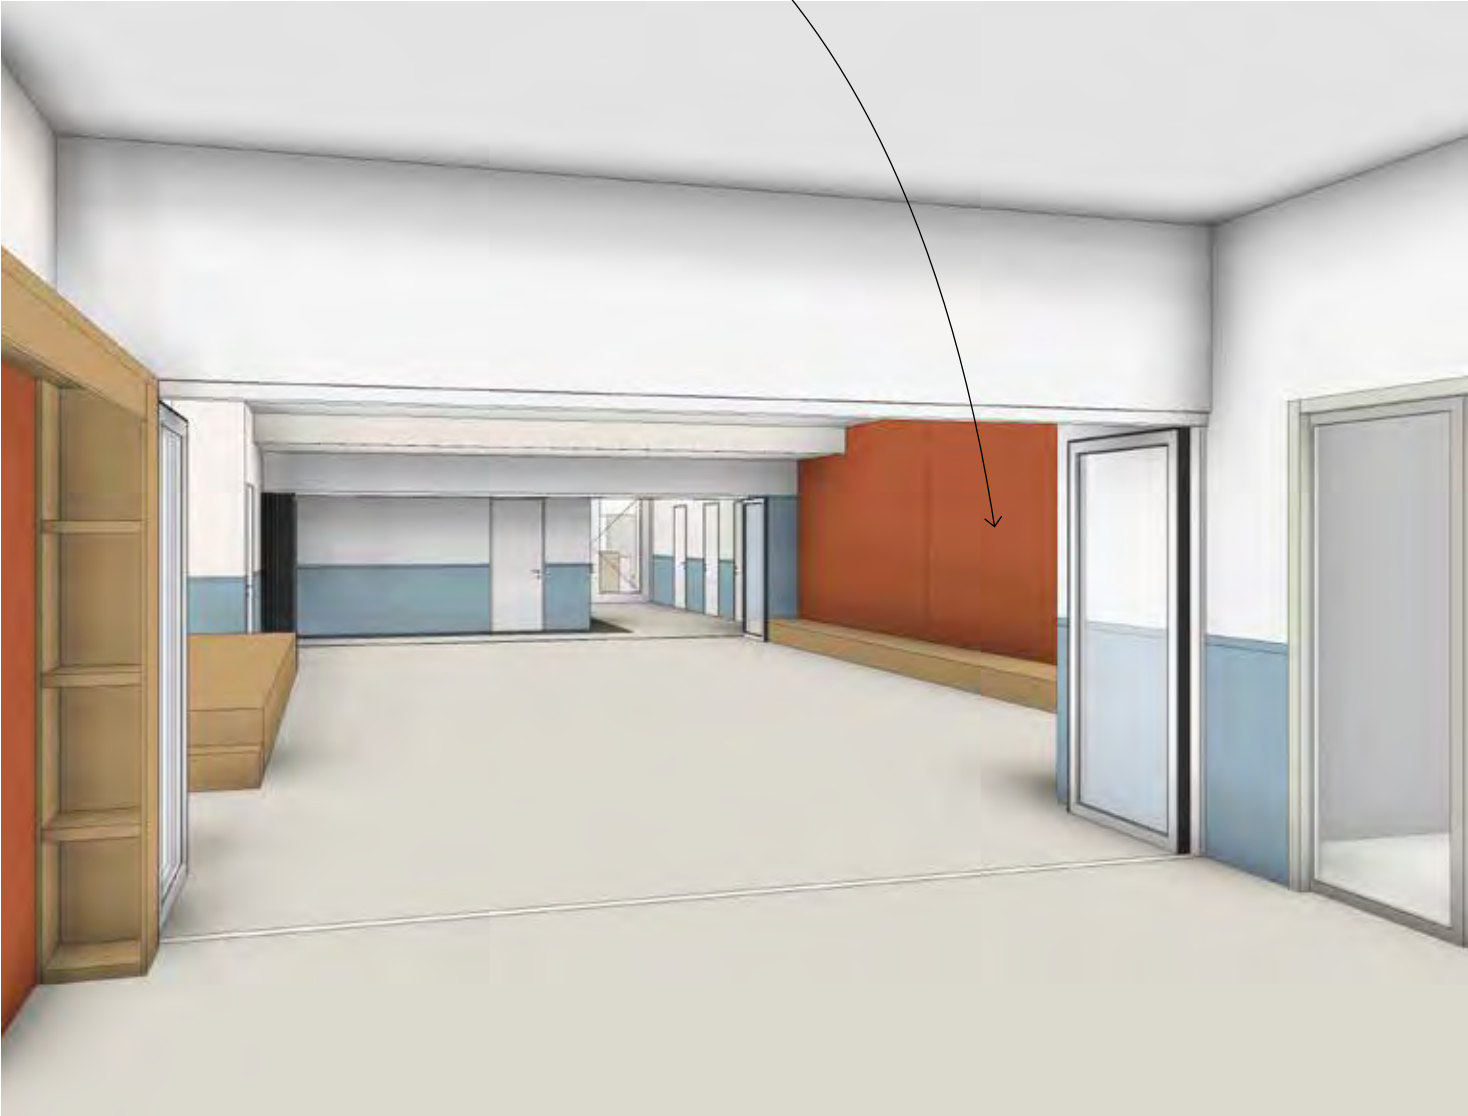






Vescom
Sagara 1106.40

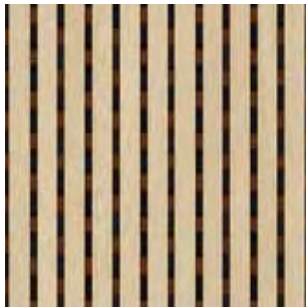

LinearAcoustics SLA 14/2

 


RAL 9010

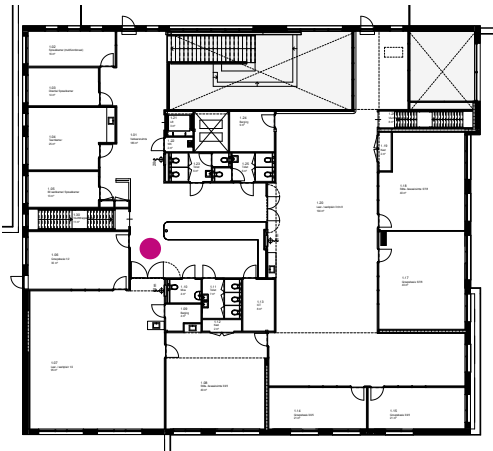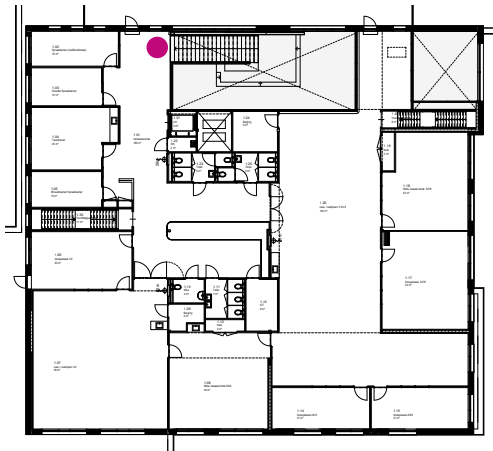




Vescom
Sagara 1106.40


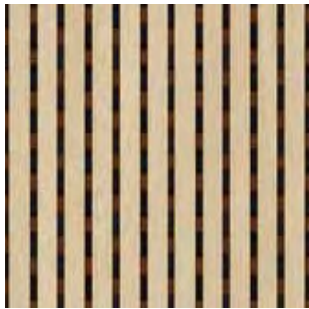


LinearAcoustics SLA 14/2

 


RAL 9010

Digitaal geprinte
wandbekleding
(inrichting scholen)

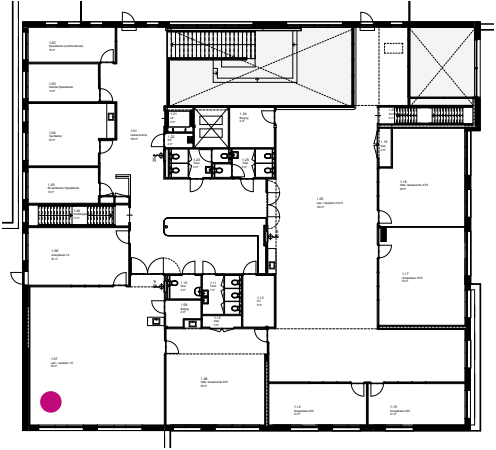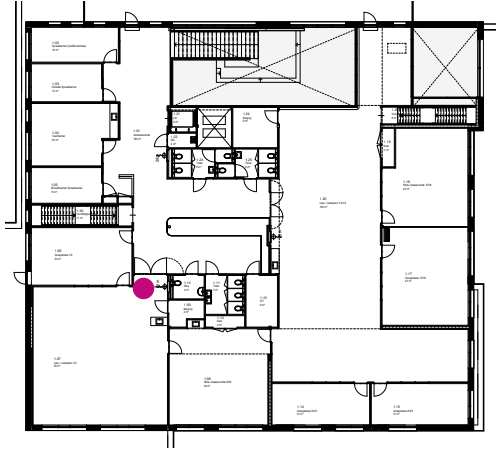






Vescom
Sagara 1106.40

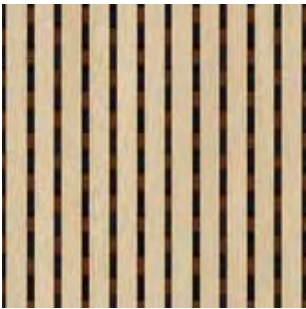


LinearAcoustics SLA 14/2

 


RAL 9010

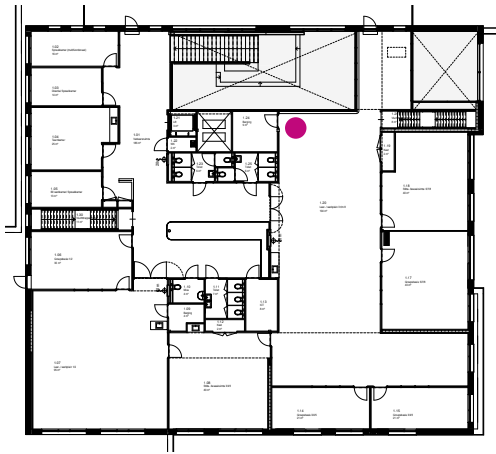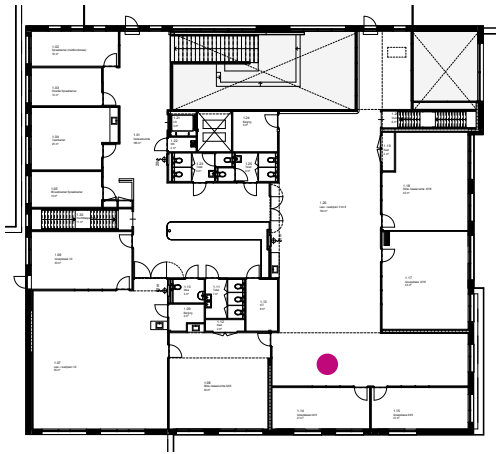


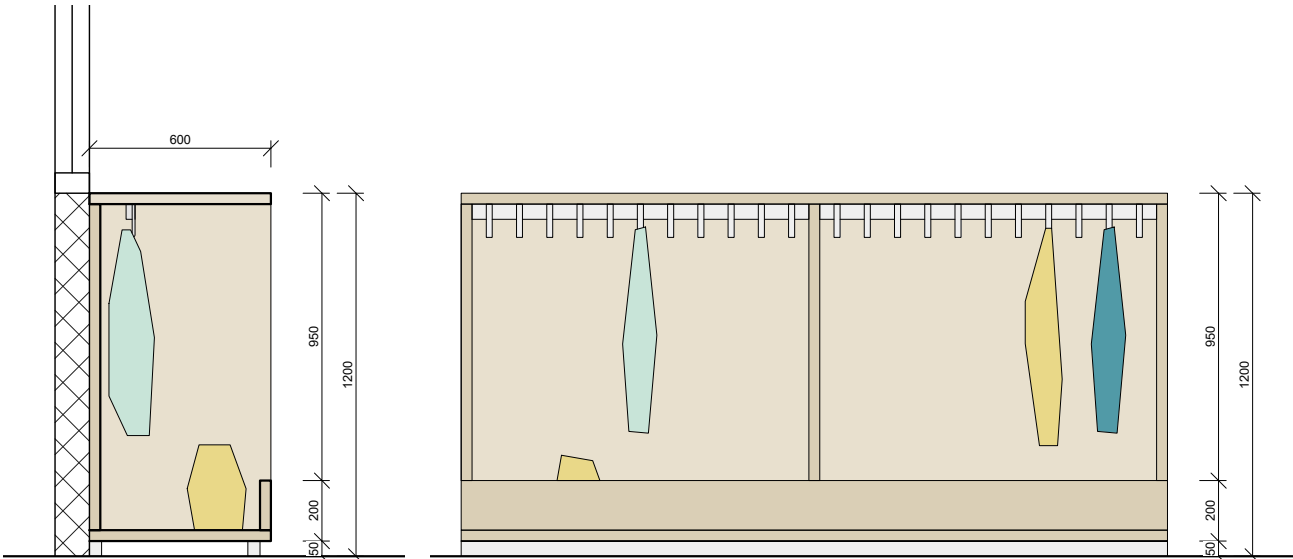

CBS DE HOEKSTEEN/KINDEROPVANG KAKA

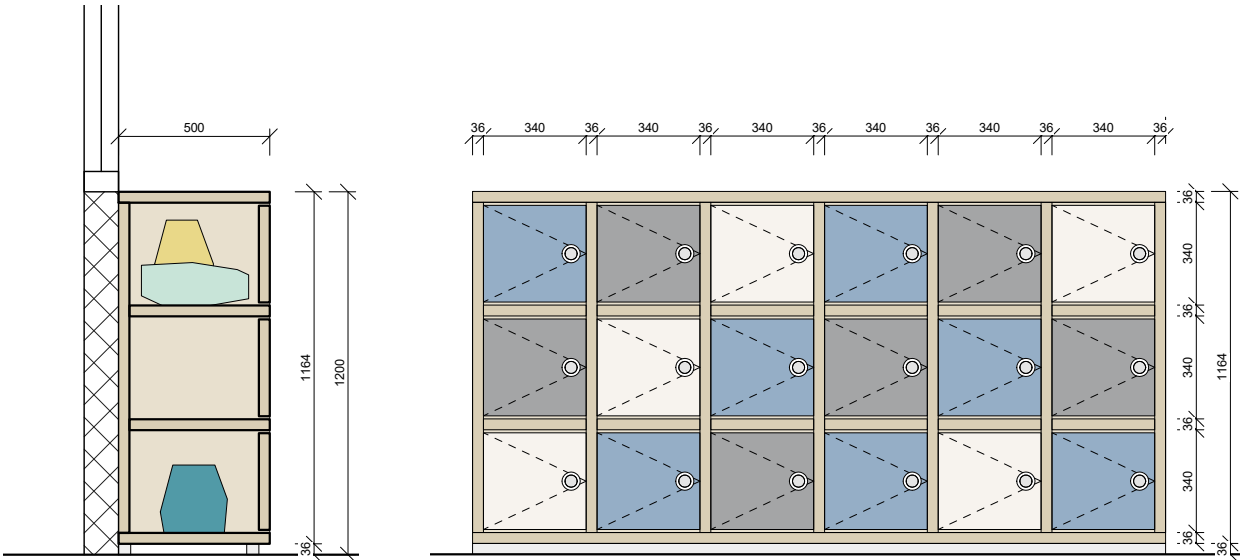

OBS DE ACHTBAAN

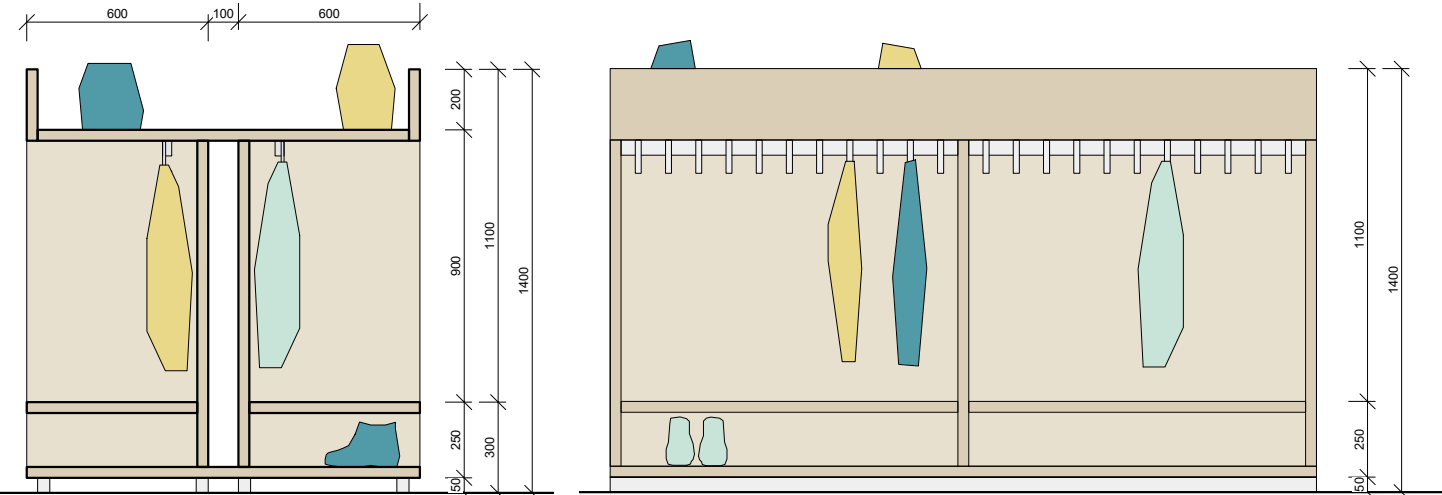

RKBS ST. GERARDUS MAJELLA


→ Afbeeldingen geven een principe weer. Lengte opstelling conform tekening.

OMBOUW
GARDEROBE



Berken multiplex 36mm
transparant gelakt, mat

Digitaal geprinte
wandbekleding

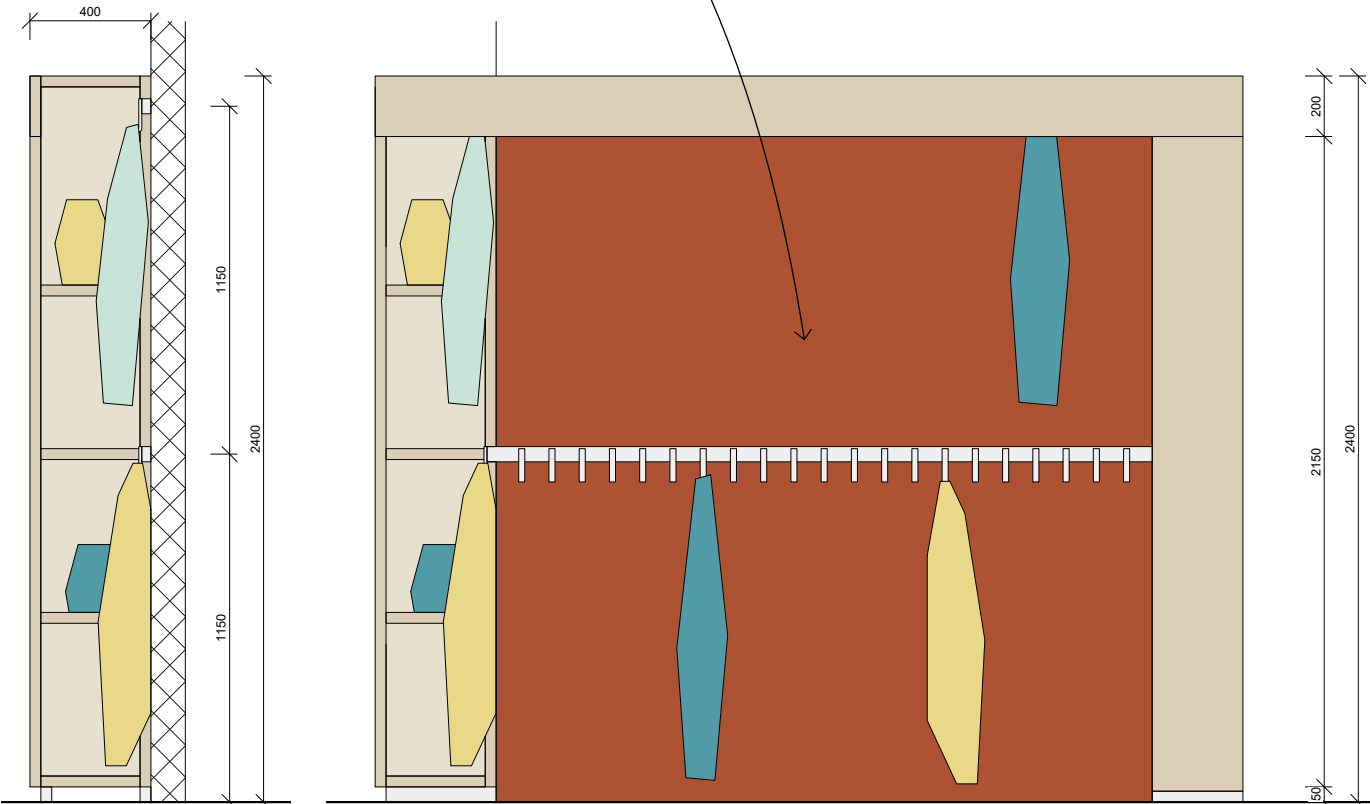



WIJKCENTRUM SPOKIE



INBOUWKOM:
HEWI art. nr. 538.75ML
Polyamide
Kleur nr. 98 (wit)



OMBOUW + WERKBLAD:
Framewerk van ombouw,
planken en kastjes afgewerkt met
hpl in n.t.b. kleur.

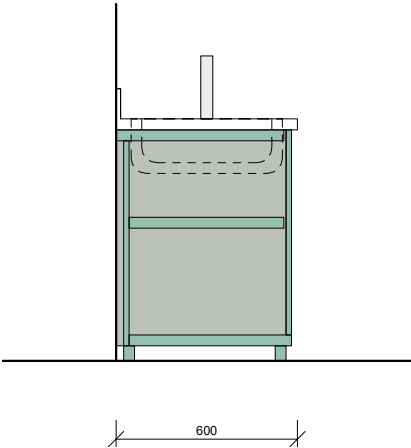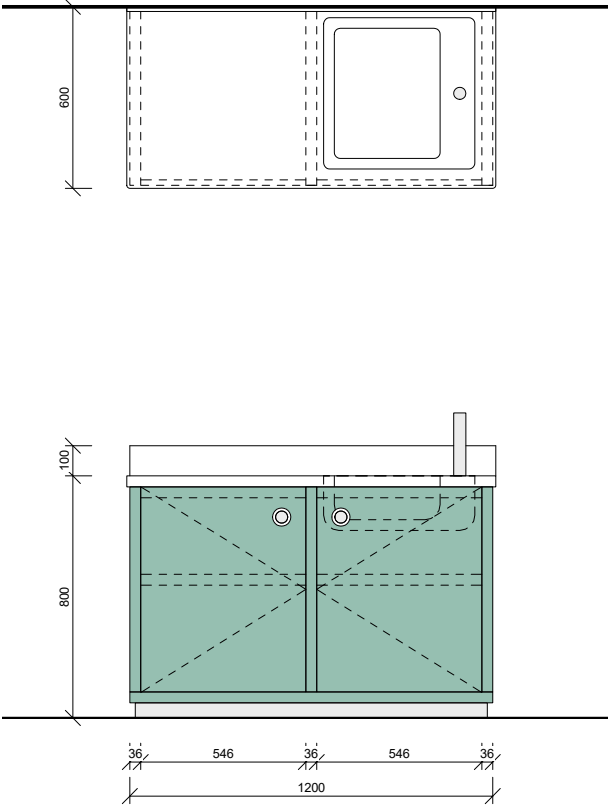

PANTRY A

→ Afbeeldingen geven een principe weer. Lengte
opstelling conform tekening.



PANTRY B