




ALGEMENE UITGANGSPUNTEN:

- Alle maten in meter tenzij anders is aangegeven
- Alle hoogtematen in meter t.o.v. N.A.P.
- Alle hoeken in het 360 graden stelsel
- De maten en peilen in het werk controleren en afwijkingen melden bij de directie
- De gebruikte tekenstandaard is de NLC5

 


Legenda

	Aan te brengen hoogte		Aan te brengen inspectiepunt, VWA met bovenkant put
	Aan te brengen verharding, betonstraatstenen, grijs elleboogverband		Aan te brengen putrand + dekfel 1x1-m. plaatje
	Aan te brengen verharding, betonstraatstenen, grijs kopverband		Aan te brengen infiltratieruut, HWA met bovenkant put
	Aan te brengen verharding, betonstraatstenen, Breccia Gallo kopverband		Aan te brengen notering, VWA ø 125 (tenzij anders aangegeven) met bodem noot
	Aan te brengen verharding, betonstraatstenen, Breccia Gallo elleboogverband		Aan te brengen notering, HWA ø 125 (tenzij anders aangegeven) met bodem noot en aarzelring
	Aan te brengen verharding, betonstraatstenen, Breccia Gallo 60% en Liscio Gallo 40% halfsteenverband		Aan te brengen persdeking VW PE ø 80, SCH 17 minimale dekking 900 mm
	Aan te brengen verharding, grastegels		Aan te brengen staalkoek
	Aan te brengen verharding, becozplaat		Aan te brengen notetrotskoek
	Aan te brengen verharding, asfalt		Aan te brengen uitzoomvoorziening
	Aan te brengen verharding, grind		
	Aan te brengen opstulband 250 x 300		
	Aan te brengen opstulband 120 x 250		
	Aan te brengen rotoorband 110/220 x 250		
	Aan te brengen opstulband 100 x 200		
	Aan te brengen heurwerk, metalen beplating met schobbeplating 2.50 m hoog, incl. putrand en putrandrand		Te planten solitaire O Quercus robur 250-300 meestammig mk Ac Acer campestre 120-150 meestammig put Fr Fraxinus alnus 100-125 gevondt wv Al Amelanchier lamarckii 175-200 meestammig mk S Sorbus aucuparia 175-200 meestammig mk
	Aan te brengen buisbeplating met schobbeplating 2.00 m hoog		
	Aan te brengen afsteking, gas (regulatork)		
	2.50 m hoog incl. putrandrand		
	Aan te brengen draaispoort, dagnaaf 7.00 m		Aan te brengen grasmengsel, bloemrijk grasland, mengsel G1
	Aan te brengen informatiebord		Aan te brengen beplating, gechoppede heide
	Aan te brengen siersleutel		
	Aan te brengen fietsaanleunbeugel		

Legenda werkzaamheden derden (bestek 17185-32)

	Aan te brengen lichtmast met schijnwerper, 15,00 m		Aan te brengen rode verlichting hoekpunt oetelwien, 1,00 m
	Aan te brengen lichtmast, resp. 6,00 m en 8,00 m		Aan te brengen access points t.b.v. WiFi, kantelmast, 6,00 m
	Aan te brengen bolkeardarmatuur		Aan te brengen laadpunt

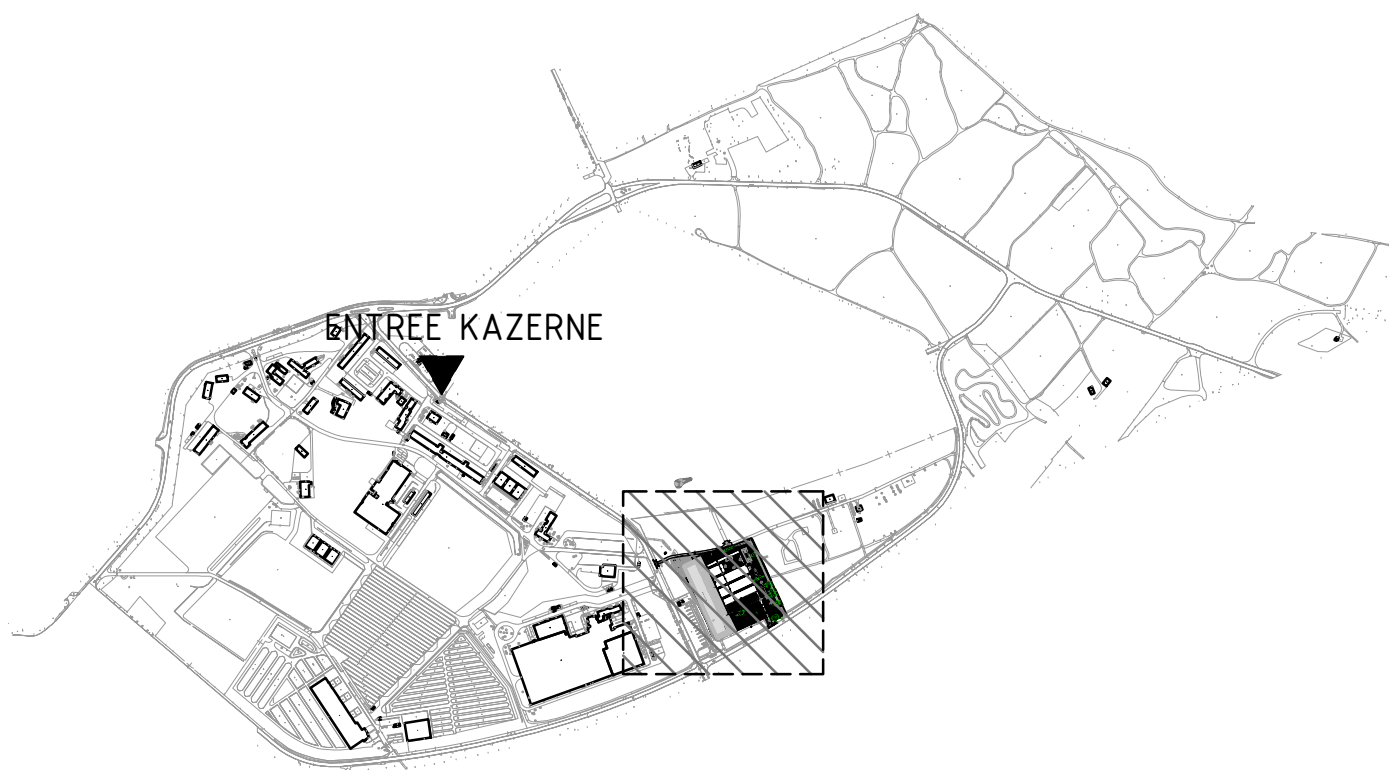

OVERZICHT PROJECTGEBIED OP LC KAMP SOESTERBERG TE SOESTERBERG

[illegible]