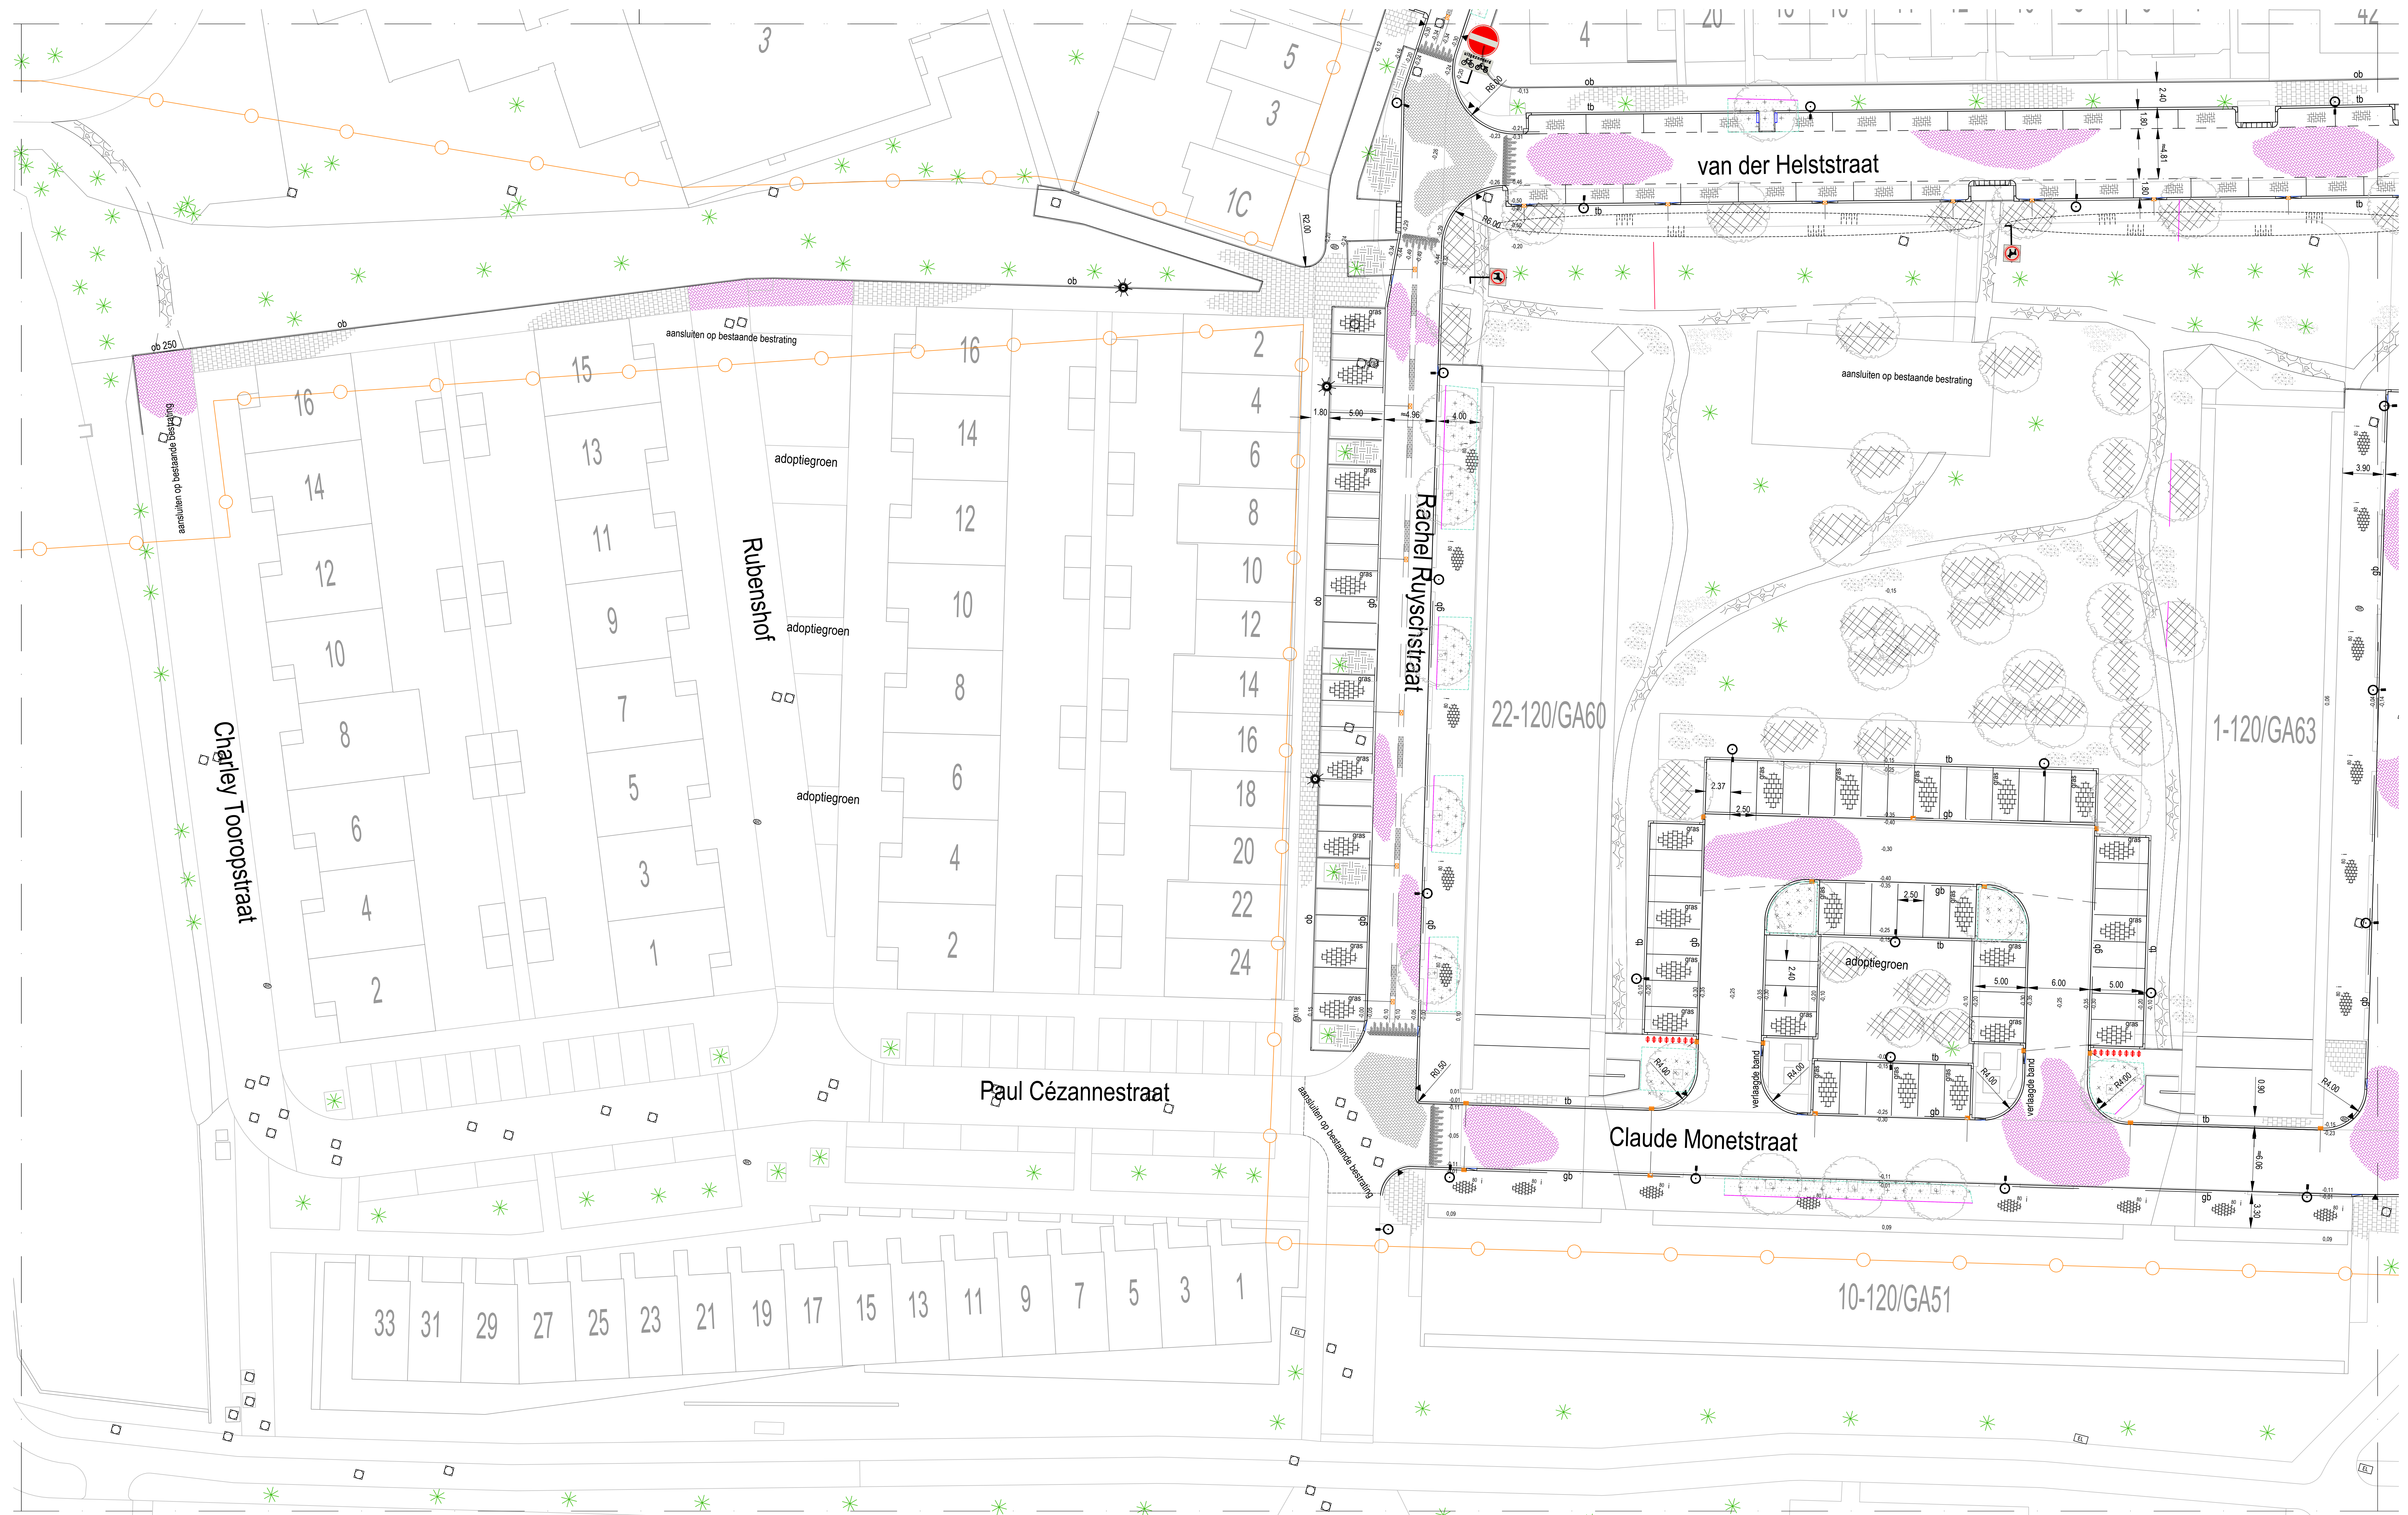


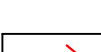
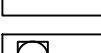
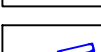
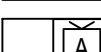


LEGENDA AANLEGTEKENING

	leveren en aanbrengen trottoirband leveren en aanbrengen trottoirkit met kliekleiding
	leveren en aanbrengen geleideband leveren en aanbrengen trottoirkit geleideband
	leveren en aanbrengen hulpstukken (eind)verloopband / hoekstuk / hoek r 0,5
	leveren en aanbrengen oplosband
	leveren en aanbrengen trottoirband 28/30 x 24
	leveren en aanbrengen molgoot leveren en aanbrengen straatkolk met kliekleiding
	leveren en aanbrengen plateau met betonstraatkolm keformaat, roodzwart genueanceerd, kepeverbaan

	leveren en aanbrengen trottoir met betongegel 300 x 300 x 60, halfsteensverband
	leveren en aanbrengen oprijt met betongegel 300 x 300 x 80, halfsteensverband
	leveren en aanbrengen rijweg met betonstraatsleen keimaat, heidepaas, kopersverband
	leveren en aanbrengen parkeerplaats betonstraatsleen, keimaat, zwart, eleeboogverband
	leveren en aanbrengen parkeerplaats van grastegel TTE direct groen o.g.
	leveren en aanbrengen halfverharding kleischelpen
	leveren en aanbrengen mindervalide oprijt / leveren en aanbrengen inbottokken

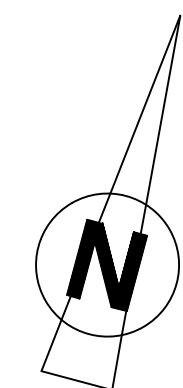
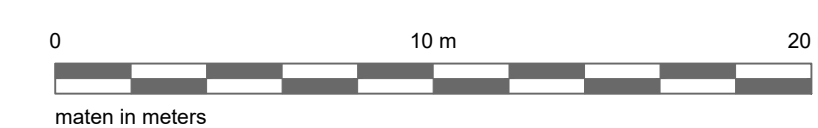
	herstellen parkeerplaats van gruttegels met betonstraatsleen keiormaat halfsteensverband
	Herstellen betonstraatsleen waalformaat
	leveren en aanbrengen tegelsteedsaad 300 x 300 x 60, rood, halfsteensverband
	leveren / aanbrengen van herplaatsen verkeersbord type zoals aangegeven
	leveren / aanbrengen van herplaatsen afvalbak / leveren / aanbrengen van herplaatsen houthekpoelbak
	leveren en aanbrengen diamantkoppal / leveren en aanbrengen uithembare paal
	leveren en aanbrengen fietselem leveren en aanbrengen zitbank

	herplaatsen herwerk
	bestaande ricolput op hoogte brengen bestaande opbouwarmatuur op hoogte brengen
	leveren en aanbrengen stootband
	aan te brengen OAC door darden
	leveren en aanbrengen lichtmasten volgens tekening WEWA 8221

	te planten boom door derden
	inzaaien met bemgras zondig voortijdig grond aanvullen en doorfrezen
	inzaaien met bloemrijk gras zondig voortijdig grond aanvullen
	ontgraven infiltratiegrijs
	leveren en aanbrengen wortelscherm leveren en aanbrengen mantelbus
	leveren en aanbrengen boombeugels

	leveren en doorspitten bomengrond boom in gras 0,40 m bomengrond doorspitten met ondergrond
	leveren en aanbrengen bomenzand onder parkeerplaats en trottoirs, laagdikte gem. 0,5 m
	lev. en aanbrengen bomengrond in plantvak met bod laagdikte gemiddeld 0,40 m, aanvullen met teelaar
	leveren en aanbrengen teelaarde plantvak laagdikte gemiddeld 0,30 m

	te behouden / te beschermen boom
	pand met gevoelige fundering
	maatvoering in meters
	nieuwe hoogte in meters t.o.v. NAP
	bladgrens
	werkgrens

[illegible]