

BESTAANDE SITUATIE



Bestaande kabels en leidingen
Ligging indicatief



Bestaande opsluitbanden
OB10 = afm. 100x200x100 mm, kleur: grijs



Bestaande geleideband



Bestaande verharding
Gebakken klinkers dikformaat, halfsteensverband



Bestaande verharding
Gebakken klinkers dikformaat, elleboogverband



Bestaande berm



Bestaande haag



Lichtmast




Diamantkoppaal


MAATREGELEN



Nieuw te planten bomen
Soort, zie maatregelentabel
Boom aanbrengen in het midden van de groeiplaats, tenzij anders vermeld

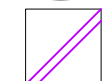

Aanbrengen loze mantelbuis
Ø110mm, rood

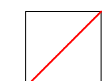


Aanbrengen wortelscherm t.b.v. gasleiding
Rootcontrol



Maken plantplaats bomengrond
Bomengrond (RAG) 5-8% OS




Maken plantplaats bomenzand
Grof bomenzand (RAG) 3-5% OS

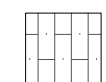


Opbreken en aanbrengen elementen verharding
Gebakken klinkers dikformaat, halfsteensverband



Opbreken en aanbrengen opsluitband
OB10 = afm. 100x200x100 mm, kleur: grijs

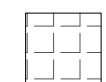


Opbreken natuursteenverharding
Granietkeien / kinderkoppen

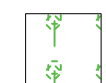


Verwijderen blokhaag
Fagus sylvatica



Aanbrengen blokhaag
Fagus sylvatica

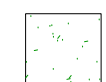


Inzaaien gras/kruidenmengsel

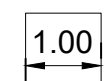


Maatvoering

Maten in meters, tenzij anders vermeld
Materiaalmaten in mm, tenzij anders vermeld
Peilmaten in meters t.o.v. N.A.P., tenzij anders vermeld
Diameters in mm, tenzij anders vermeld

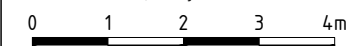


Code	Get.	Gec.	Wijziging	Datum
Project				
Laanherstel Schoorstraat Udenhout				
Onderdeel				
Legenda – Technische details				
Opdrachtgever				
Gemeente Tilburg				
Projectnummer	722190323	Status	Definitief	
Teknr.	01-06	Afm.	A3	
Besteknr.	93505076	Schaal	1:100	
Datum	10-06-2020			


Boomnummer: 1.003

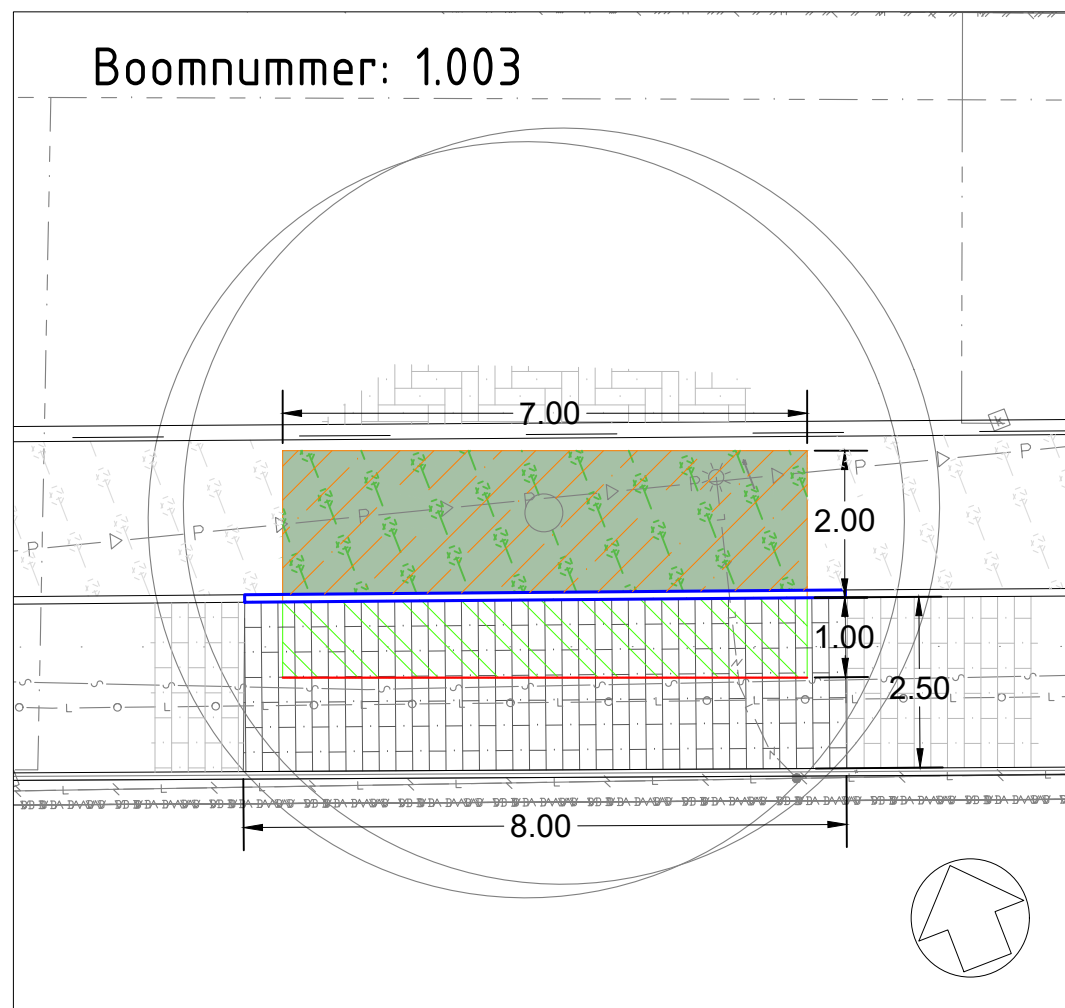


Boomnummer: 1.005

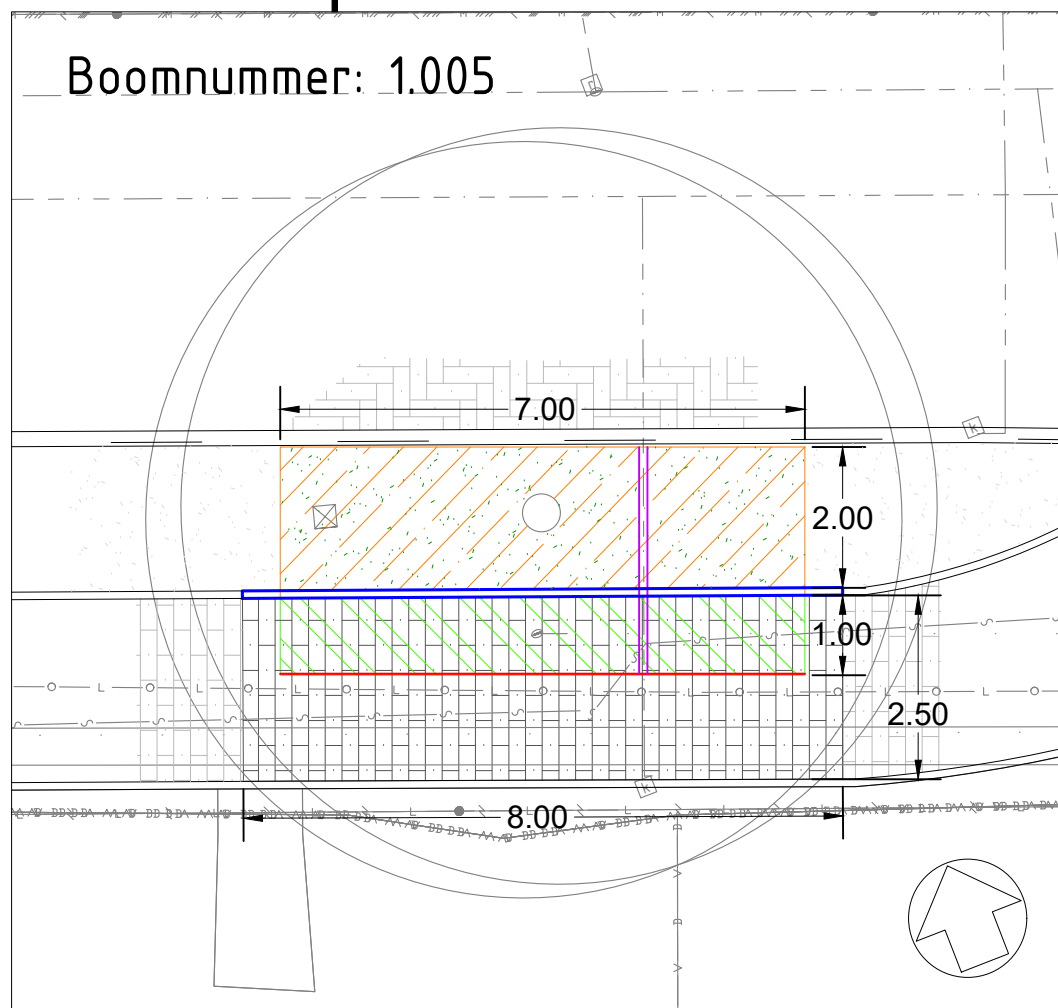


Boomnummer: 1.006

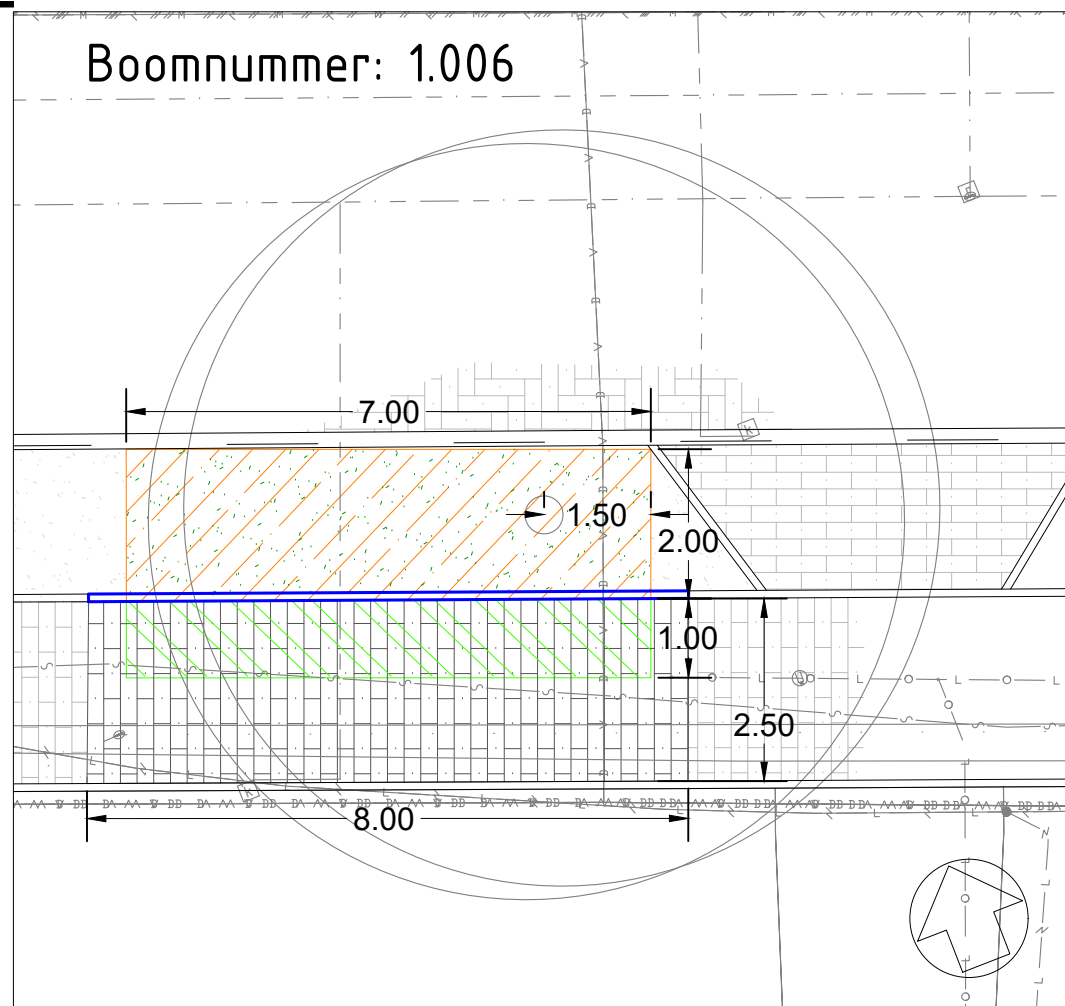





Boomnummer: 1.007

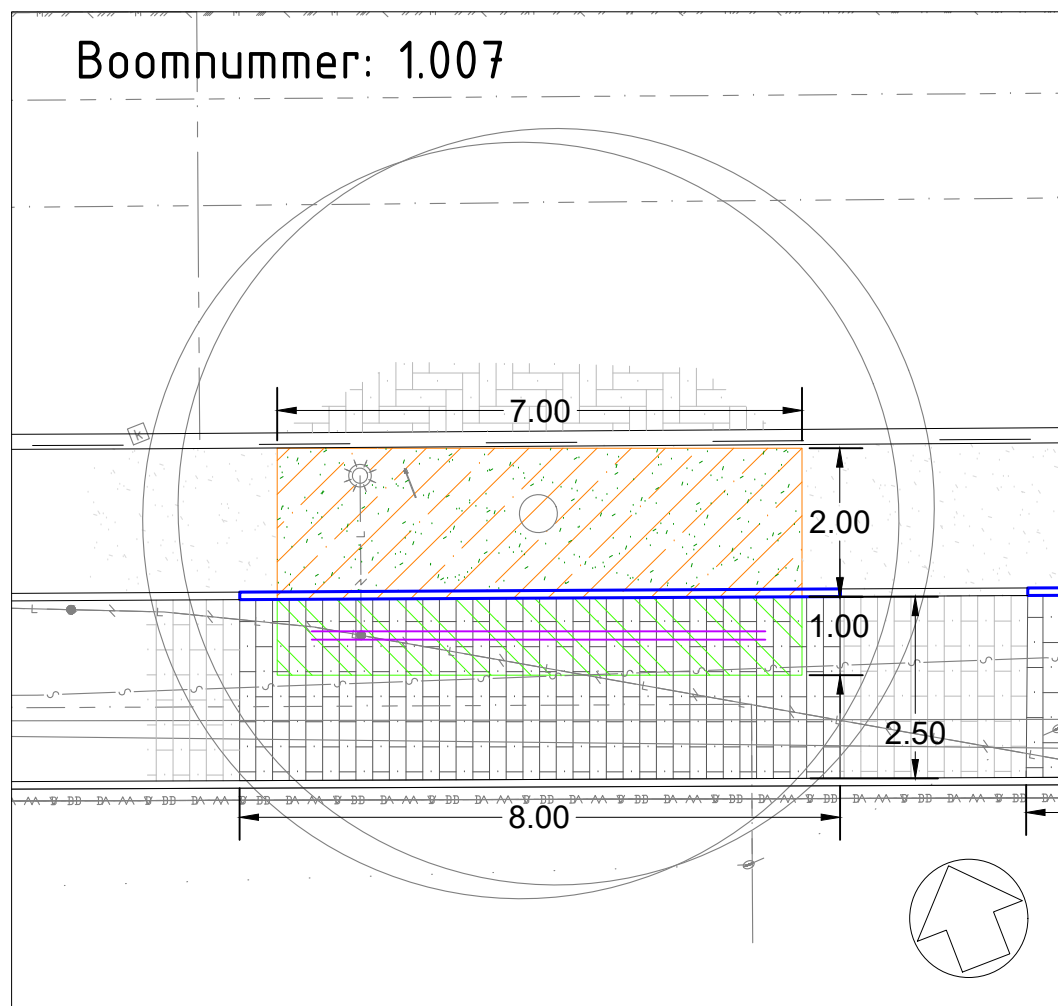


Maten in meters, tenzij anders vermeld
Materiaalmaten in mm, tenzij anders vermeld
Peilmaten in meters t.o.v. N.A.P., tenzij anders vermeld
Diameters in mm, tenzij anders vermeld

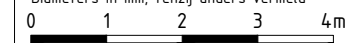

D1	BJ	DvH	Opmaak tekening	10-06-2020
Code	Get.	Gec.	Wijziging	Datum
Project				
Laanherstel Schoorstraat Udenhout				
Onderdeel				
Technisch detail - Bomen 1.003 - 1.005 - 1.006 - 1.007				
Opdrachtgever				
Gemeente Tilburg				
Projectnummer	722190323		Status	Definitief
Teknr.	02 van 06		Afm.	A3
Besteknr.	93505076		Schaal	1:100
Datum	10-06-2020			

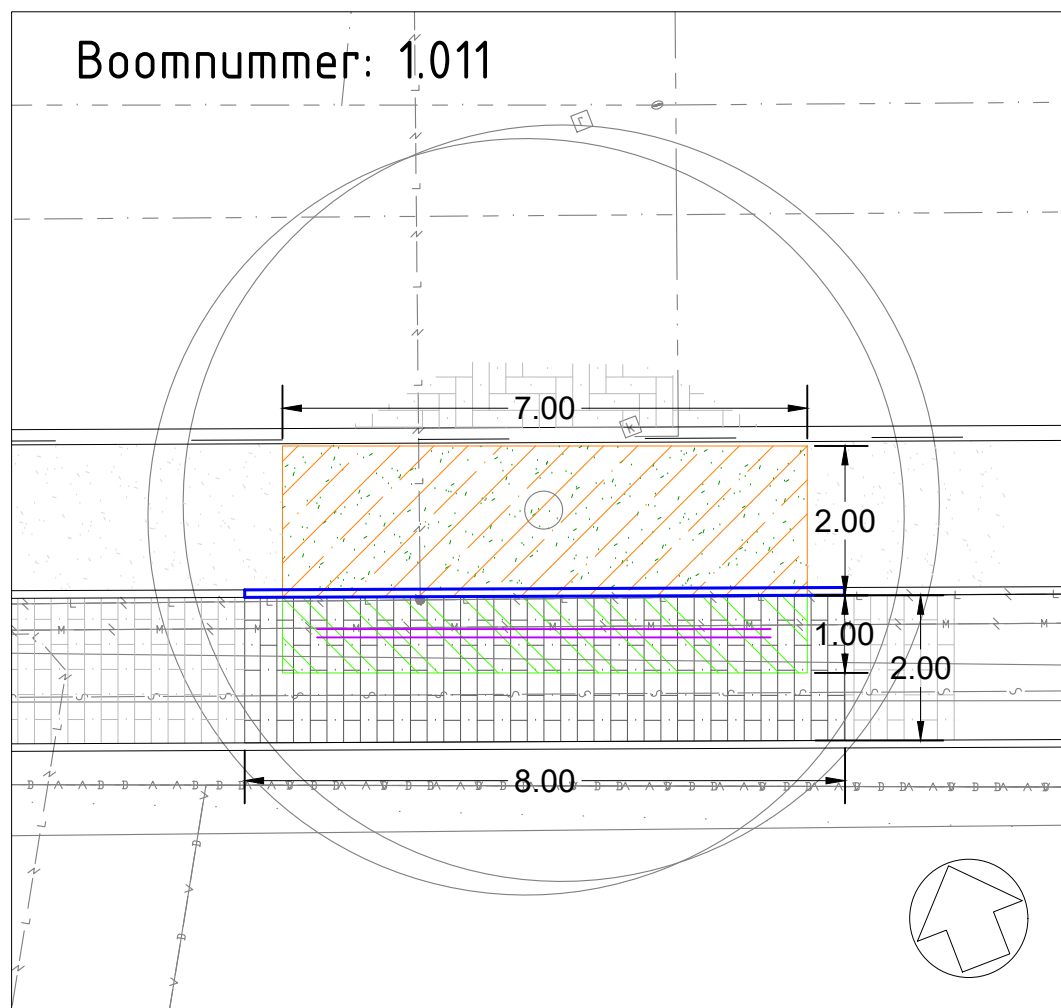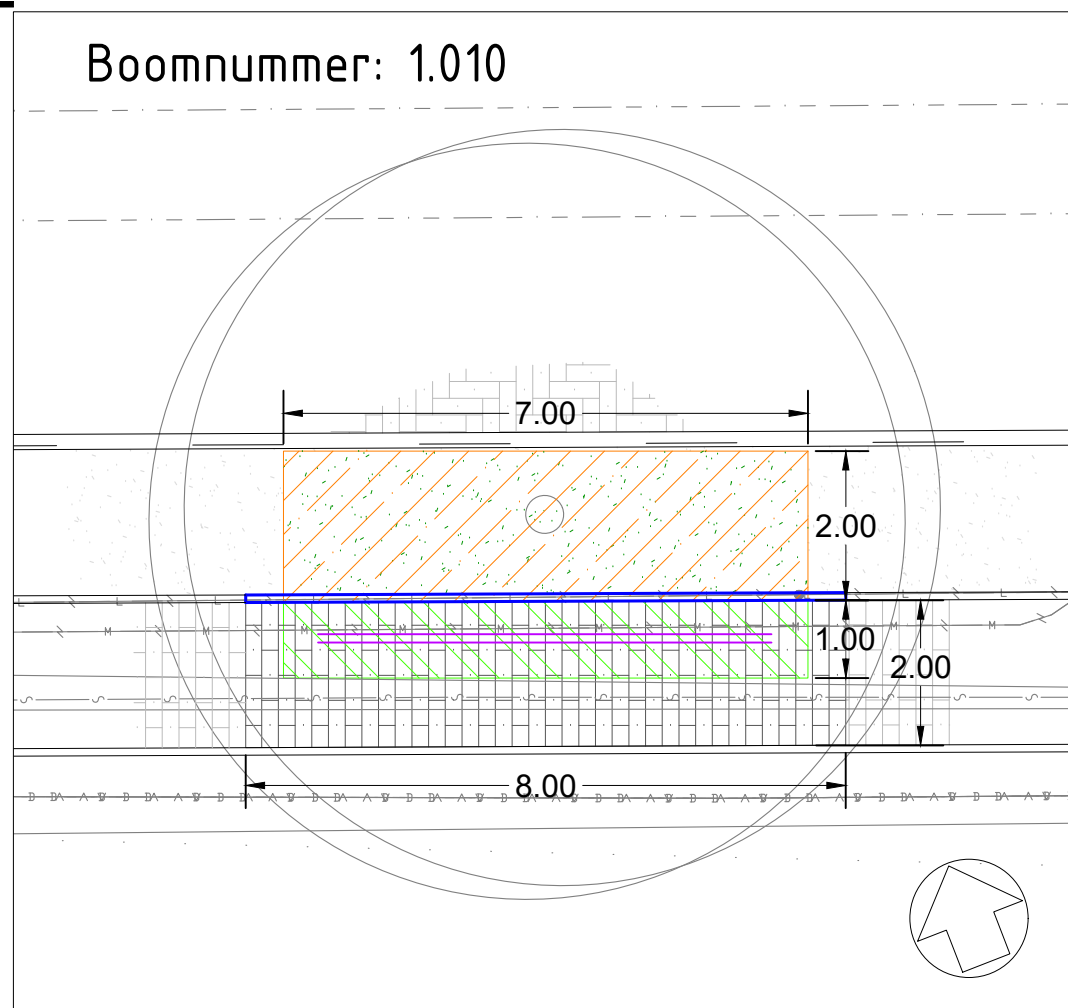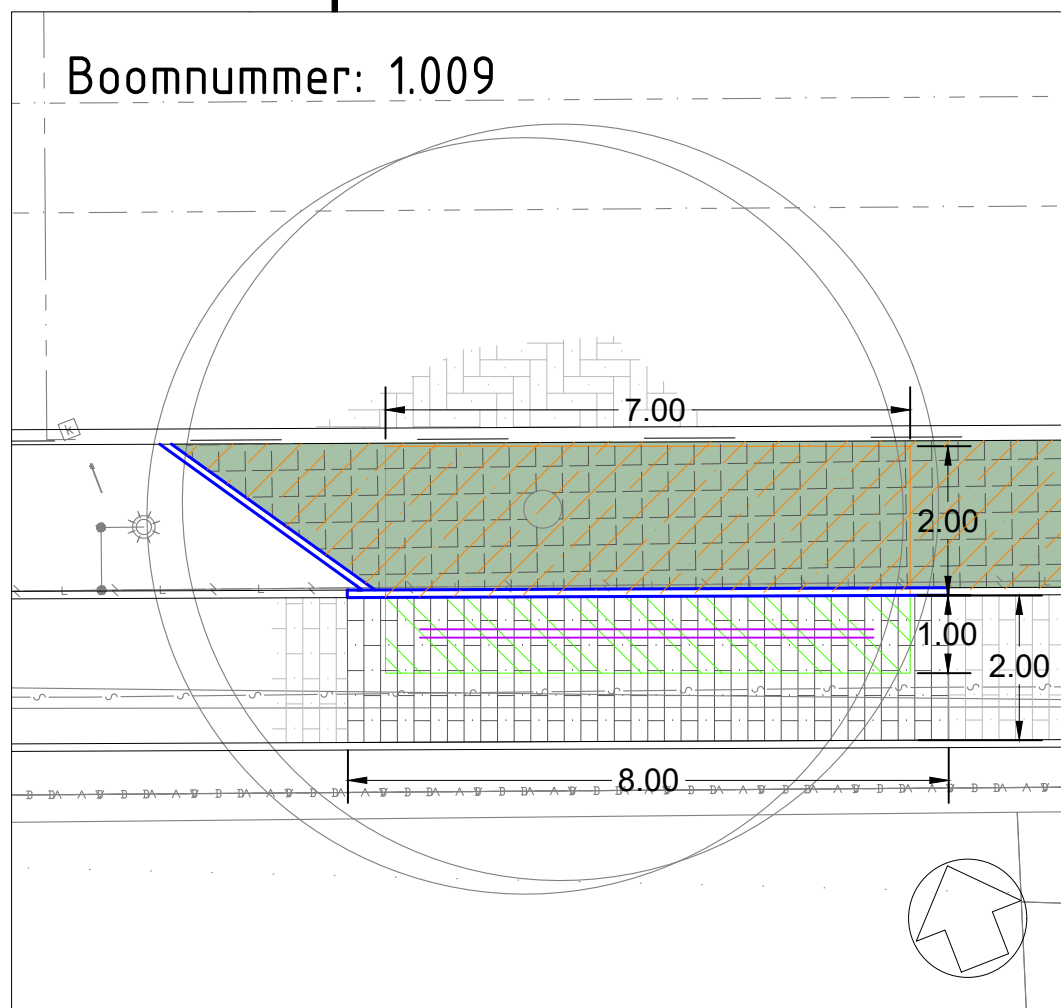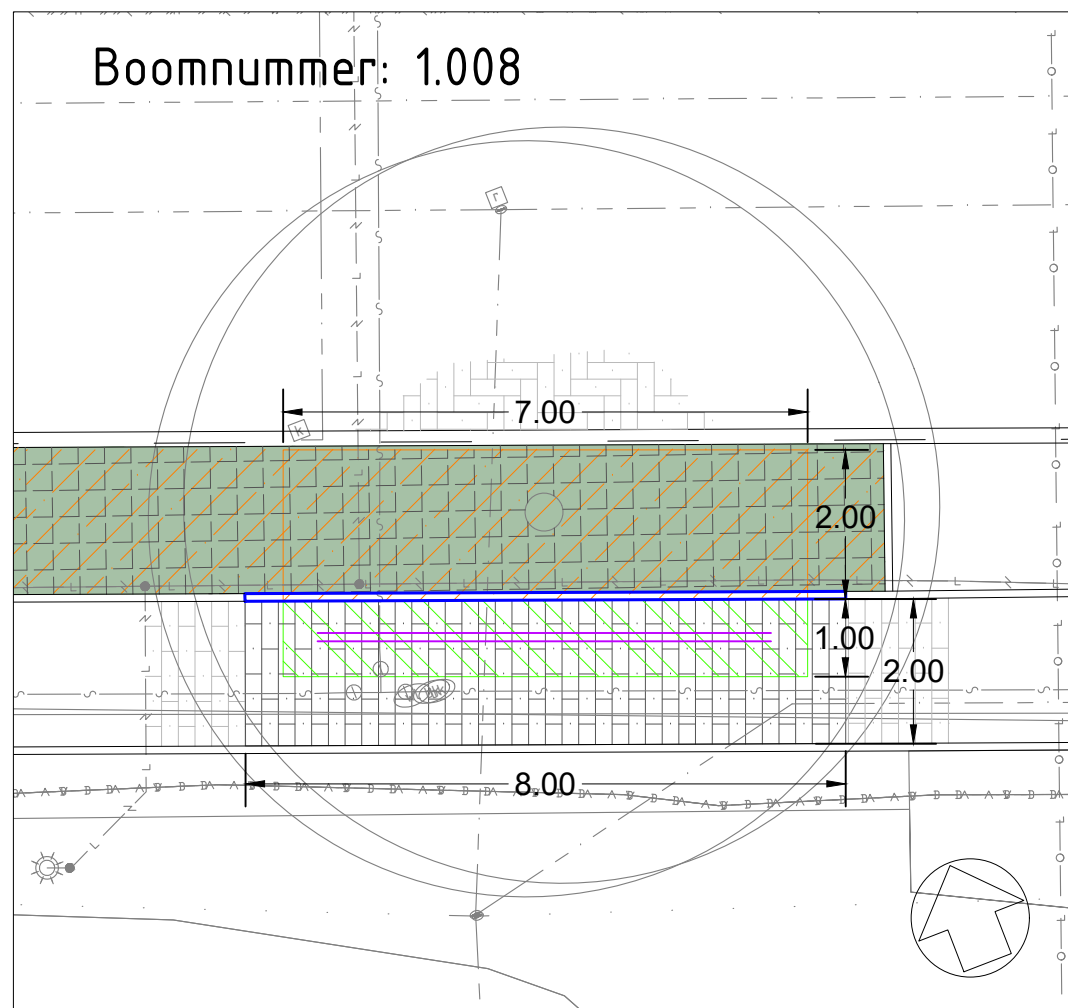


Maten in meters, tenzij anders vermeld
Materiaalmaten in mm, tenzij anders vermeld
Peilmaten in meters t.o.v. N.A.P., tenzij anders vermeld
Diameters in mm, tenzij anders vermeld

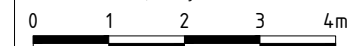


D1	BJ	DvH	Opmaak tekening	10-06-2020
Code	Get.	Gec.	Wijziging	Datum

Project			
Laanherstel Schoorstraat Udenhout			
Onderdeel			
Technisch detail – Bomen 1.008 – 1.009 – 1.010 – 1.011			
Opdrachtgever			
Gemeente Tilburg			
Projectnummer	722190323	Status	Definitief
Teknr.	03 van 06	Afm.	A3
Besteknr.	93505076	Schaal	1:100
Datum	10-06-2020		


Boomnummer: 1.012

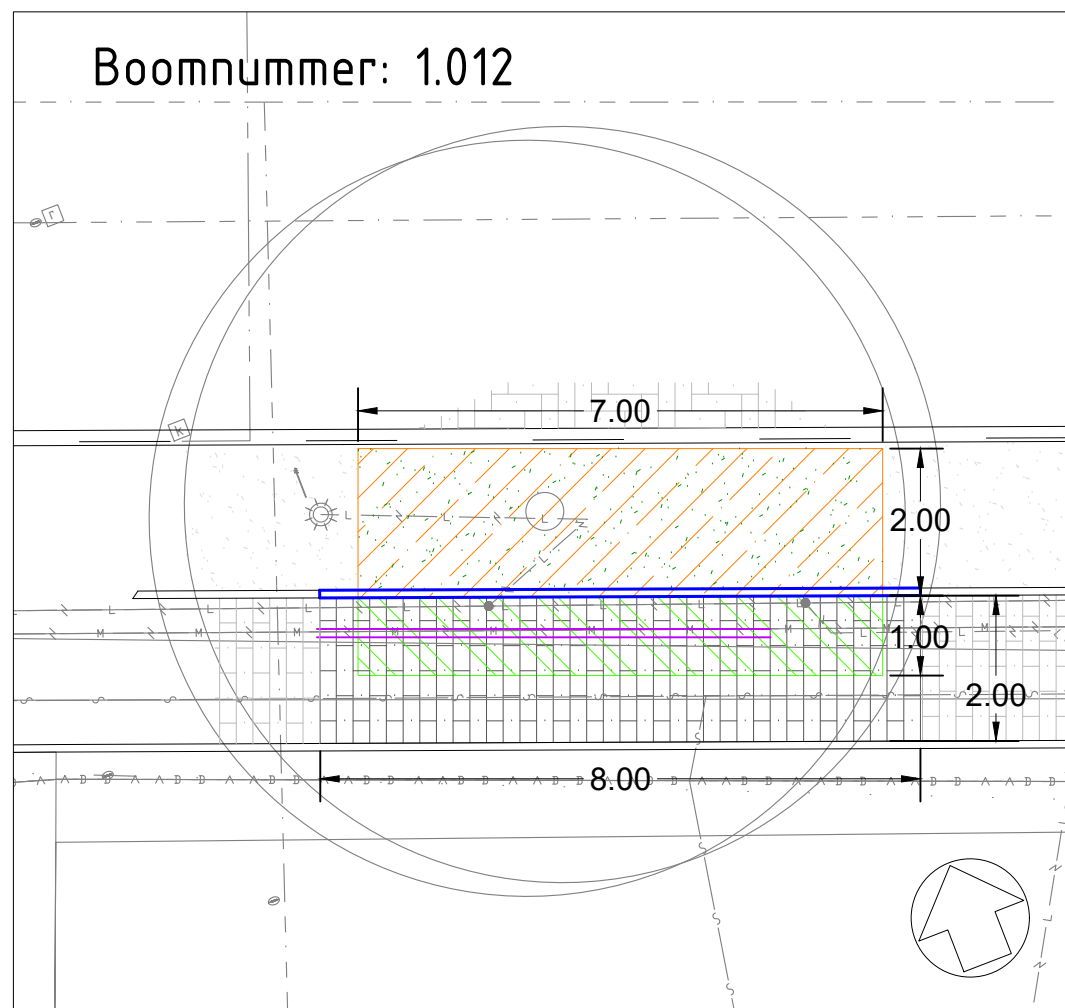


Boomnummer: 1.013

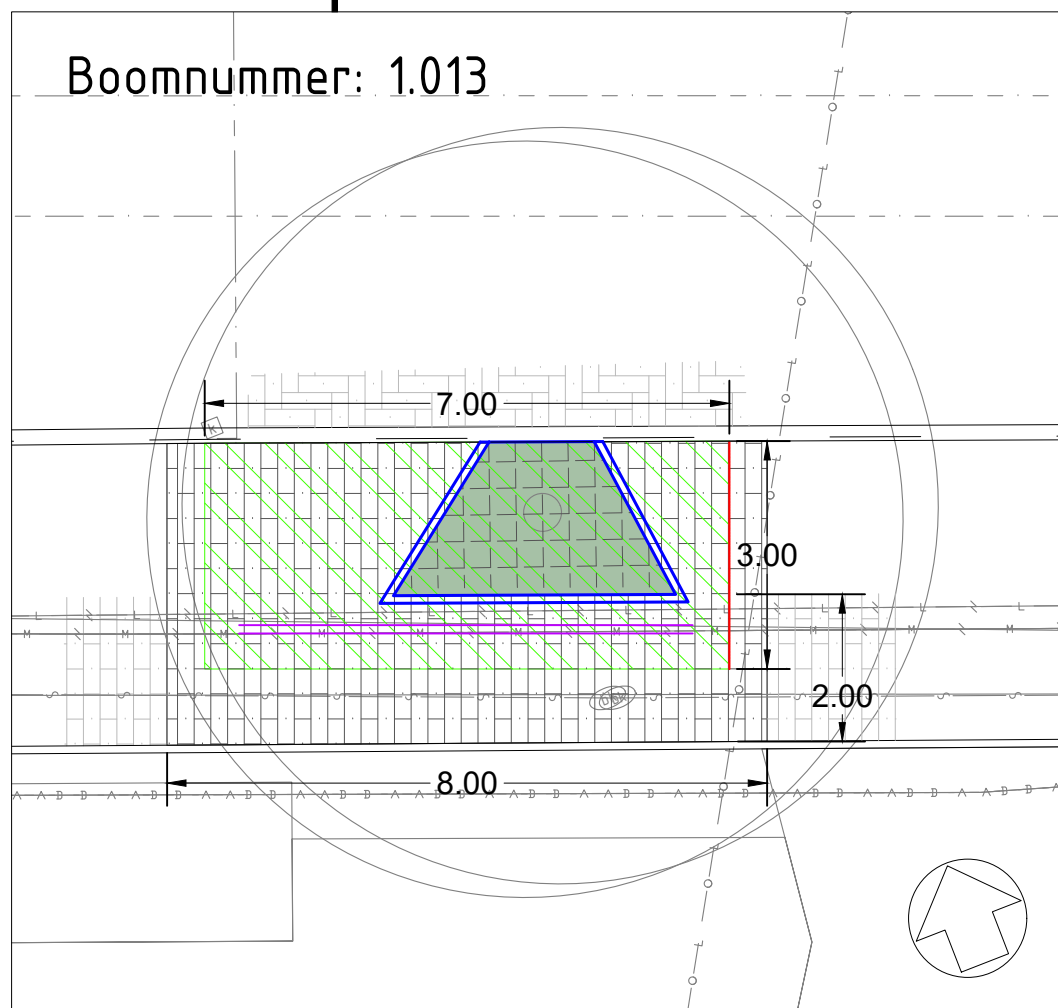


Boomnummer: 1.014

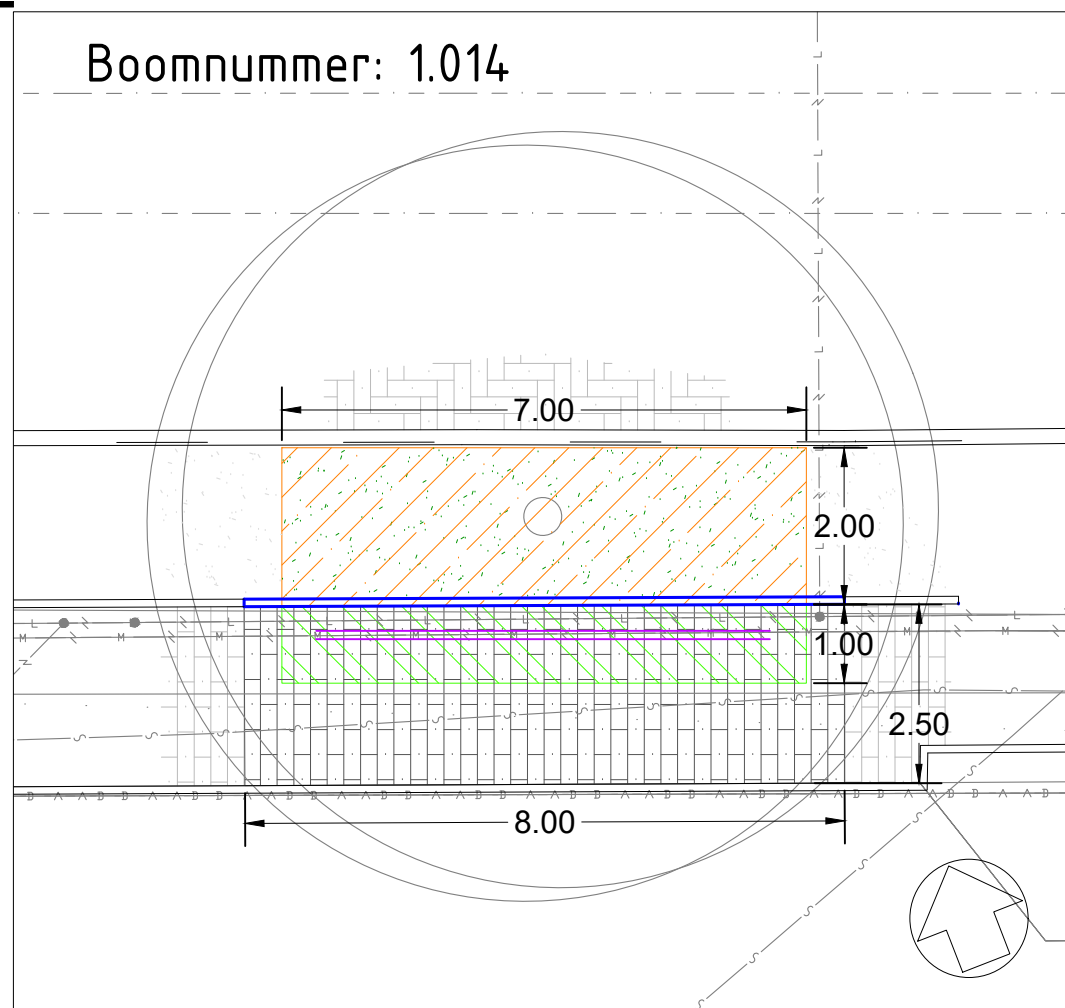





Boomnummer: 1.015

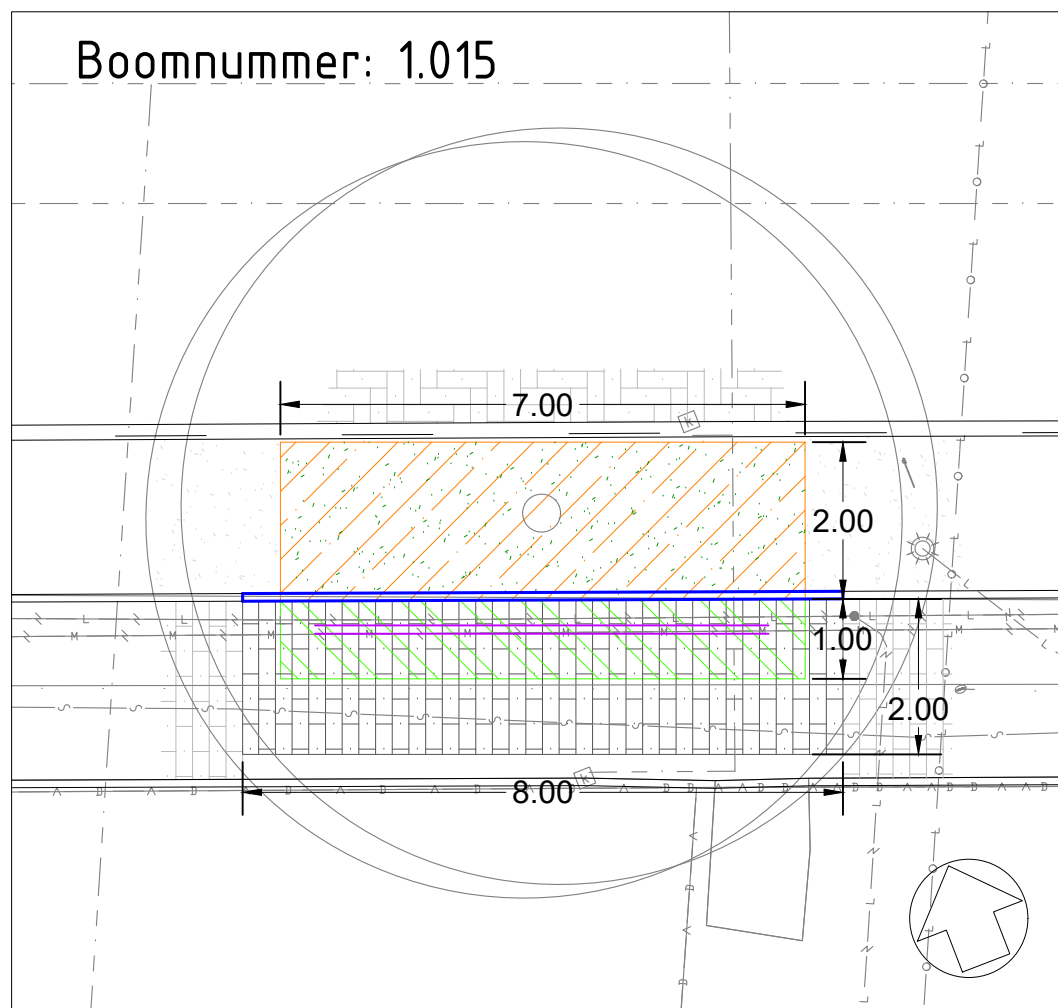


Maten in meters, tenzij anders vermeld
Materiaalmaten in mm, tenzij anders vermeld
Peilmaten in meters t.o.v. N.A.P., tenzij anders vermeld
Diameters in mm, tenzij anders vermeld

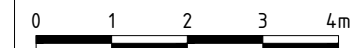

D1	BJ	DvH	Opmaak tekening	10-06-2020
Code	Get.	Gec.	Wijziging	Datum
Project				
Laanherstel Schoorstraat Udenhout				
Onderdeel				
Technisch detail – Bomen 1.012 – 1.013 – 1.014 – 1.015				
Opdrachtgever				
Gemeente Tilburg				
Projectnummer	722190323		Status	Definitief
Teknr.	04 van 06		Afm.	A3
Besteknr.	93505076		Schaal	1:100
Datum	10-06-2020			

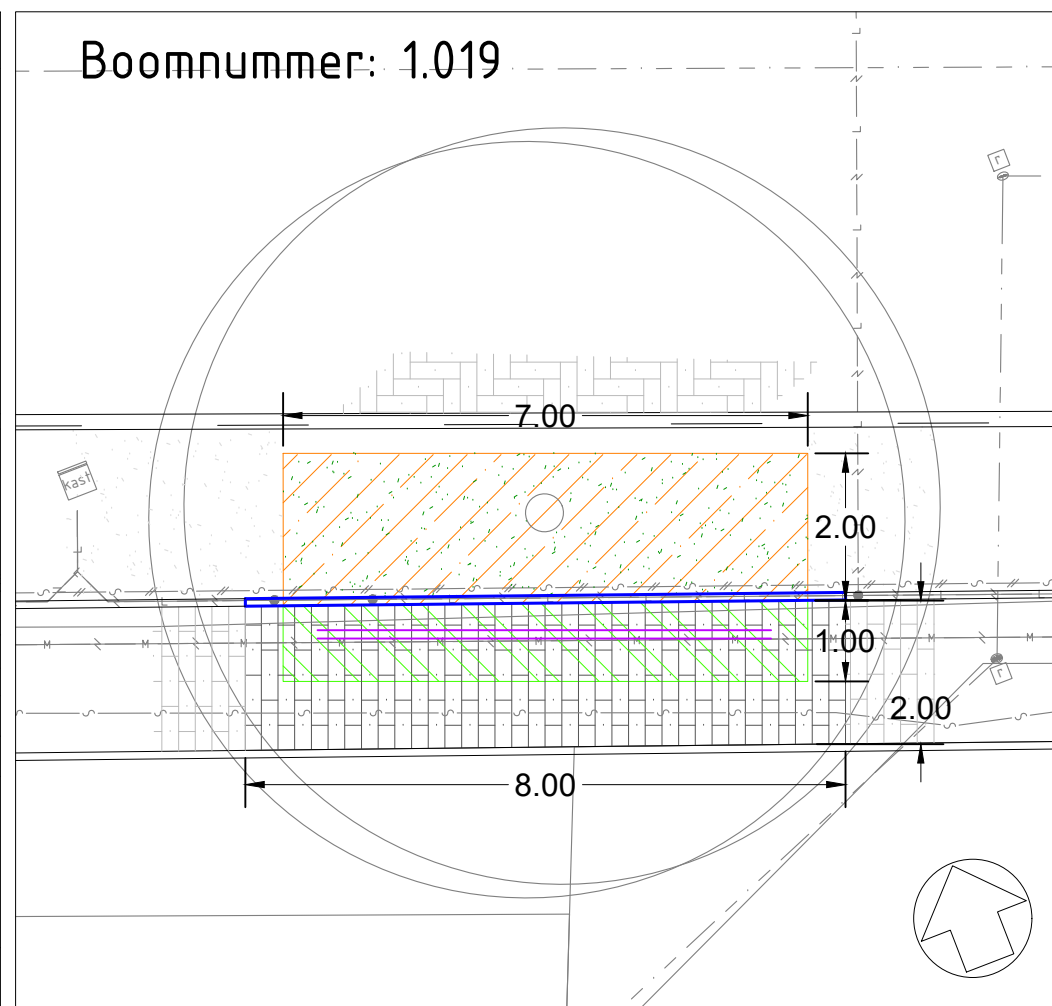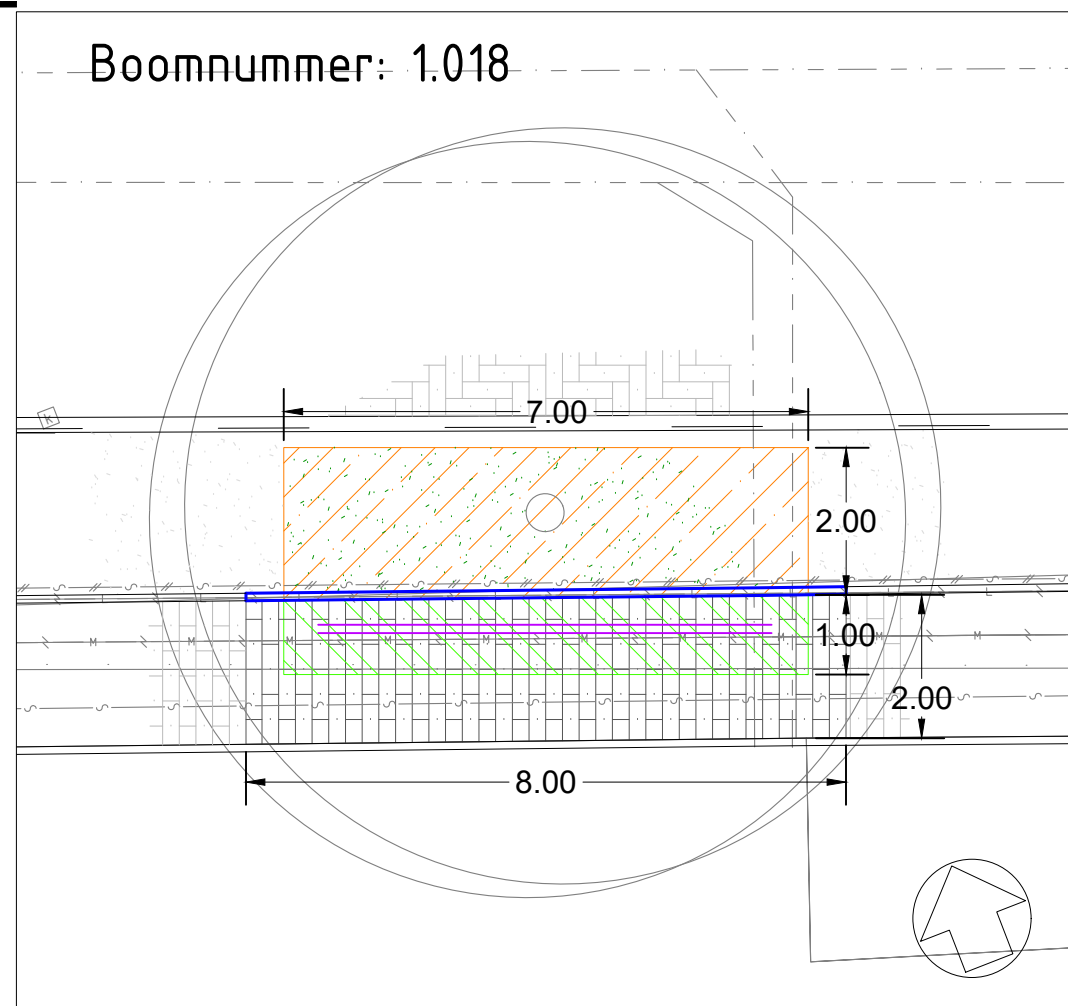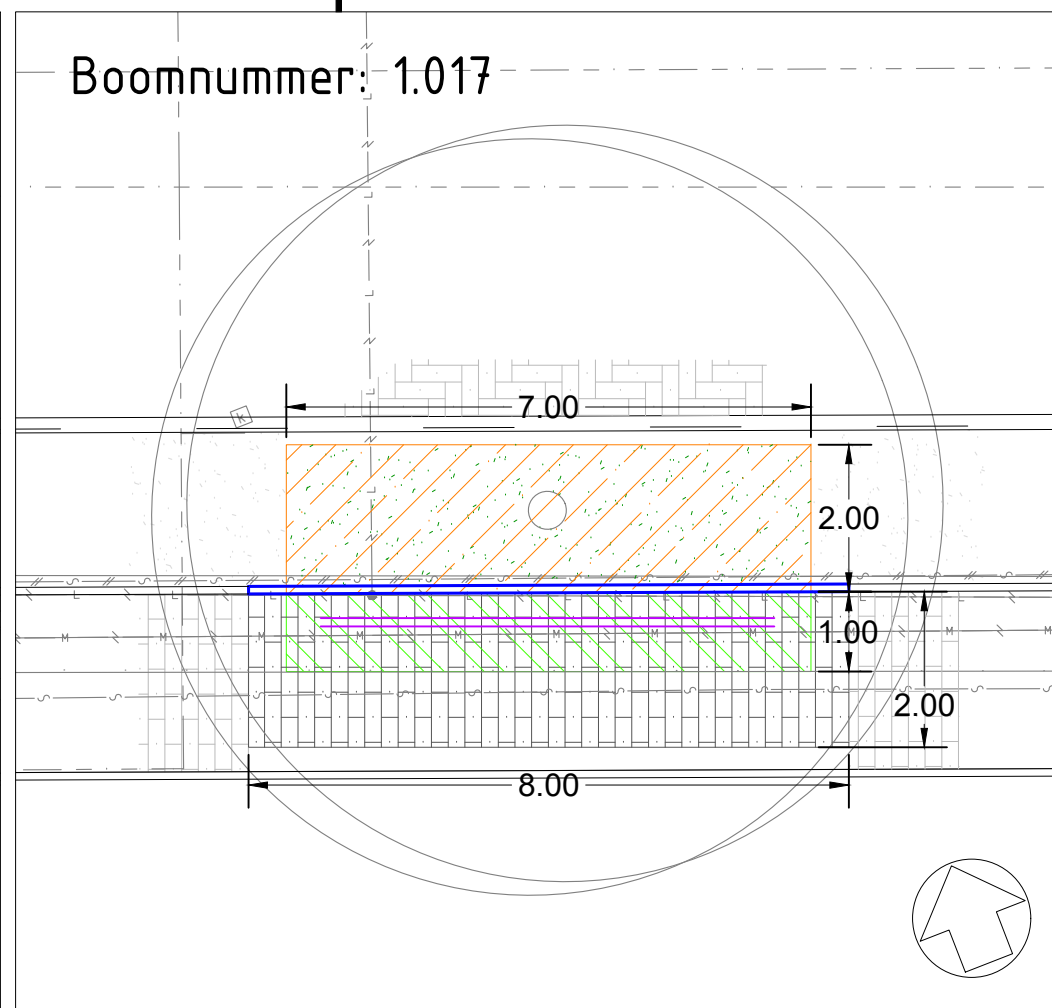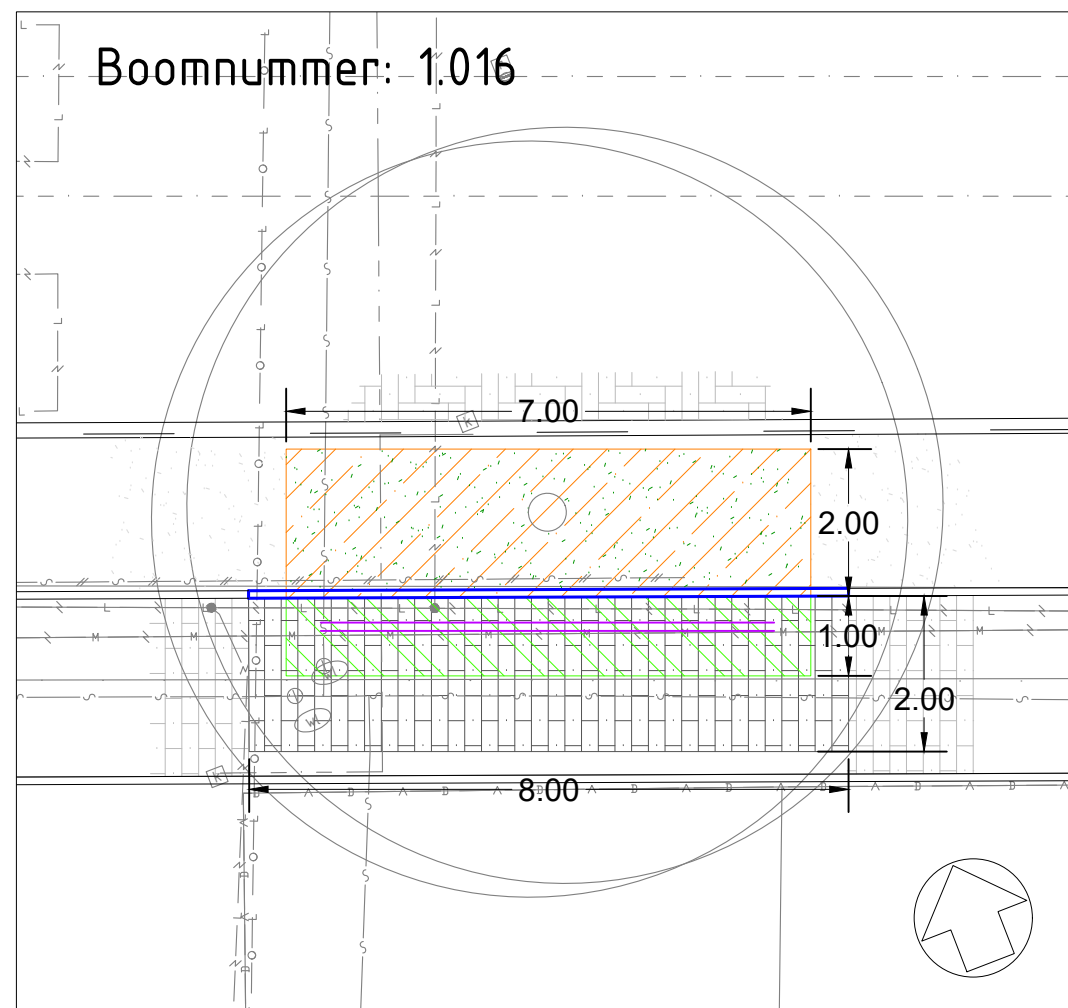

Maten in meters, tenzij anders vermeld
Materiaalmaten in mm, tenzij anders vermeld
Peilmaten in meters t.o.v. N.A.P., tenzij anders vermeld
Diameters in mm, tenzij anders vermeld

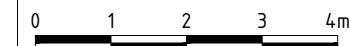

D1	BJ	DvH	Opmaak tekening	10-06-2020
Code	Get.	Gec.	Wijziging	Datum





Project
Laanherstel Schoorstraat Udenhout

Onderdeel
Technisch detail - Bomen 1.016 - 1.017 - 1.018 - 1.019


Opdrachtgever
Gemeente Tilburg

Projectnummer	722190323	Status	Definitief
Teknr.	05 van 06	Afm.	A3
Besteknr.	93505076	Schaal	1:100
Datum	10-06-2020		



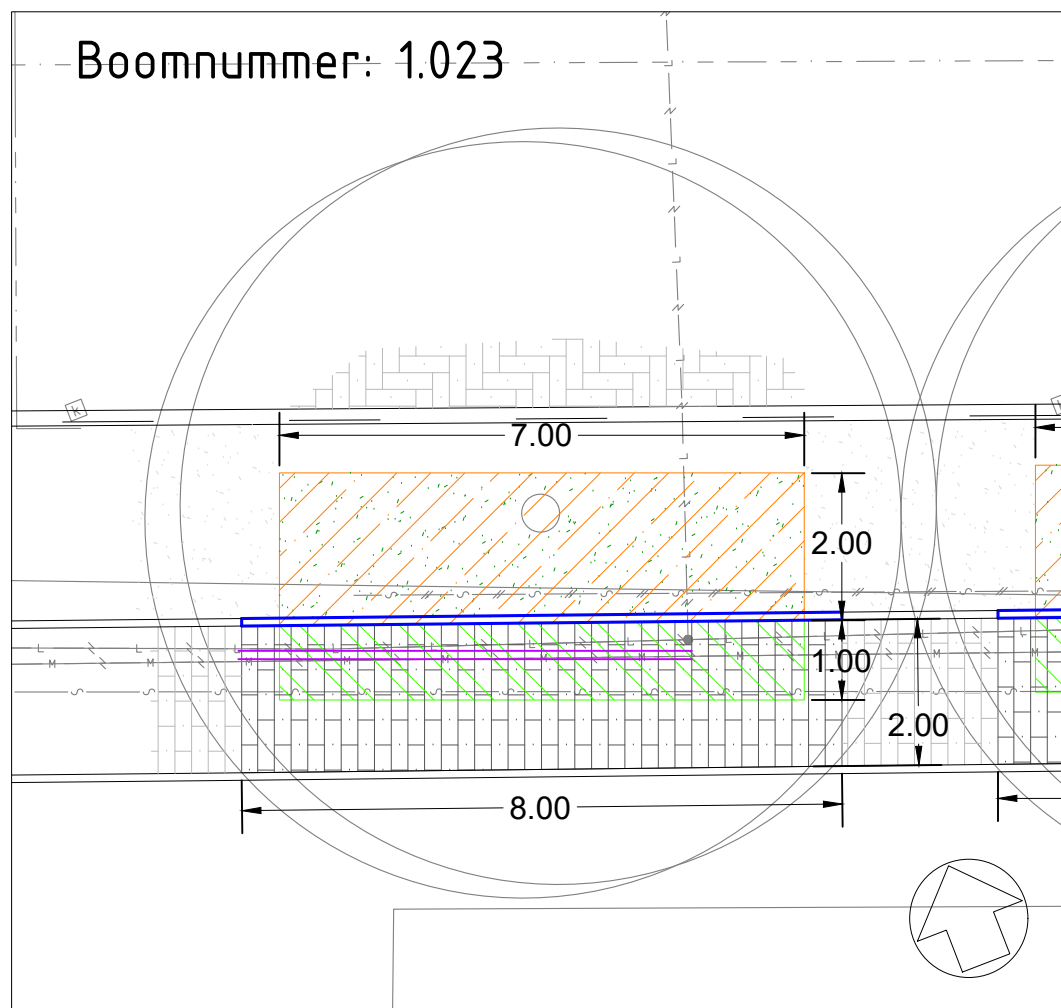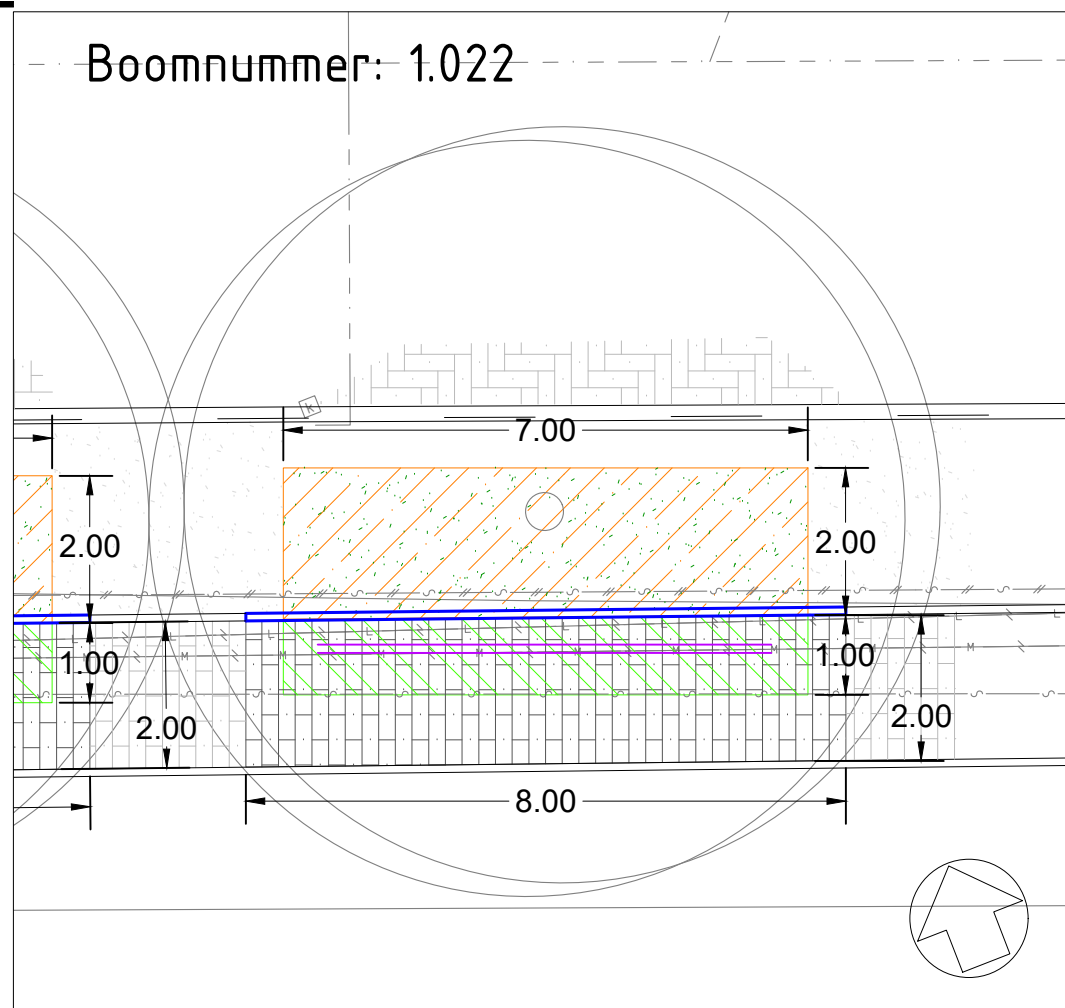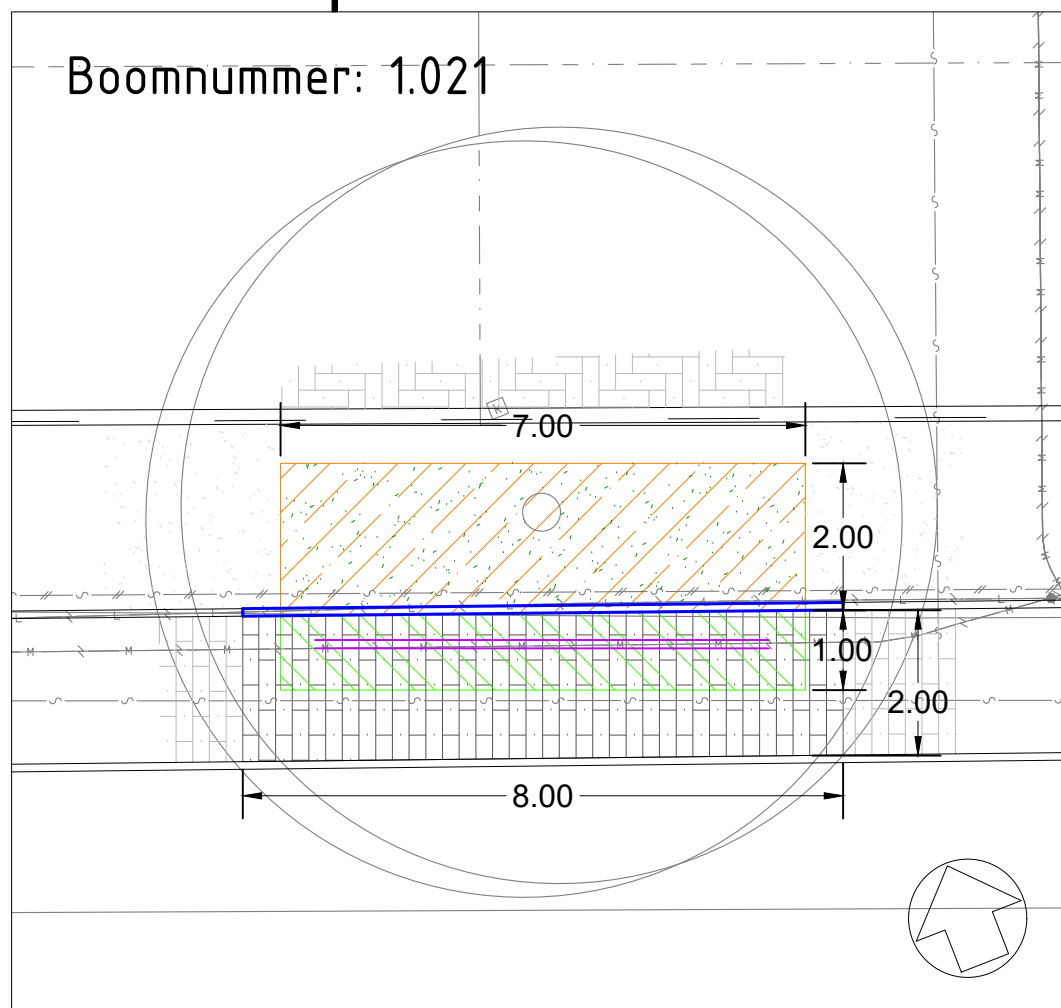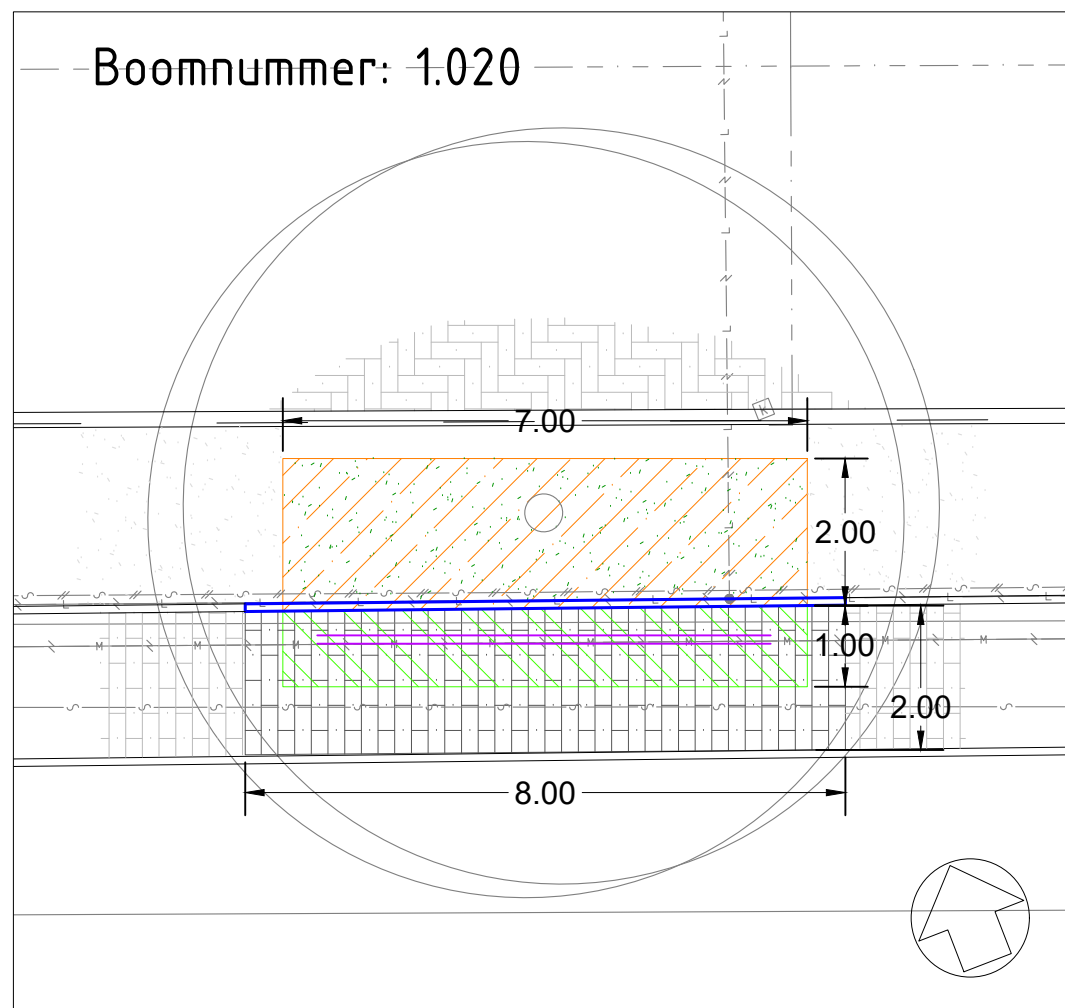

Maten in meters, tenzij anders vermeld
Materiaalmaten in mm, tenzij anders vermeld
Peilmaten in meters t.o.v. N.A.P., tenzij anders vermeld
Diameters in mm, tenzij anders vermeld

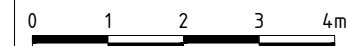

D1	BJ	DvH	Opmaak tekening	10-06-2020
Code	Get.	Gec.	Wijziging	Datum

Project
Laanherstel Schoorstraat Udenhout

Onderdeel
Technisch detail - Bomen 1.020 - 1.021 - 1.022 - 1.023

Opdrachtgever
Gemeente Tilburg

Projectnummer 722190323 Status Definitief

Teknr. 06 van 06 Afm. A3

Besteknr. 93505076 Schaal 1:100

Datum 10-06-2020

