



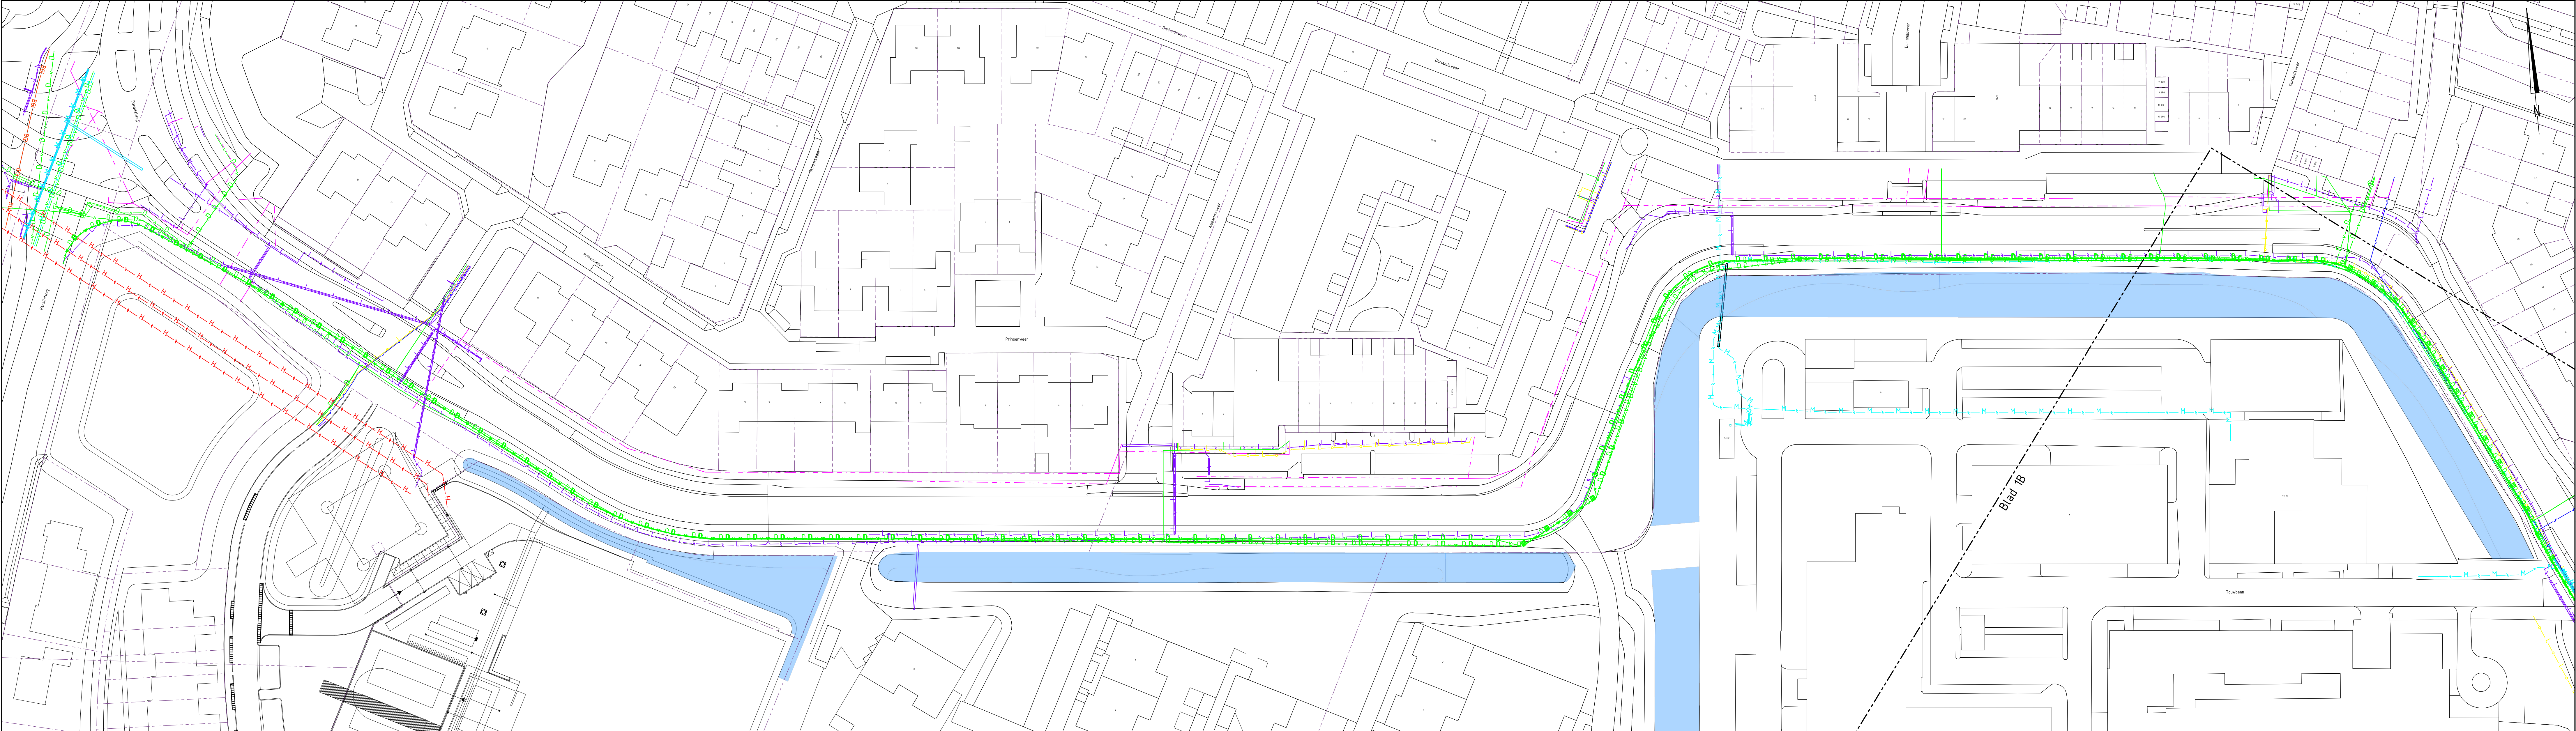

BESTAANDE SITUATIE BLAD 1A
Schaal 1:500

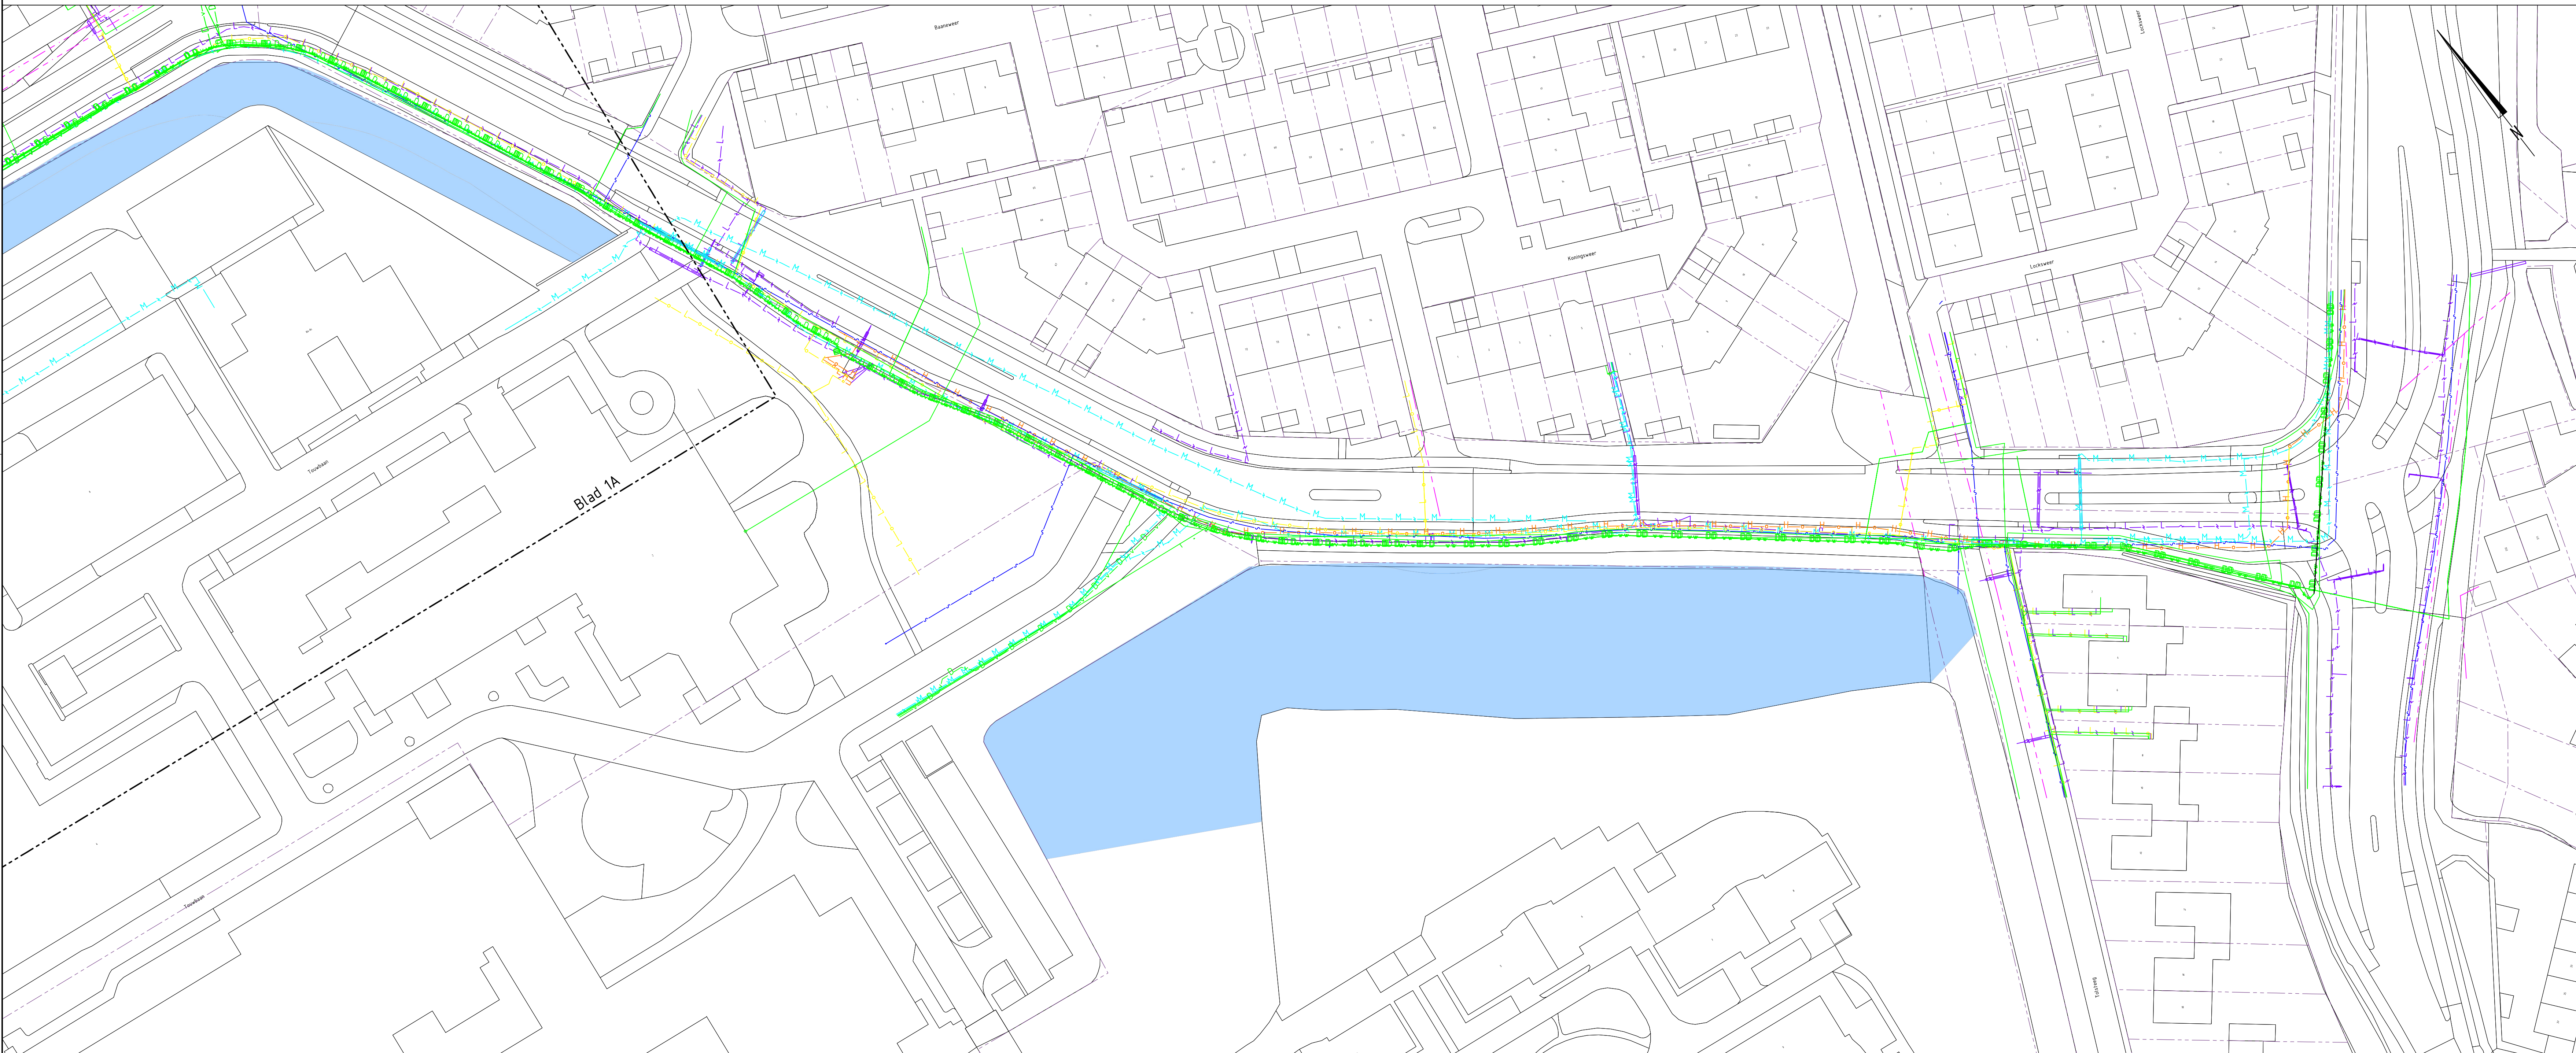


BESTAANDE SITUATIE BLAD 1B
Schaal 1:500

LEGENDA

- Bestaande situatie
- Bebouwing
- Kadastrale grens
- Water

LEGENDA K&L

- Data
- Data kabelbed
- Laagspanning
- Middenspanning
- Hoogspanning
- Gas lage druk
- Gas hoge druk
- Water
- Vrijerval riool
- Buisteding gevaarlijke inhoud

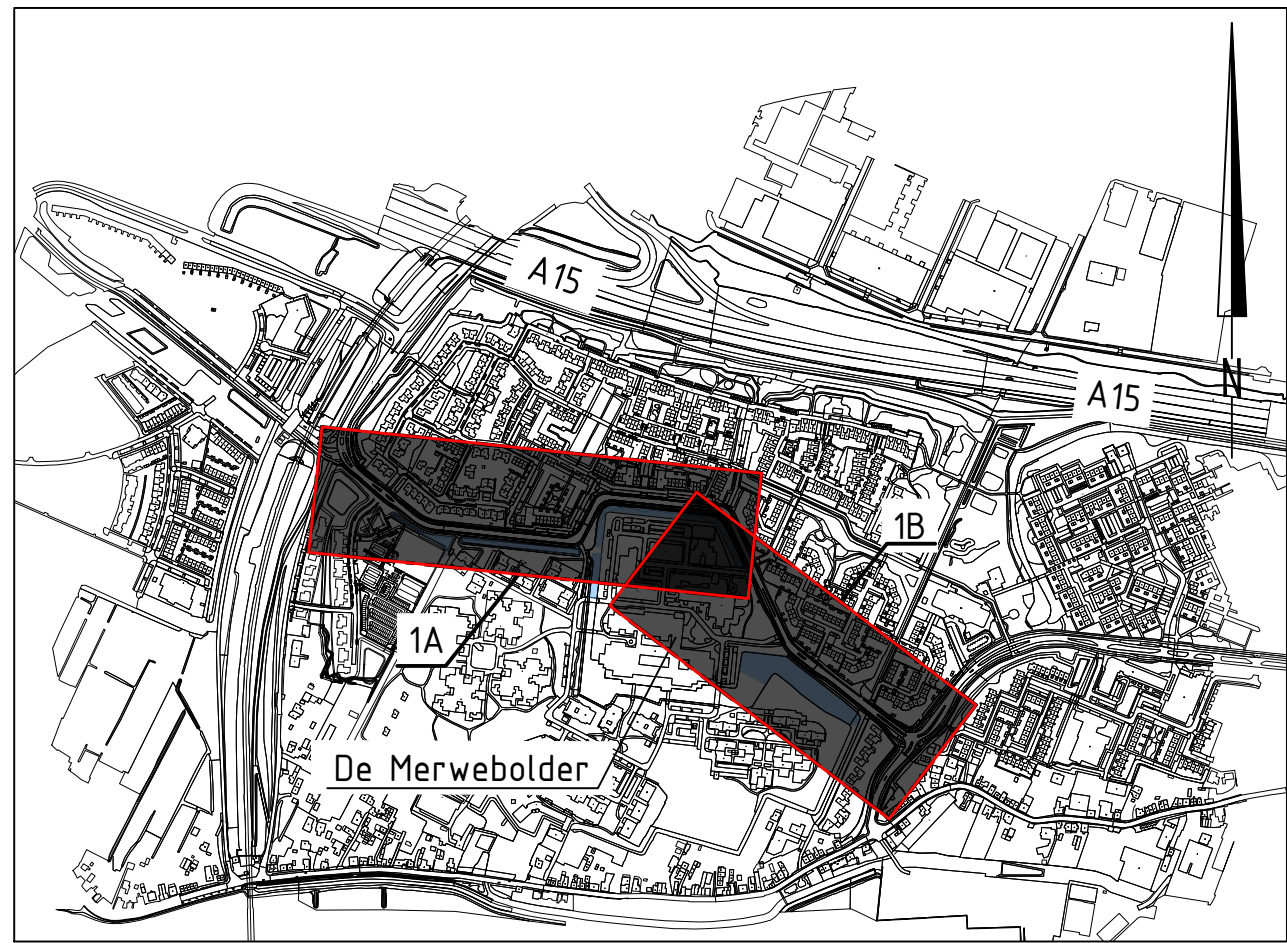

OVERZICHT

Schaal 1:10 000

Maten in meters, tenzij anders vermeld
Diameters in millimeters, tenzij anders vermeld
Hoogtematen in meters t.o.v. N.A.P., tenzij anders vermeld

Wijc	Datum	Get	Omschrijving
------	-------	-----	--------------

Project: Reconstructie Craijensteijn Sliedrecht	Bestandsnummer: NL202008110-B1
Opdrachtgever: Gemeente Sliedrecht	
Omschrijving: Bestaande situatie met kabels en leidingen	Get: (projectleider) Oec: (controleur)

 Locatieontwikkeling en infrastructuur Eindhovenweg 2, 2628 XG Delft Telefoon: 020 260 2600 GB Delft T +31 15 792 16 50 W www.rps.nl	Projectnummer: NL202008110	Formaat: A0
	Projectleider: M. van Leeuwen	Schaal: 1:500
	Auteur: D. van Wingerden	Status: CONCEPT
	Fase: Bestek	Datum: 13-11-2020
	Logo opdrachtgever: 	Blad: 1 van 1 bladen Nummer: NL202008110-910 Wijc: