
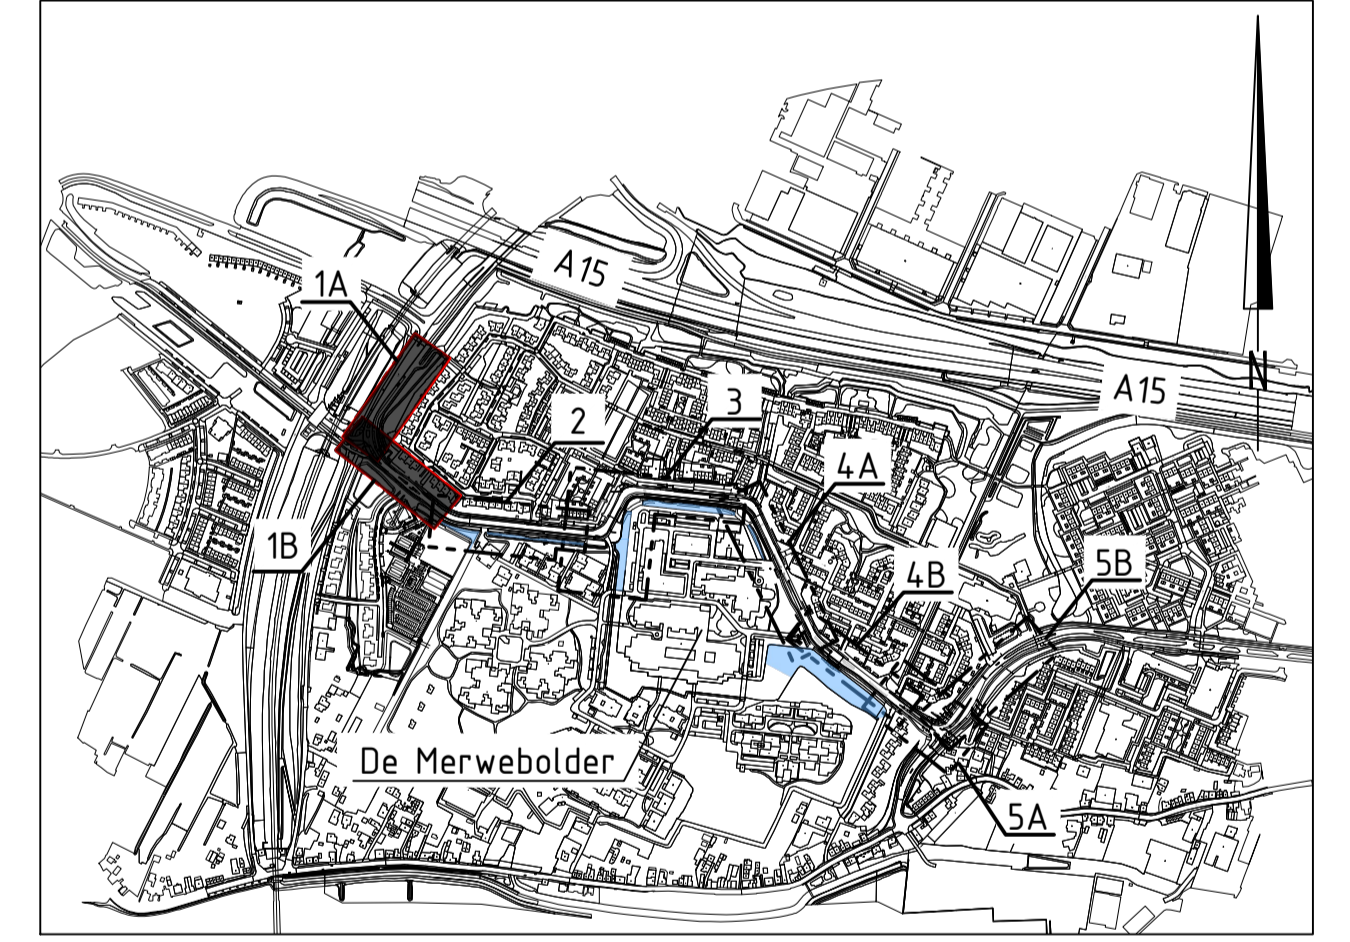


BESTAANDE SITUATIE

- Werkgrens
- Bestaande situatie
- Bebouwing
- Bestaande hoogte
- Kadastrale grens
- Asfalt
- Asfalt rood
- Betonstraatsfenen
- Betontegels
- Betontegels rood
- Inspectieput beton
- Afstrasing / hekwerk
- Duiker indicatief ingetekend
- Water
- Boom

TE VERWIJDEREN

- Gazonband
- Opsluitband 0,06x0,20
- Opsluitband 0,10x0,20
- Trottoirband 0,13/0,15 breed
- Trottoirband 0,18/0,20 breed
- Bushalteband
- Geleideband
- Frezen deklaag asfalt
- Verwijderen asfaltconstructie
- Trapfrees
- Ongraven voorbelasting
- Betonstraatsfenen keiformaat keperverband
- Betonstraatsfenen keiformaat halfsteensverband
- Betontegels 0,30x0,30, kleur grijs
- Betontegels 0,30x0,30, kleur rood
- Duiker
- Beschoeiing / houten damwand
- Zagen asfalt
- Lichtmast (door derden)
- Verkeersbord
- Afvalbak
- Trottoirkolk
- Straalkolk
- Stalen paal
- Kunststof paal
- Verwijderen wegmarkering
- Boom
- Verplanten boom (locatie n.t.b.)

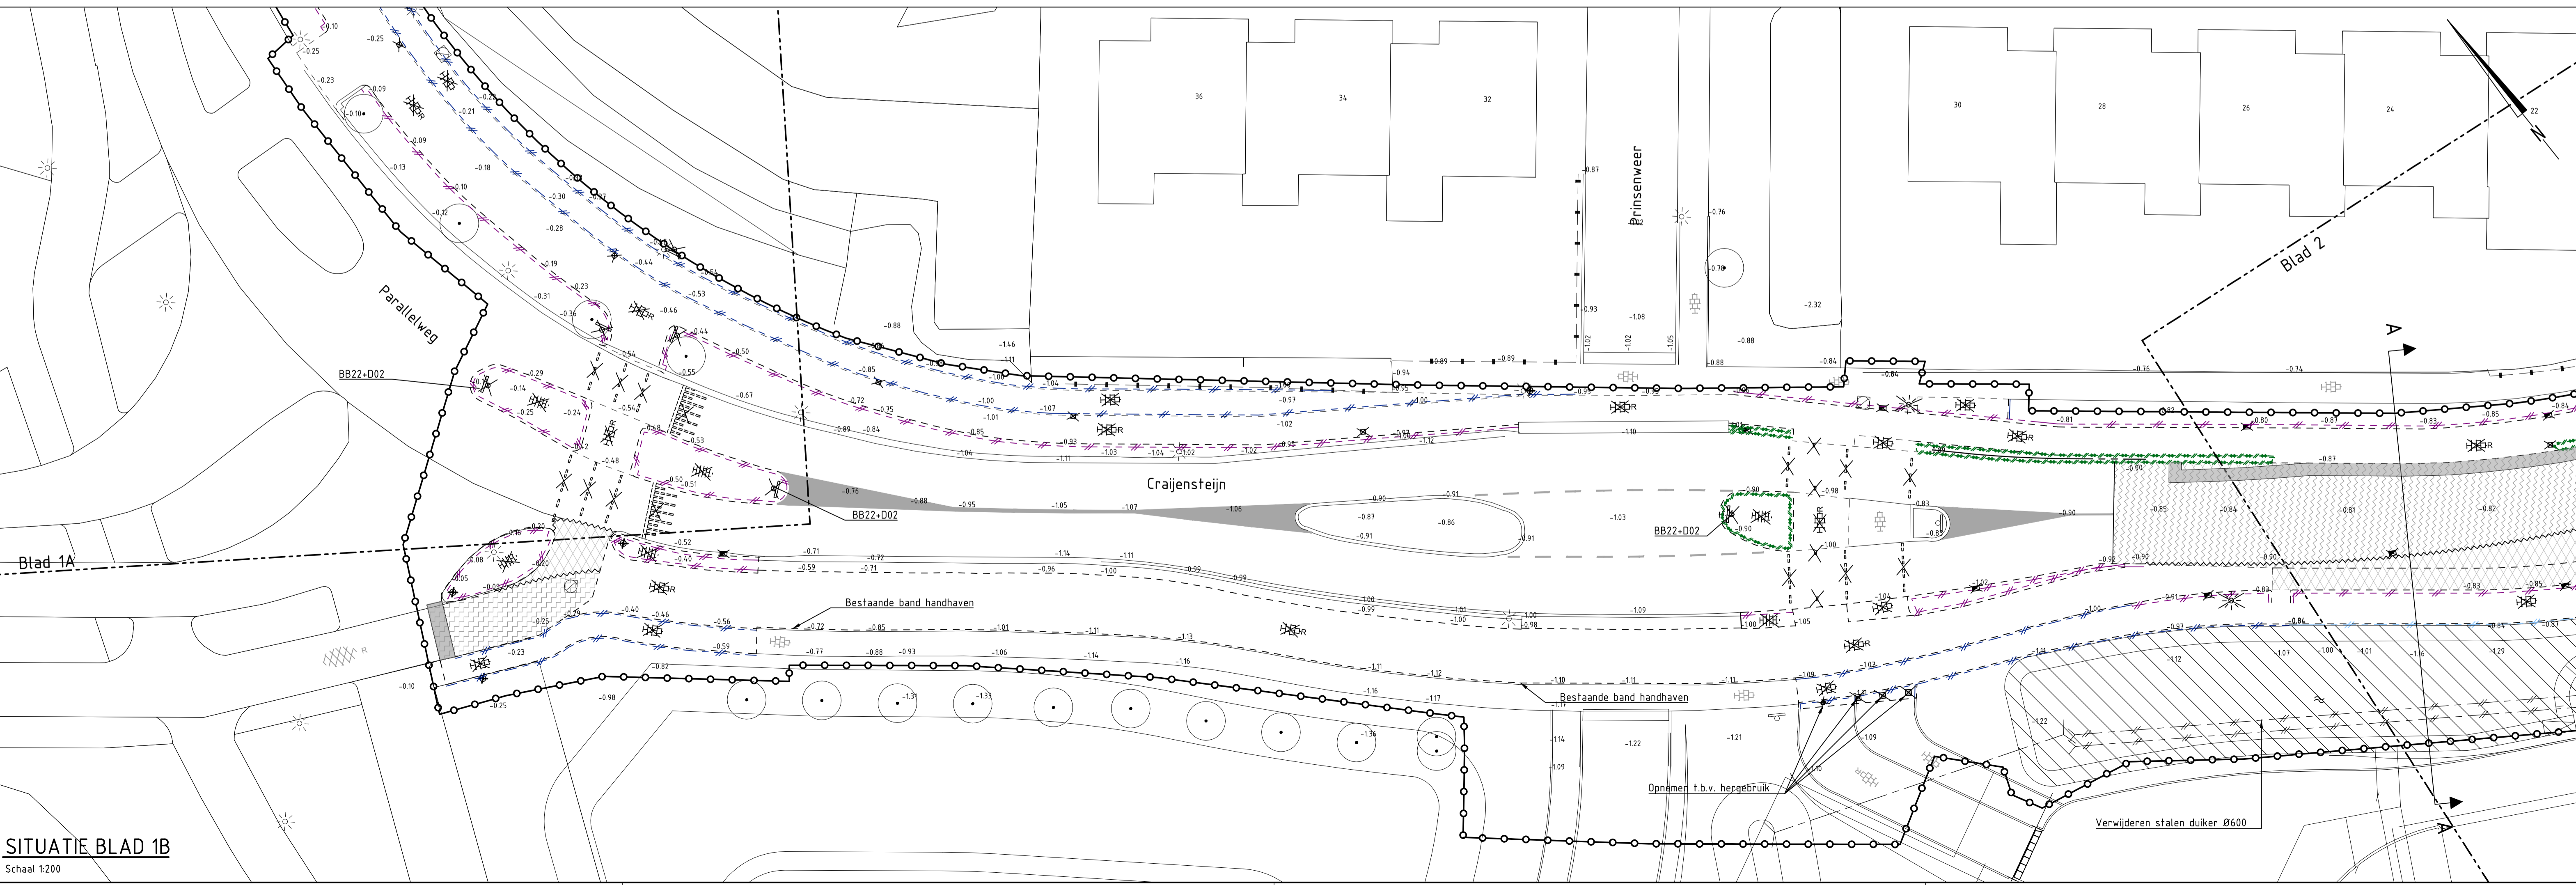

Maten in meters, tenzij anders vermeld
Diameters in millimeters, tenzij anders vermeld
Hoogtematen in meters i.o.v. N.A.P., tenzij anders vermeld

Wjz.	Datum	Get.	Omschrijving

Project: **Reconstructie Craijensteijn Sliedrecht**
Opdrachtgever: **Gemeente Sliedrecht**
Omschrijving: **Bestaande situatie met opbreekwerkzaamheden (1)**

Besteknummer: NL202008110-B1

Gec. (projectleider) [Handwritten Signature] Gec. (controleur) [Handwritten Signature]

Projectnummer: NL202008110
Projectleider: M. van Leeuwen
Auteur: D. van Wingerden
Fase: Bestek
Logo opdrachtgever: Gemeente Sliedrecht

Formaat: A1+
Schaal: 1:200
Status: Definitief
Datum: 10-12-2020
Blad: 1 van 5 bladen
Nummer: NL202008110-303
Wjz: [Blank]

Locatieontwikkeling en infrastructuur
Elektronisweg 2, 2020 XG Delft
Postbus 5004, 2000 GB Delft
T +31 15 750 15 50
W www.ips.nl