



SITUATIE BLAD 1A
Schaal 1:200

BESTAANDE SITUATIE		NIEUWE SITUATIE	
	Werkgrens		Opsluitband 0,10x0,20, grijs
	Bestaande situatie		Opsluitband 0,12x0,25, grijs
	Bebouwing		Rijbaan-RWS 0,11/0,22x0,25, grijs
	Kadastrale grens		Rijwielpadband 0,04/0,12x0,25
	Asfalt		Verlaagde band 0,19/0,22x0,16, grijs
	Asfalt rood		Verloopband 0,11/0,22x0,25 naar 0,19/0,22x0,16
	Handhaven bestaand groen		Eindverloopband G4/0,12x0,25
	Betonstraatstenen		Beschoeiing
	Betontegels		Afrastrering / hekwerk
	Betontegels rood		Materiaalscheiding
	Inspectieput		Trottoir: betontegel 0,30x0,30x0,06 halfsteenverband, grijs
	Afrastrering / hekwerk		Trottoir langs inritten: betontegel 0,30x0,30x0,08 halfsteenverband, grijs
	Duiker (indicatief ingetekend)		Asfalt profiellaag en deklaag
	Te handhaven boom		Asfalt rood (geheel nieuwe asfaltconstructie)
	GroentColour plantvak		Betonstraatstenen, keiformaat halfsteenverband, kleur geel
	Herstraten bestaande verharding		Betonstraatstenen, keiformaat halfsteenverband, kleur wit
	Trottoirkolk in RWS band		Afwateringsrichting
	Trottoirkolk in rijwielpadband		Nieuwe asfaltconstructie en fundering
	Straatkolk		Aanbrengen groen (zie groenplan), door derden
	Op hoogte stellen bestaande inspectieput		
	Kolkaansluiting PVC Ø125		
	Aansluiten op bestaande kolkleiding		
	Verkeersbord		
	Lichtmast nieuw, door derden		
	Lichtmast (hergebruik), door derden		
	Afvalbak (hergebruik)		
	Dubbele asmarkering rijbaan doorgetrokken dik 0,10		
	Markering fietspad 0,30m - 2,70 (plastisch met glasparels en stroefheids-middel)		
	Duiker		
	Geleidetegels		
	Noppentegels		
	Boom (zie groenplan), door derden		

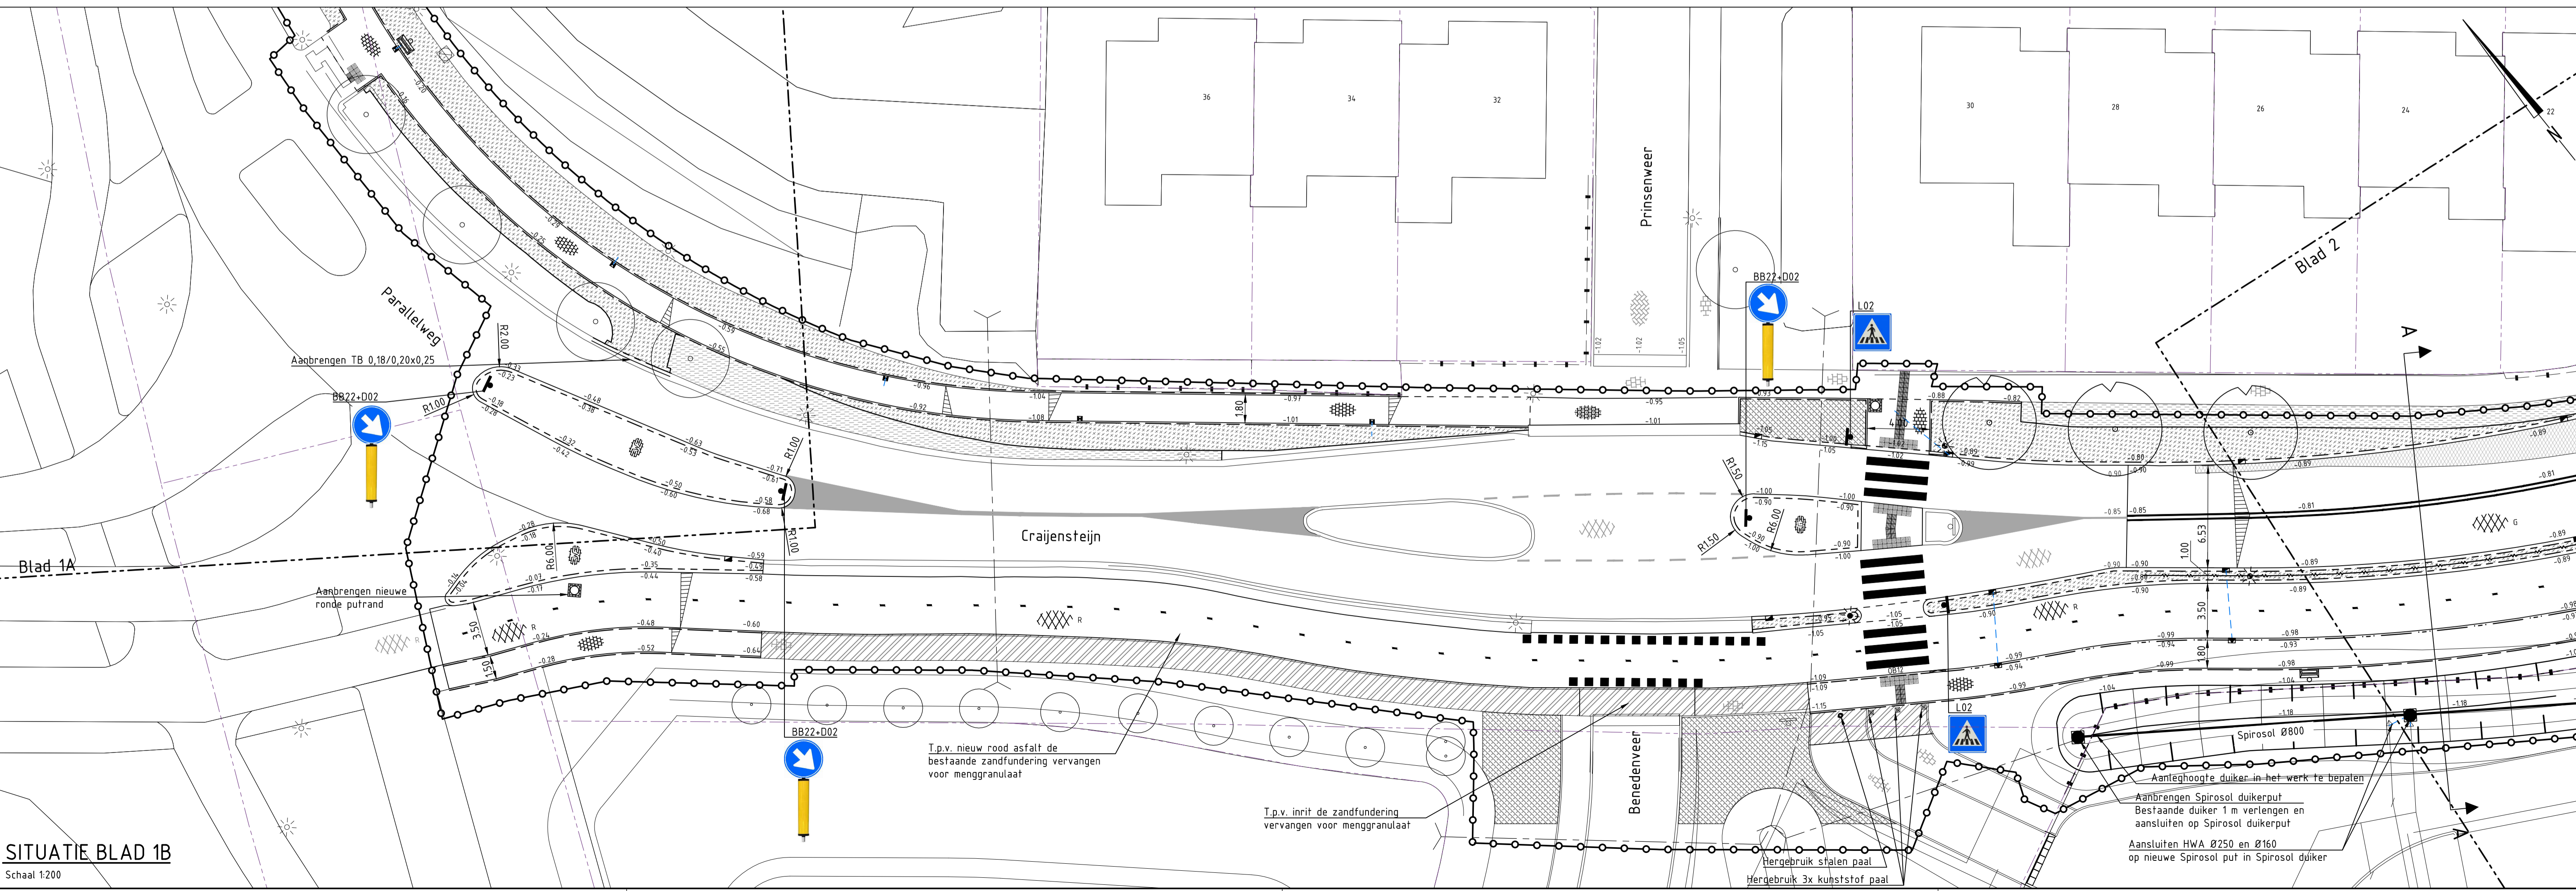

SITUATIE BLAD 1B
Schaal 1:200

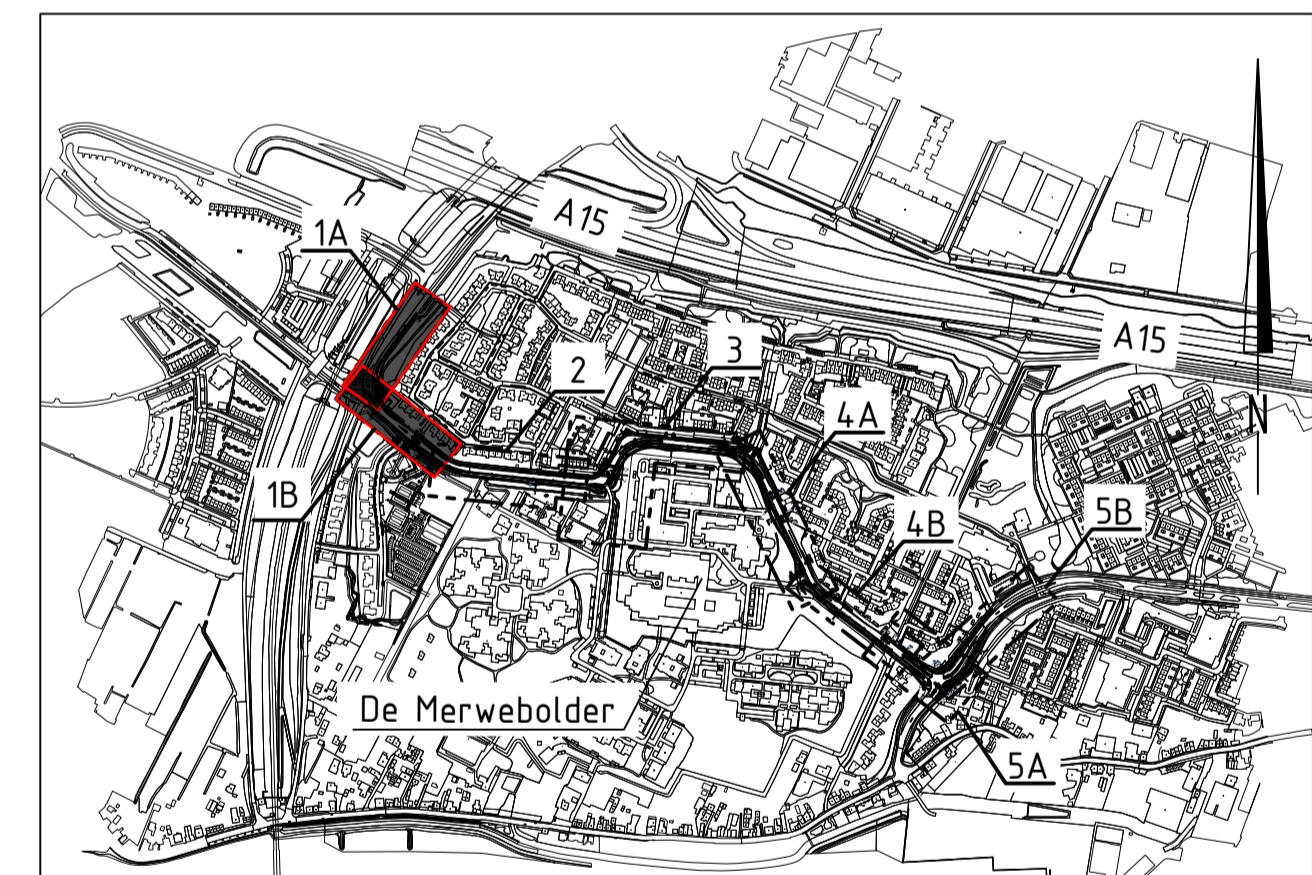

OVERZICHT
Schaal 1:10 000

Maten in meters, tenzij anders vermeld
Diameters in millimeters, tenzij anders vermeld
Hoogtematen in meters t.o.v. N.A.P., tenzij anders vermeld

Wp:	Datum	Get.	Omschrijving

Project:
Reconstructie Craijensteijn Sliedrecht

Opdrachtgever:
Gemeente Sliedrecht

Omschrijving:
Situatie met te maken werk (1)

Besteknummer: NL202008110-B1

Gec. (projectleider) Gec. (controleur)

rps MAKING COMPLEX EASY

Locatieontwikkeling en infrastructuur
Elektronenweg 2, 2623 XG Delft
Postbus 5004, 2000 GB Dordrecht
T +31 15 750 15 50
www.rps.nl

Projectnummer: NL202008110
Projectleider: M. van Leeuwen
Auteur: D. van Wingerden
Fase: Bestek
Logo opdrachtgever: Gemeente Sliedrecht

Formaat: A1+
Schaal: 1:200
Status: Definitief
Datum: 10-12-2020
Blad: 1 van 5 bladen
Nummer: NL202008110-308
Wp: