Dorlandsweer

Handhaven brievenbus

Craijensteijn

Landskroonweer

Parkeerplaats aanbrengen conform detail 1

Aanbrengen plakband 0,08/0,16x0,10

BB12L+BB12R

BB22+D02

L02

Detail 1

Aanbrengen stoothanden 0,15x0,20

Aanbrengen dubbele band

Verplanten Metasequoia glyptostroboides (door derden)

PE Ø800

Aanbrengen PE inspectieput in duiker b.o.b. -2.83

WP -2.10

Blad 2

Blad 4A

SITUATIE BLAD 3

Schaal 1:200

BESTAANDE SITUATIE

- Werkgrens
- Bestaande situatie
- Bebouwing
- Kadastrale grens
- Asfalt
- Asfalt rood
- Betonstraatstenen
- Betontegels
- Betontegels rood
- Inspectieput
- Afrastering / hekwerk
- Water
- Duiker (indicatief ingetekend)
- Handhaven bestaand groen
- Te handhaven boom

NIEUWE SITUATIE

- Opsluitband 0,10x0,20, grijs
- OB12 Opsluitband 0,12x0,25, grijs
- OB15 Opsluitband 0,15x0,25, grijs
- Rijbaan: RWS 0,11/0,22x0,25, grijs
- TB15 Trottoirband 0,13/0,15x0,25, grijs
- Rijwielpadband 0,04/0,12x0,25
- Verlaagde band 0,19/0,22x0,16, grijs
- Verloopband 0,11/0,22x0,25 naar 0,19/0,22x0,16
- Verloopband 0,13/0,15x0,25 naar 0,15x0,25
- Eindverloopband G4/0,12x0,25
- Stalen buispalen met Omega scherm
- Beschoeiing
- Afrastering / hekwerk
- Materiaalscheiding
- Haag (door derden)
- Trottoir: betontegel 0,30x0,30x0,06 halfsteenverband, grijs
- Trottoir langs inritten: betontegel 0,30x0,30x0,08 halfsteenverband, grijs
- Asfalt profiellaag en deklaag geluidsreducerend
- Asfalt profiellaag en deklaag
- Asfalt rood (geheel nieuwe asfaltconstructie)
- Betonstraatstenen, keiformaat, keperverband, grijs
- Betonstraatstenen, keiformaat, halfsteenverband, kleur geel
- Betonstraatstenen, keiformaat, halfsteenverband, kleur wit
- Inritblok 0,75x0,50x0,18, grijs
- Afwateringsrichting
- Crete-beton
- Nieuwe asfaltconstructie op bestaande fundering
- Nieuwe asfaltconstructie en fundering
- Aanbrengen groen (zie groenplan), door derden
- GreentoColour plantvak
- Te graven water
- Herstraten bestaande verharding
- Trottoirkolk in RWS band
- Trottoirkolk in rijwielpadband
- Straatkolk
- Kolkaansluiting PVC Ø125 Aansluiten op bestaande kolkleiding
- Op hoogte stellen bestaande inspectieput
- lichtmast nieuw, door derden
- lichtmast hergebruik, door derden
- Lichtmast dubbele uithouder (hergebruik), door derden
- Verkeersbord
- Afvalbak (hergebruik)
- Dubbele asmarkering rijbaan doorgetrokken; dik 0,10
- Langsmarkering rijbaan doorgetrokken; dik 0,10
- Langsmarkering rijbaan 1,00 m - 1,00; dik 0,10
- Markering fietspad 0,30 m - 2,70 m (plastisch met glasparels en stroefheids-middel)
- Driehoeksmarkering 0,50 x 0,50
- Driehoeksmarkering 0,30 x 0,30
- Blokmarkering 0,50 x 0,50
- Duiker
- Ondergrondse afvalcontainer (verplaatsen)
- Geleidetegels
- Noppentegels
- Boom (zie groenplan), door derden

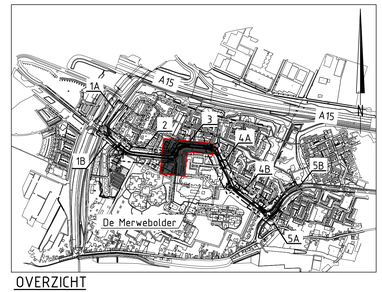

OVERZICHT

Schaal 1:10.000

Maten in meters, tenzij anders vermeld
Diameters in millimeters, tenzij anders vermeld
Hoogtematen in meters t.o.v. N.A.P., tenzij anders vermeld

Wijz.	Datum	Get.	Omschrijving:
A	19-01-2021	D. van Wingerden	Tweede nota van inlichtingen

Project:
Reconstructie Craijensteijn
Sliedrecht

Opdrachtgever:
Gemeente Sliedrecht

Omschrijving:
Situatie met te maken werk (3)

Besteknummer: NL202008110-B1

Gec. (projectleider) | Gec. (controle)

rps MAKING COMPLEX EASY
Locatieontwikkeling en infrastructuur
Elektronicaweg 2, 2628 XG Delft
Postbus 5094, 2600 GB Delft
T +31 15 750 15 50
W www.rps.nl

Projectnummer:	NL202008110
Projectleider:	M. van Leeuwen
Auteur:	D. van Wingerden
Fase:	Bestek
Logo opdrachtgever:	Gemeente Sliedrecht

Formaat:	A0
Schaal:	1:200
Status:	Definitief
Datum:	10-12-2020
Blad:	3 van 5 bladen
Nummer:	NL202008110-310
Wijz.	A

NL202008110-001_210118.dwg