


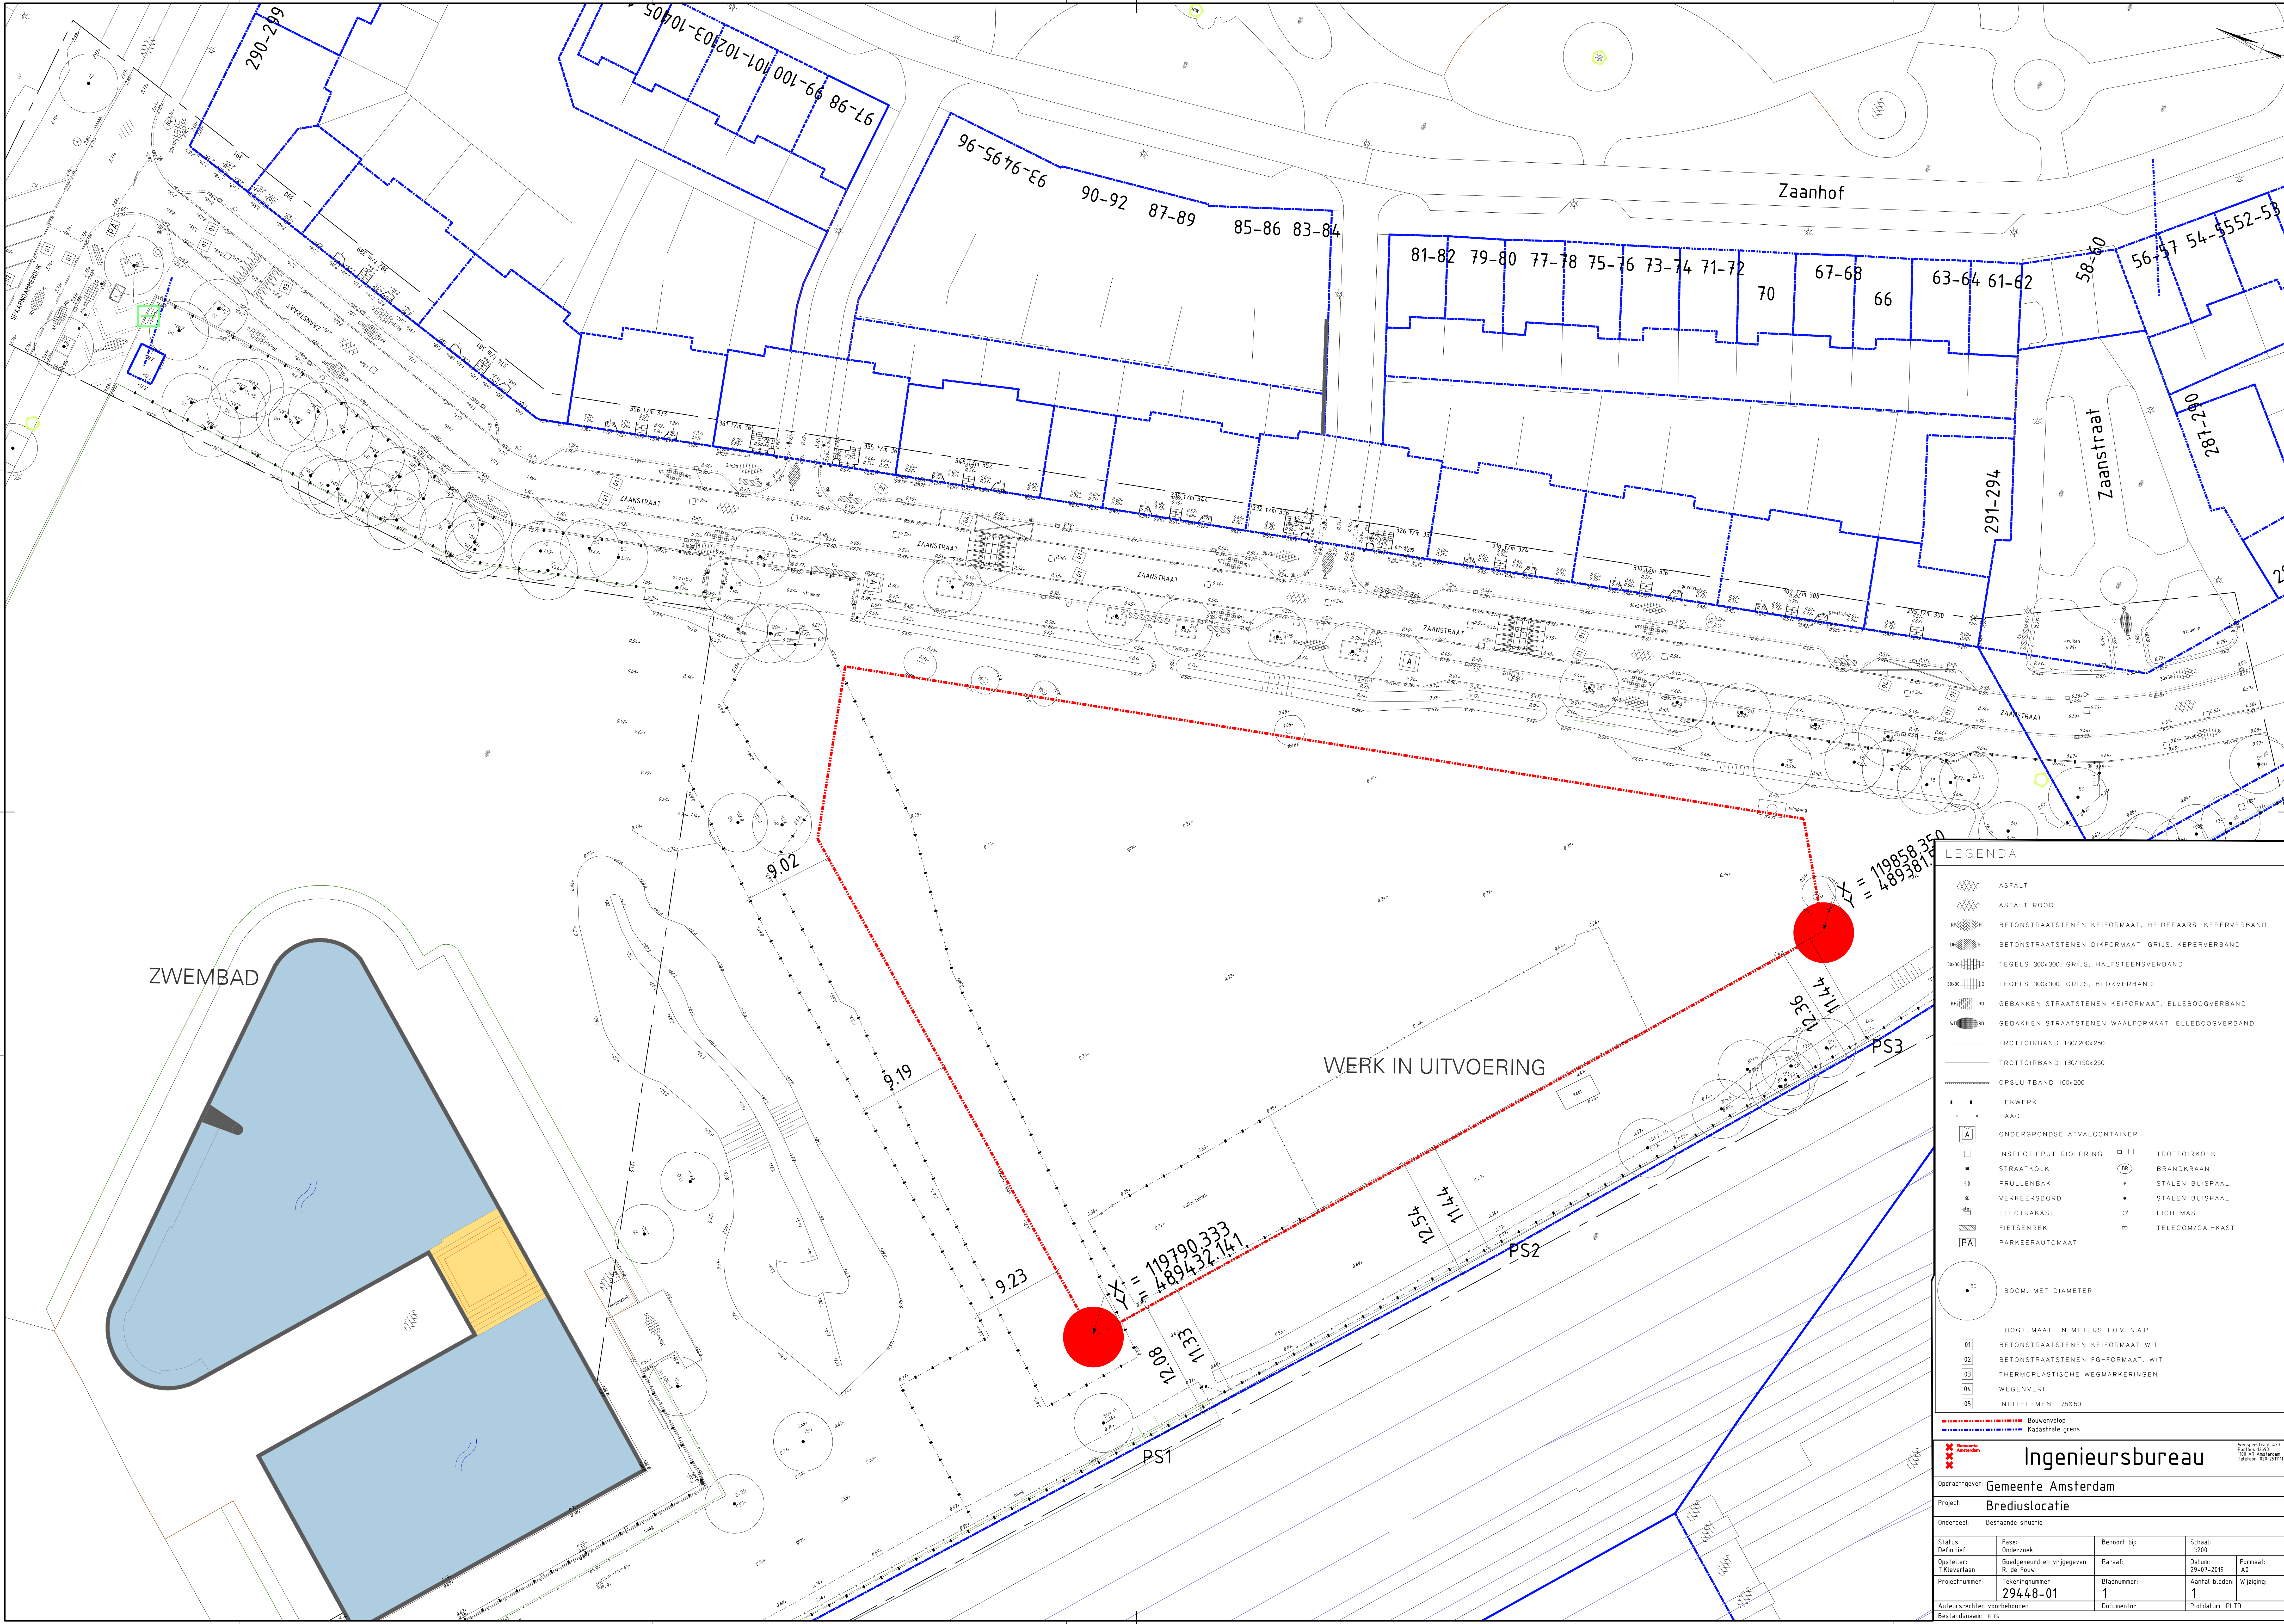

LEGENDA

- ASFALT
- ASFALT ROOD
- BETONSTRAATSTENEN KEIFORMAAT, HEIDEPAARS, KEPERVERBAND
- BETONSTRAATSTENEN DIKFORMAAT, GRIJS, KEPERVERBAND
- TEGELS 300x300, GRIJS, HALFSTEENSVERBAND
- TEGELS 300x300, GRIJS, BLOKVERBAND
- GEBAKKEN STRAATSTENEN KEIFORMAAT, ELLEBOOGVERBAND
- GEBAKKEN STRAATSTENEN WAALFORMAAT, ELLEBOOGVERBAND
- TROTTOIRBAND 180/200x250
- TROTTOIRBAND 130/150x250
- OPSLUITBAND 100x200
- HEKWERK
- HAAG
- ONDERGRONDSE AFVALCONTAINER
- INSPECTIEPUT RIOLERING
- STRAATKOLK
- PRULLENBAK
- VERKEERSBORD
- ELECTRAKAST
- FIETSENREK
- PARKEERAUTOMAAT
- TROTTOIRKOLK
- BRANDKRAAN
- STALEN BUISPAAL
- STALEN BUISPAAL
- LICHTMAST
- TELECOM/CAI-KAST
- BOOM, MET DIAMETER
- HOOGTEMAAT, IN METERS T.O.V. N.A.P.
- BETONSTRAATSTENEN KEIFORMAAT WIT
- BETONSTRAATSTENEN FG-FORMAAT, WIT
- THERMOPLASTISCHE WEGMARKERINGEN
- WEGENVERF
- INRIELEMMENT 75x50
- Bouwenvelop
- Kadastrale grens

Ingenieursbureau

Opdrachtgever: **Gemeente Amsterdam**

Project: **Brediuslocatie**

Onderdeel: **Bestaande situatie**

Status: Definitief	Fase: Onderzoek	Behoort bij:	Schaal: 1:200
Opsteller: T. Kievelaer	Goedgekeurd en vrijgegeven: R. de Fouw	Paraaf:	Datum: 29-07-2019
Projectnummer: 29448-01	Tekeningnummer: 1	Bladnummer: 1	Formaat: A0
Auteursrechten voorbehouden		Documentnr:	Wijziging: 1
Bestandsnaam: hts		Plotdatum: PLTD	