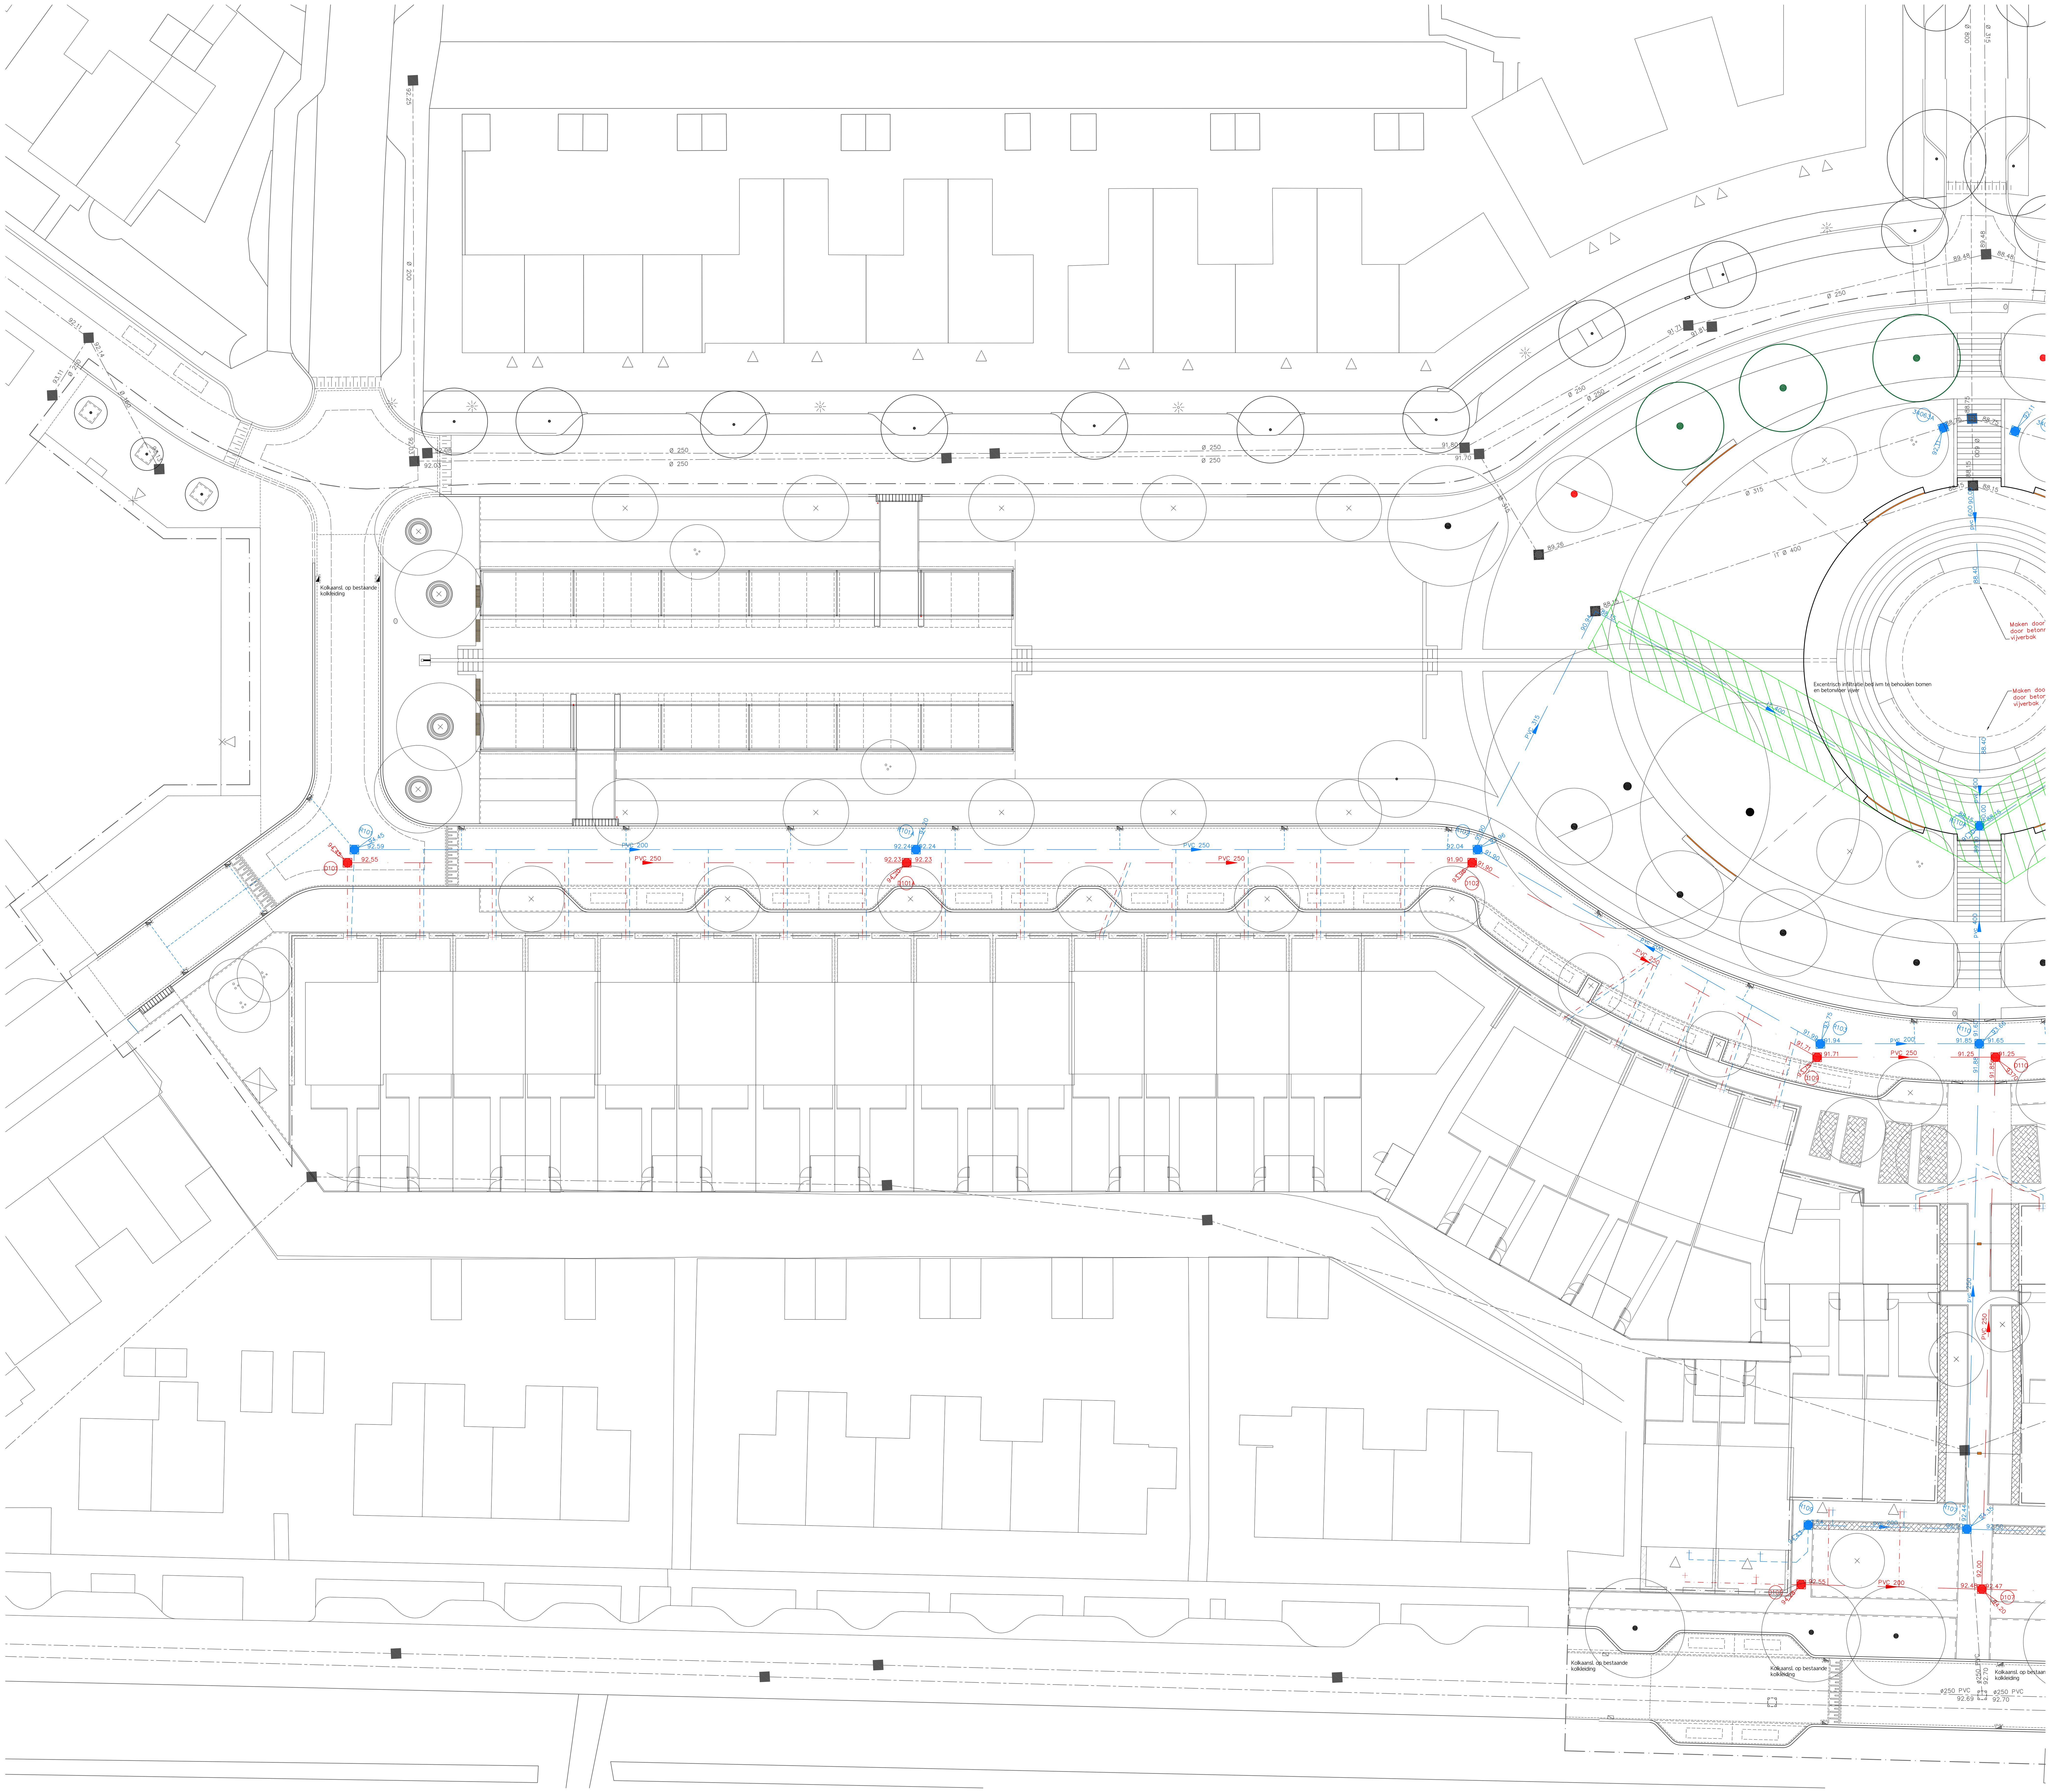

Riolering

- Te handhaven riool
  Incl. b.o.b. en diameter.
- Te handhaven inspectieputten
- Aanbrengen inspectieput RWA - prefab beton
  Incl. putnummer en pudekselhoogte
- Aanbrengen inspectieput VWA - prefab beton
  Incl. putnummer en pudekselhoogte
- Aanpassen bestaande put naar blindeput
- Ophoogte brengen van bestaand put
- Aanbrengen uit- en instroomvoorziening
  - in betonnen vijver gestort
  - incl. putnummer en pudekselhoogte
- Aanbrengen straatkolk
  voorzien van aansluiting Ø125mm
- Aanbrengen controle putten - PK315
- Aanbrengen transportleiding RWA
  Voorzien van b.o.b's, materiaal en diameter
- Aanbrengen transportleiding VWA
  Voorzien van b.o.b's, materiaal en diameter
- Aanbrengen kolkleiding
- Aanbrengen huisaansluiting RWA
- Aanbrengen huisaansluiting VWA
- Aanbrengen infiltratievoorziening

project
Treebeekplein

Brunssum

opdrachtgever
Gemeente Brunssum

omschrijving
Rioleringsplan

Ziegler | Branderhorst
stedenbouw en architectuur
Coolhaven 96a
3024 AG Rotterdam
T +31(0)10 465 2036
W zieglerbranderhorst.nl

projectnr. 183	tek. nr. TO 03 blad 1 van 2
fase Bestek	datum 19–11–2020
schaal 1:200	wijziging ––
formaat A0	getekend JM