

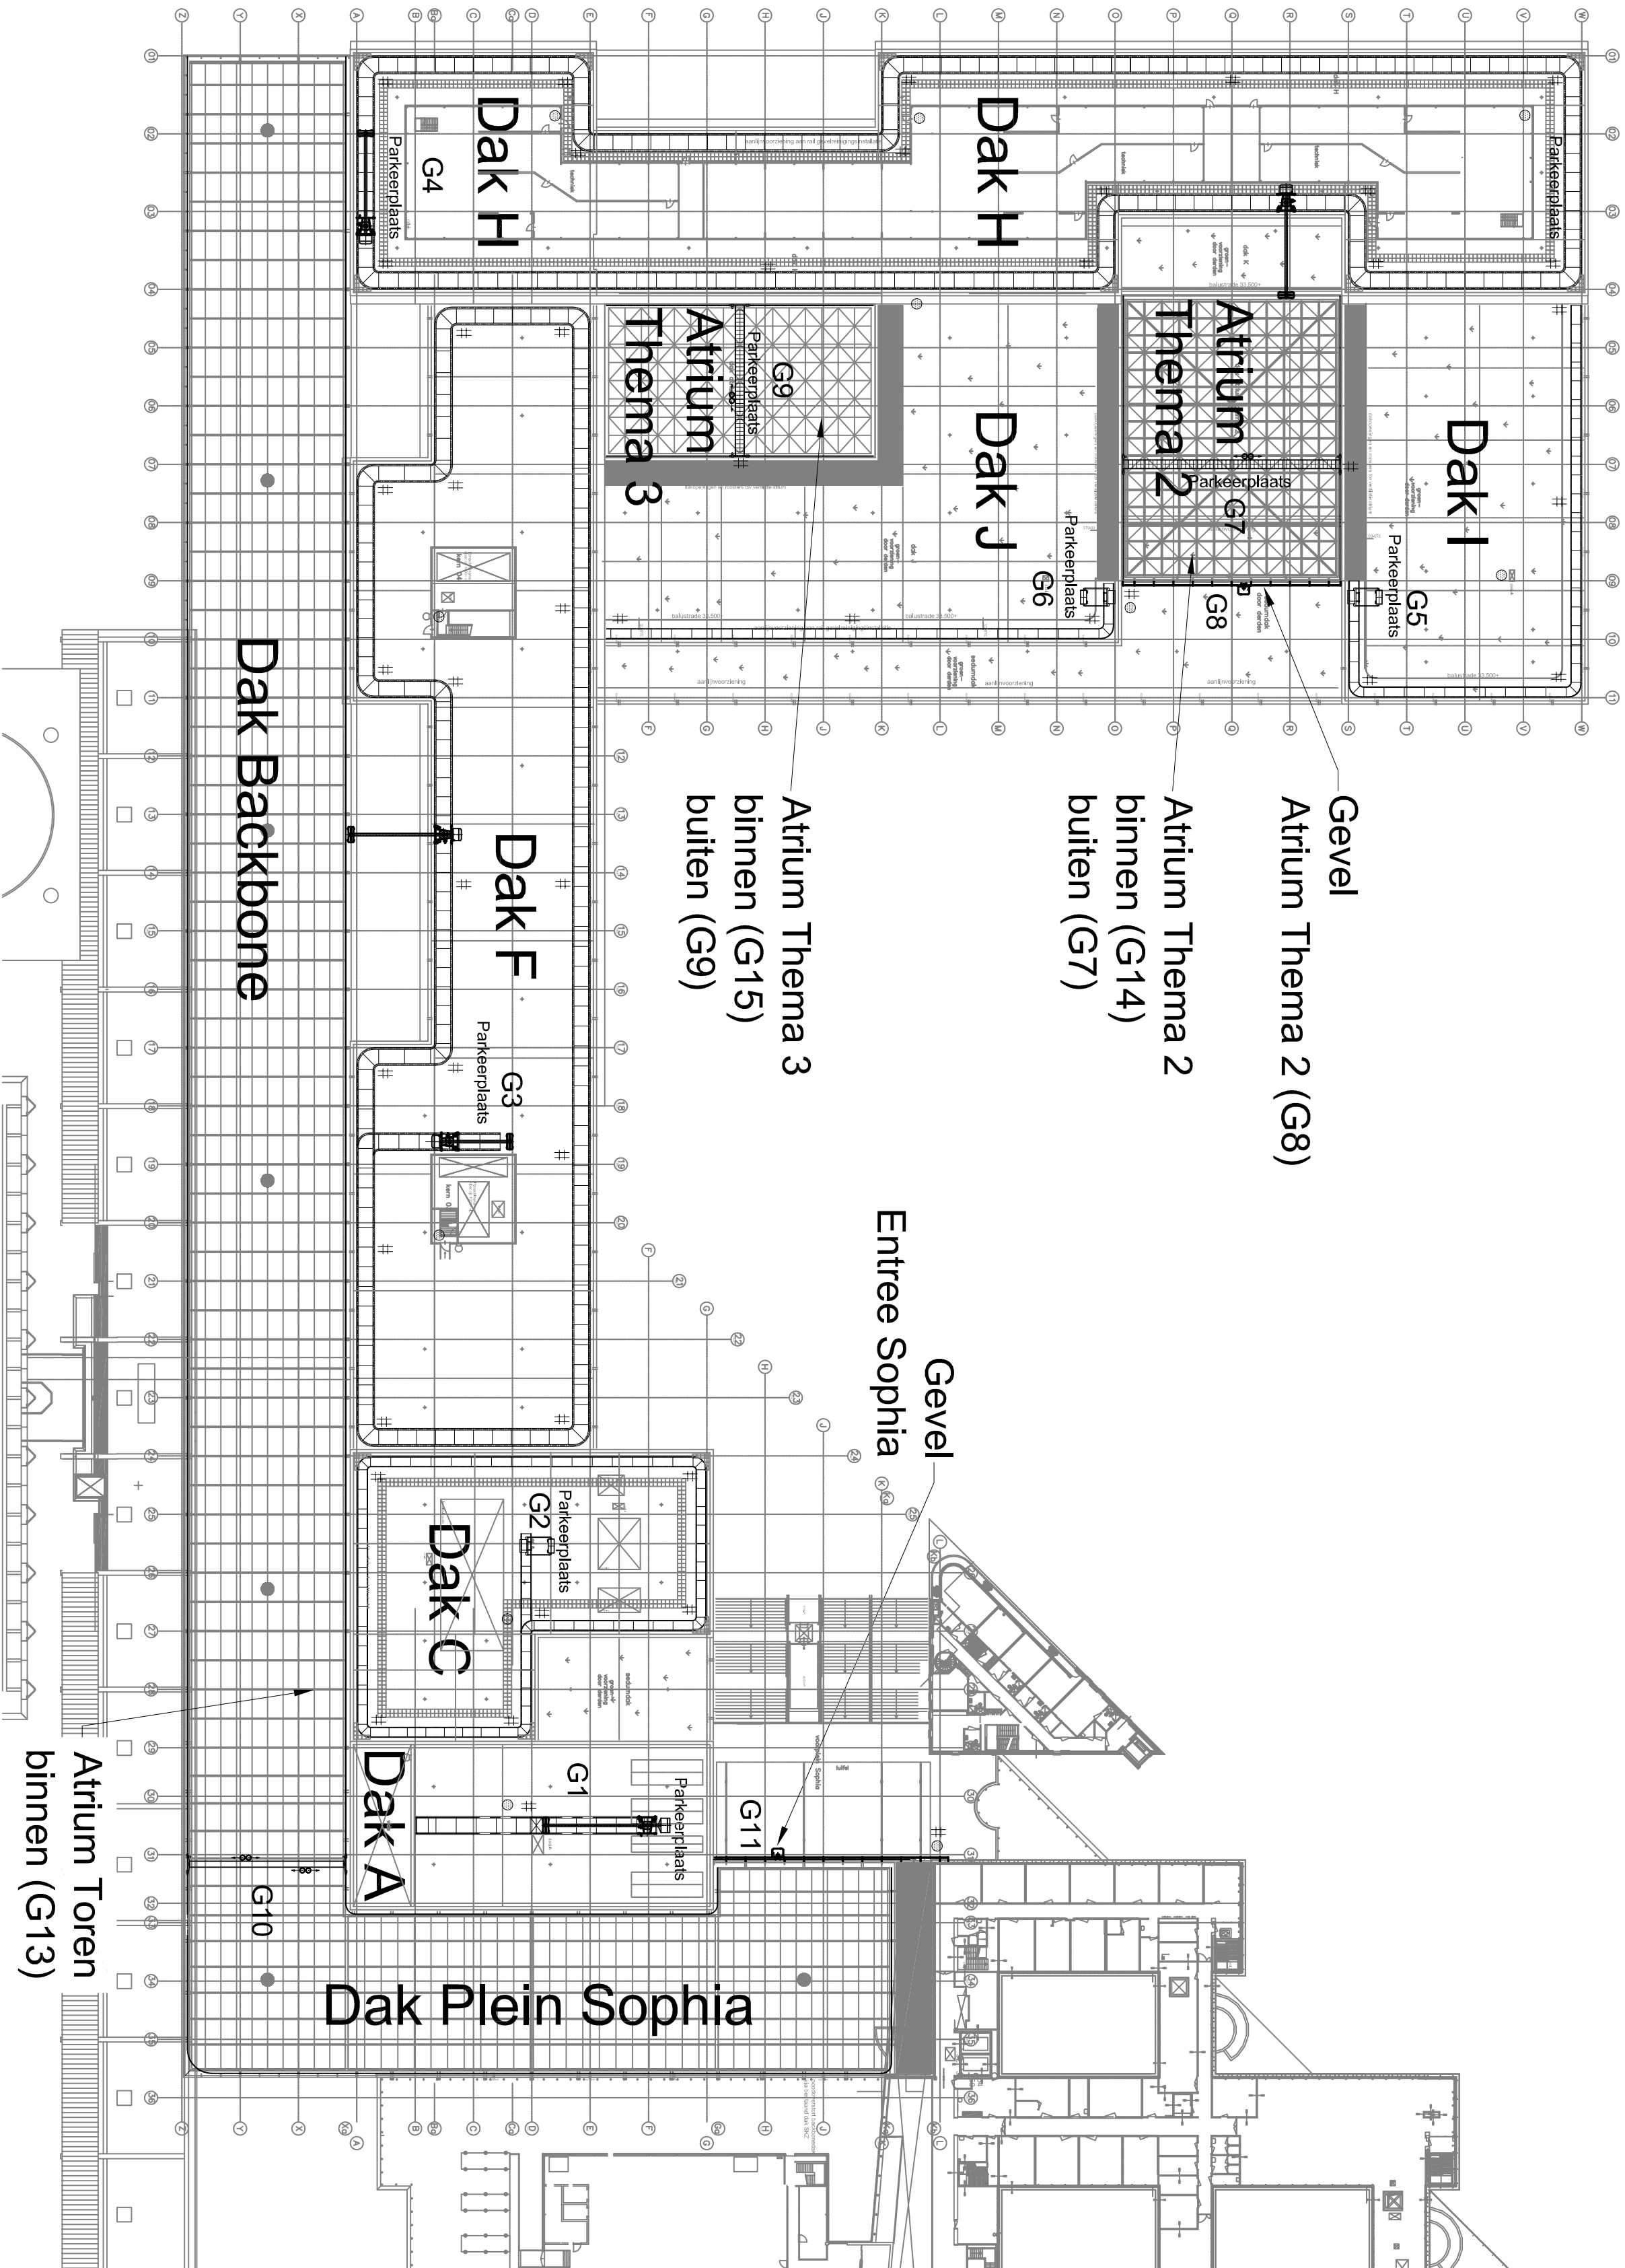
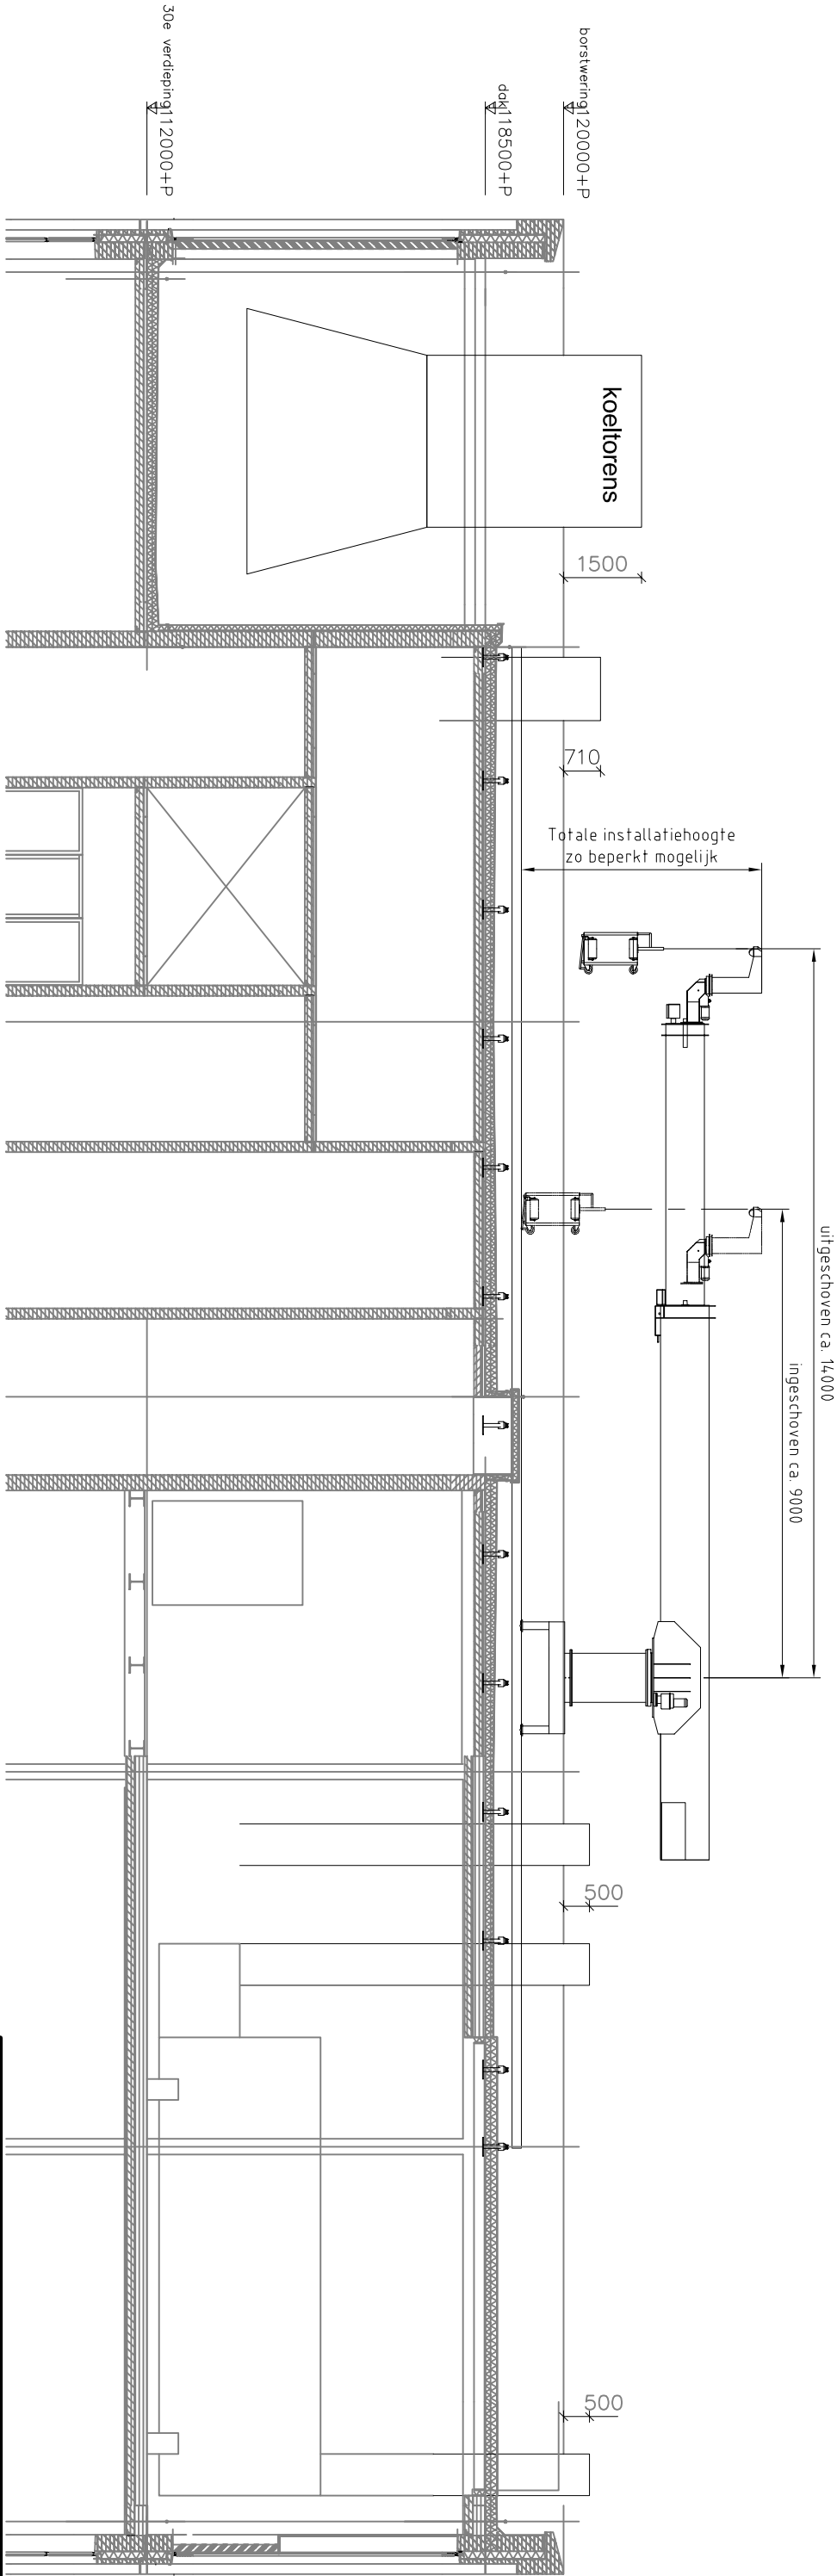


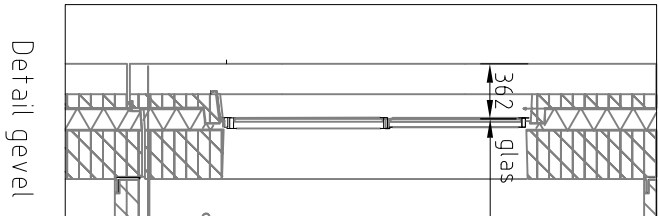

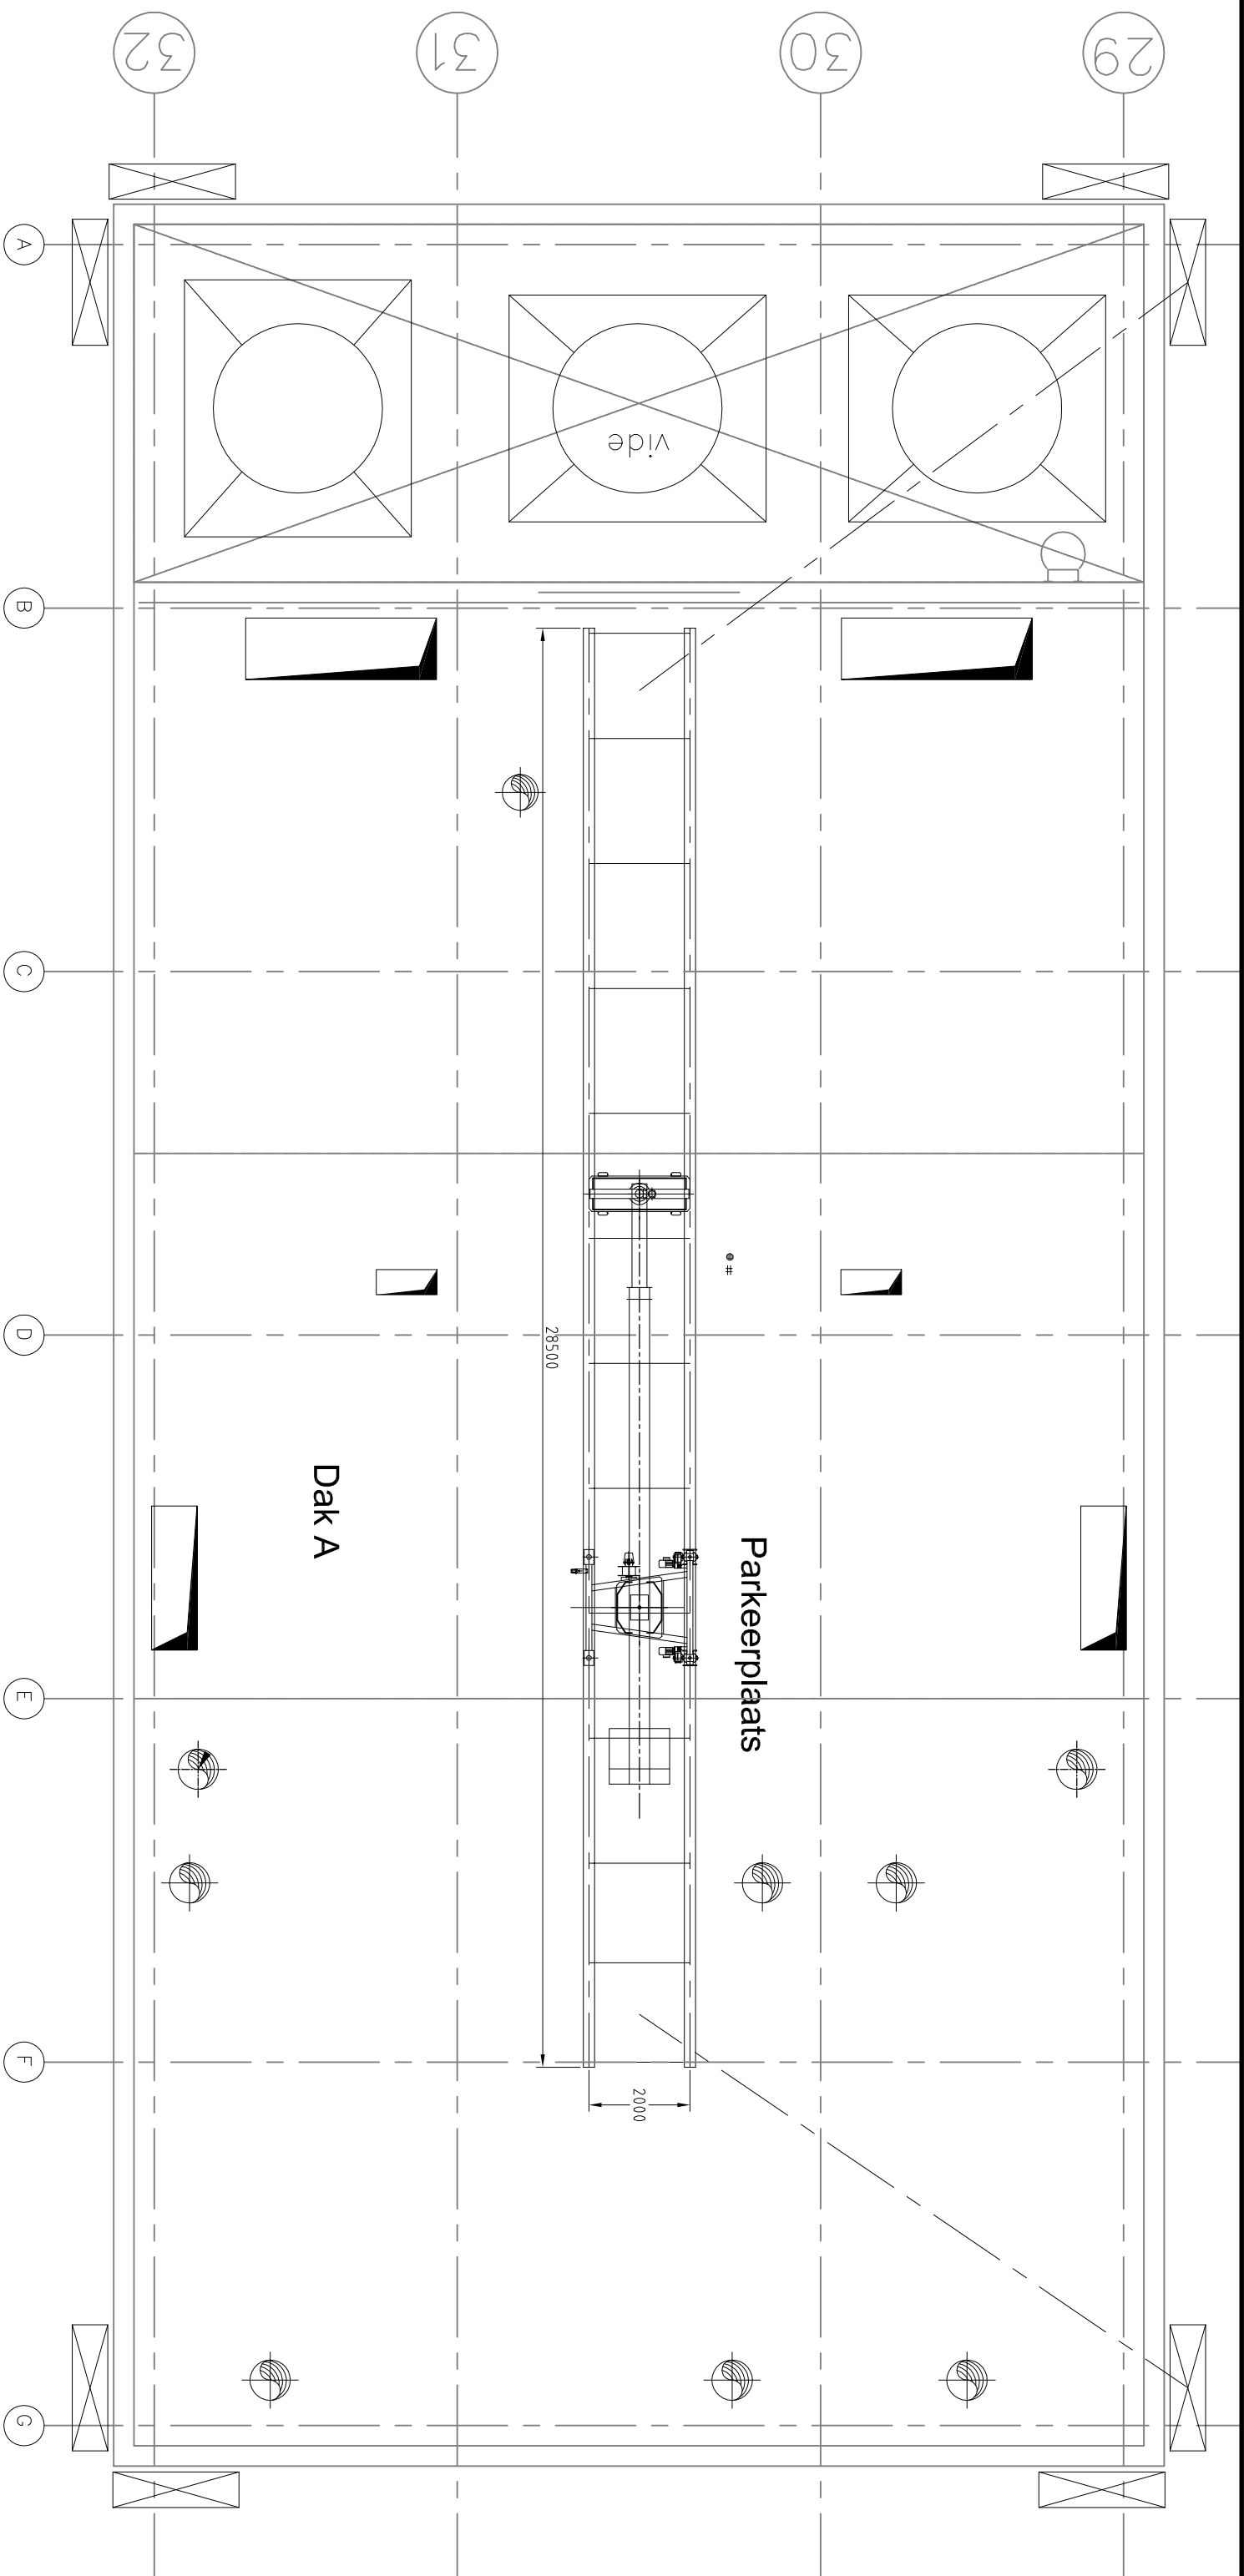

Voorzieningen niet voor de gevelonderhoudsleverancier:

- Op plaatsen gemarkeerd met # moet voorzien worden in een elektrisch voedingspunt van 4,00V, 3 fasen, 0 + aarde. Dit vaste punt voorzien van strekonthastingsoog.
- Op plaatsen gemarkeerd met @ moet voorzien worden in een koudwatertappunt met vorstbeveiliging. Indien het tappunt binnen ligt, dan wordt er een uitsfortigootstroom geplaatst en is vorstbeveiliging niet nodig.
- Alle stalen railprofielen worden door de leverancier aan elkaar verbonden met litzten. Aansluiting op de aardingsinstallatie dient door de leverancier van de bliksembeveiliging gedaan te worden.

Erasmus MC, Bestek, Casco

Dak A

Gevelonderhoudsinstallatie G1

projectnr.: 02R6062 fase: Contract

discipline: Transport blad: G-02

datum: 07-04-09 file-naam: 02R6062G0-02.dwg wijzigingen:

getekend: MBL bwk. onderlegger: a

gezien: MBL datum onderlegger: b

schaal: - c

formaat: A2 d

architect: EGM-Architecten Dordrecht

werknno.:

VAN HEUGTEN

A company of
Raadgevend
Technies Buro
Van Heugten bv

Wijthensaweg 132

6538 SX

Nijmegen

Postbus 305


6500 AH



Nijmegen

Tel.: (024) 366 76 67


fax: (024) 366 76 00

lid ONRI

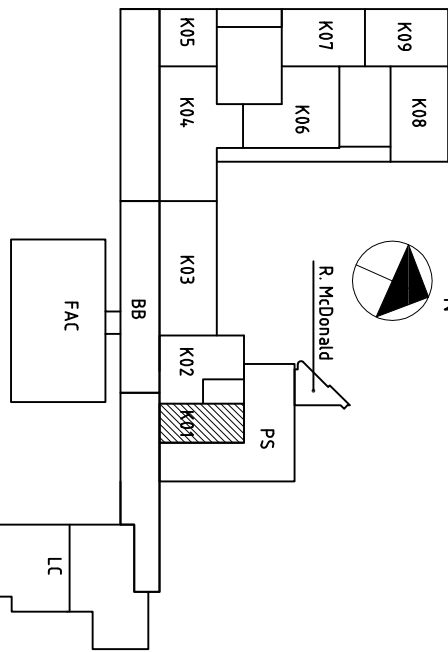

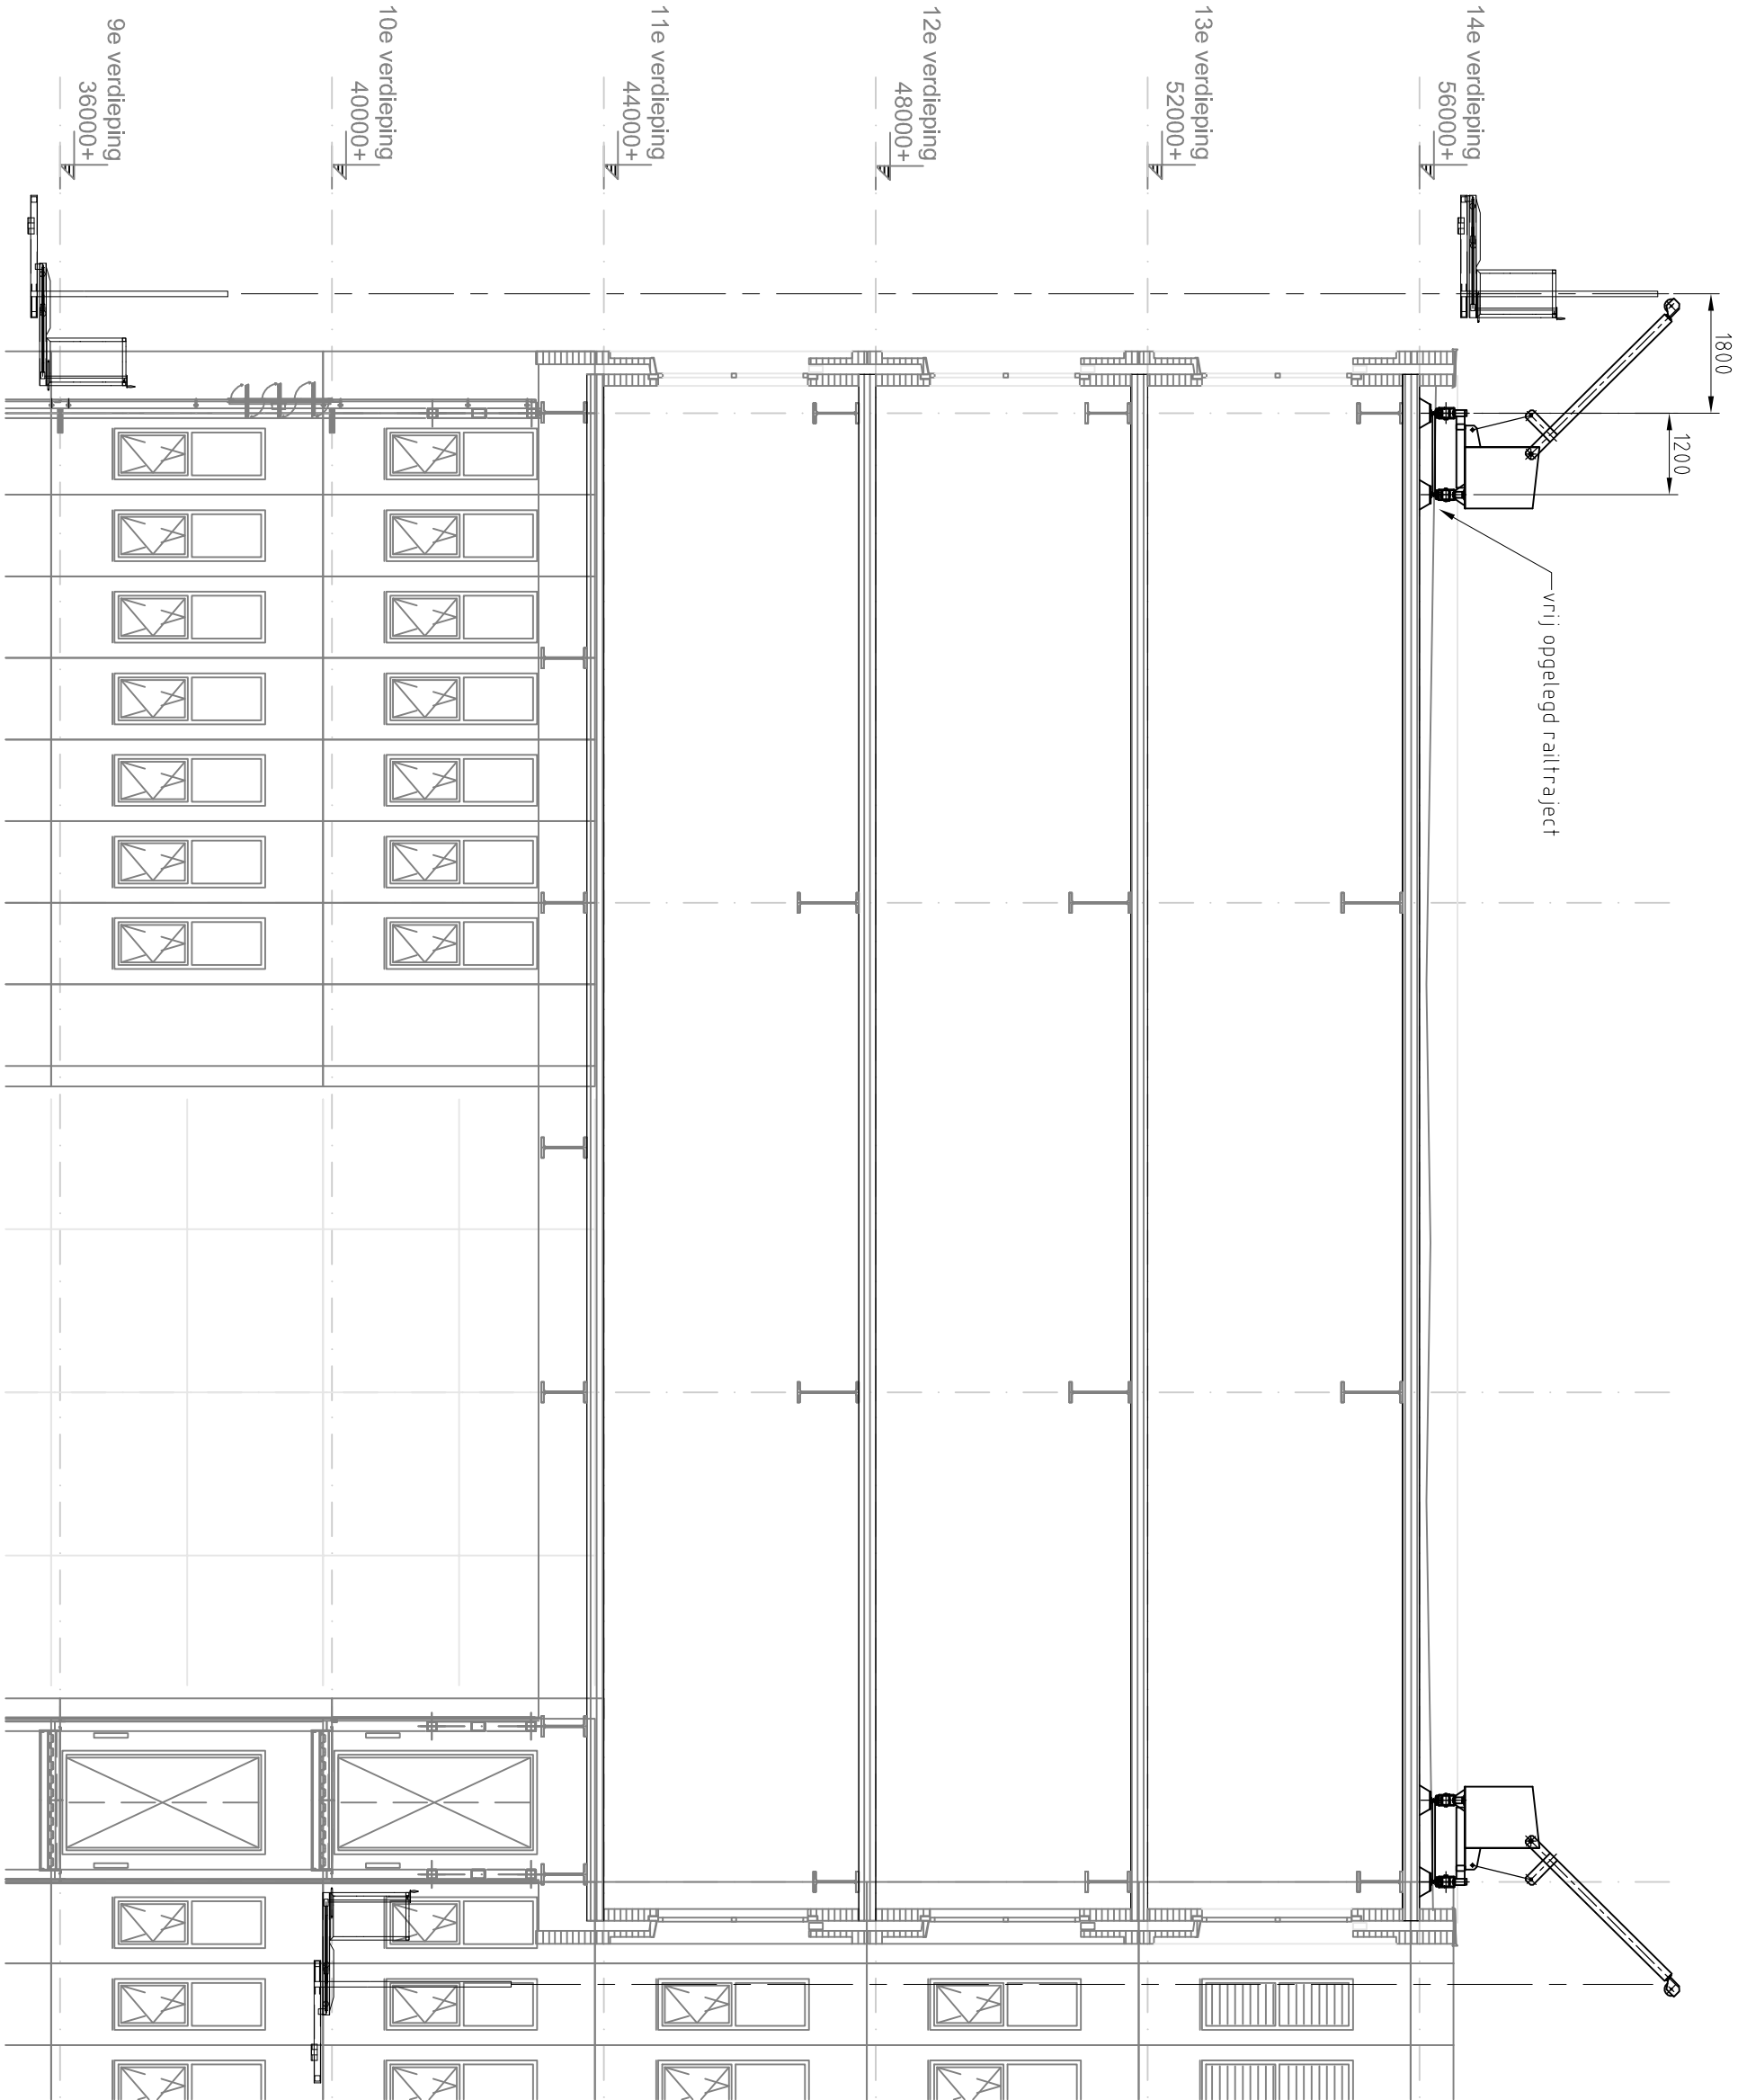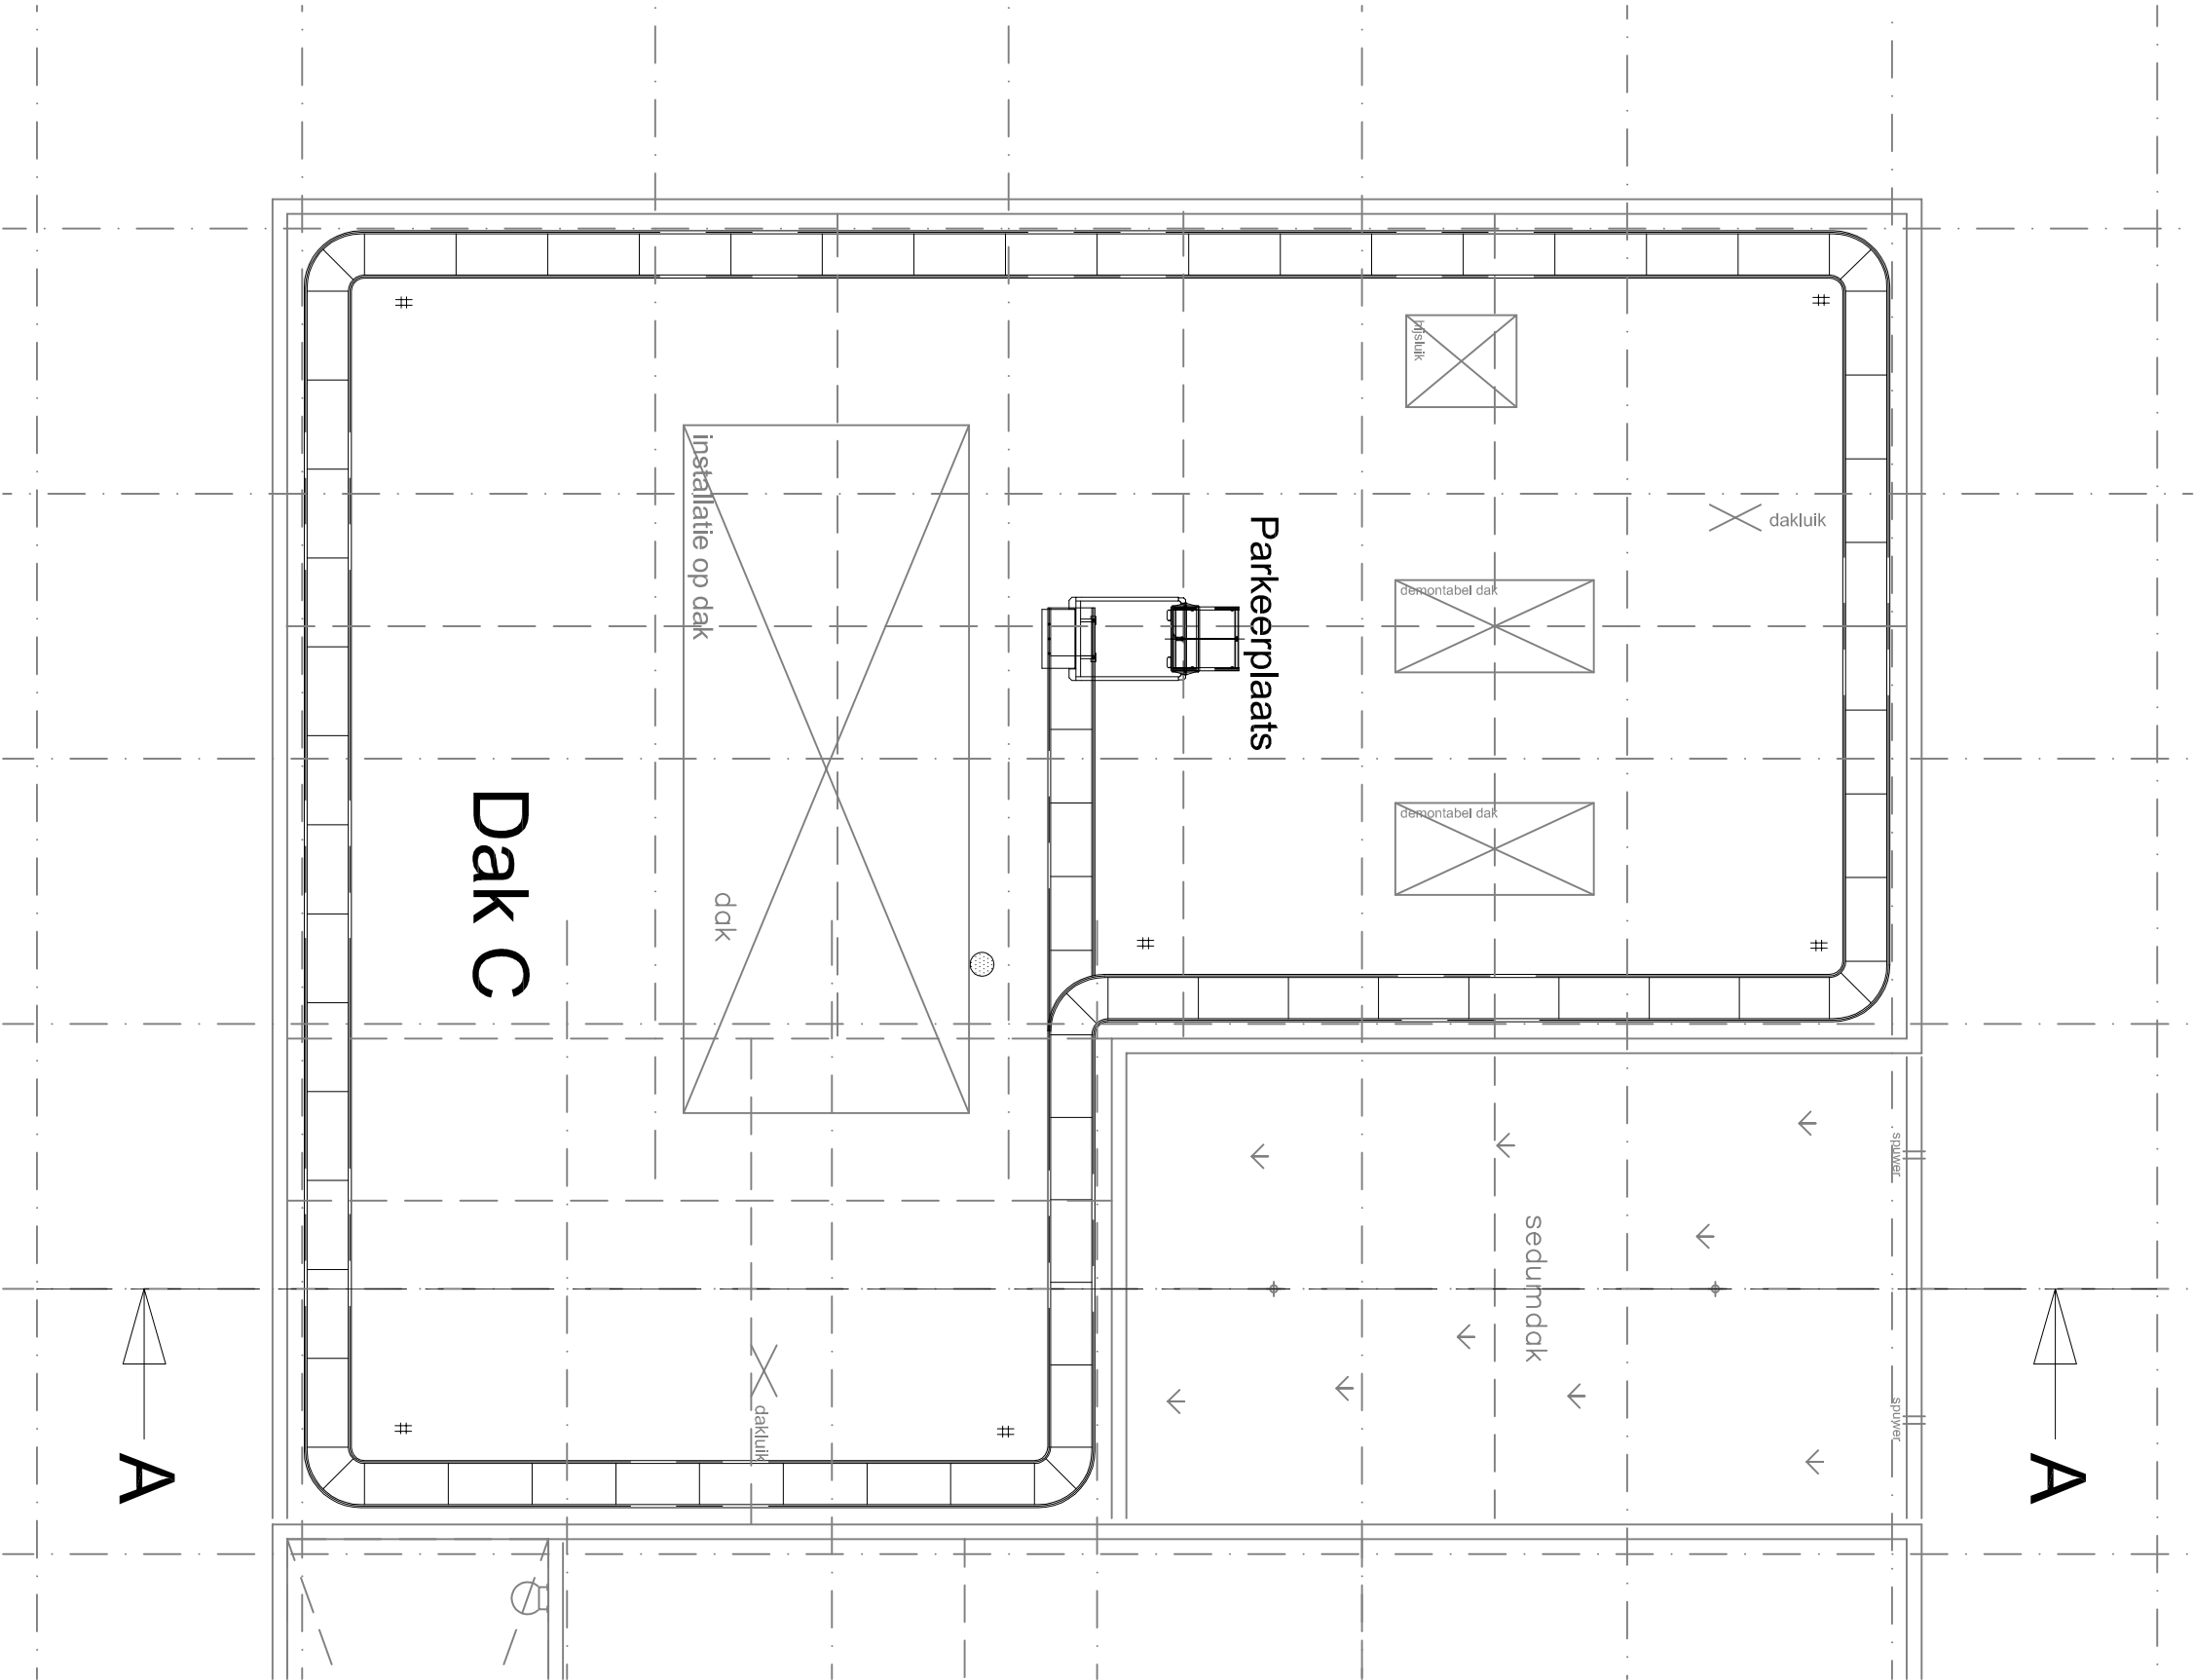

Doorsnede A-A

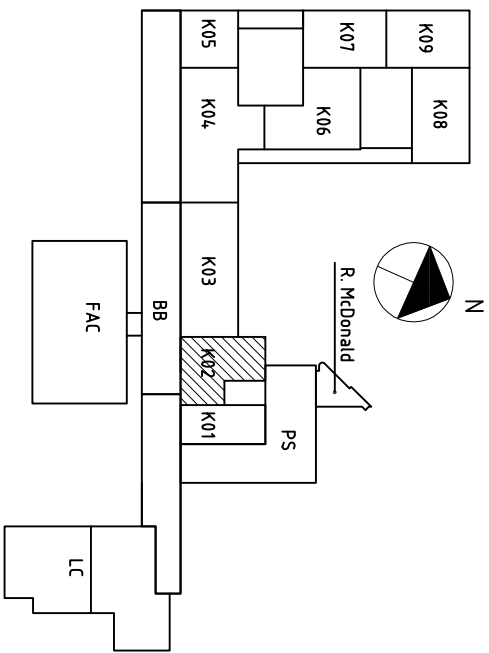

Voorzieningen niet voor de gevelonderhoudsleverancier:

- Op plaatsen gemarkeerd met # moet voorzien worden in een elektrisch voedingspunt van 400V, 3 fasen, 0 + aarde. Dit vaste punt voorzien van strekonthastingsoog.
- Op plaatsen gemarkeerd met © moet voorzien worden in een koudwaterpunt met vorstbeveiliging. Indien het tappunt binnen ligt, dan wordt er een uitstortgootstroom geplaatst en is vorstbeveiliging niet nodig.
- Alle stalen railprofielen worden door de leverancier aan elkaar verbonden met litzén. Aansluiting op de aardingsinstallatie dient door de leverancier van de bliksembeveiliging gedaan te worden.

Erasmus MC, Bestek, Casco

Dak C

Gevelonderhoudsinstallatie G2

projectnr.: 02R6062	fase: Contract
discipline: Transport	blad: G0-03
datum: 07-04-09	file-naam: 02R6062G0-03.dwg
getekend: MBL	bwk. onderlegger: a
gezien: MBL	datum onderlegger: b
schaal: -	c
formaat: A2	d

