
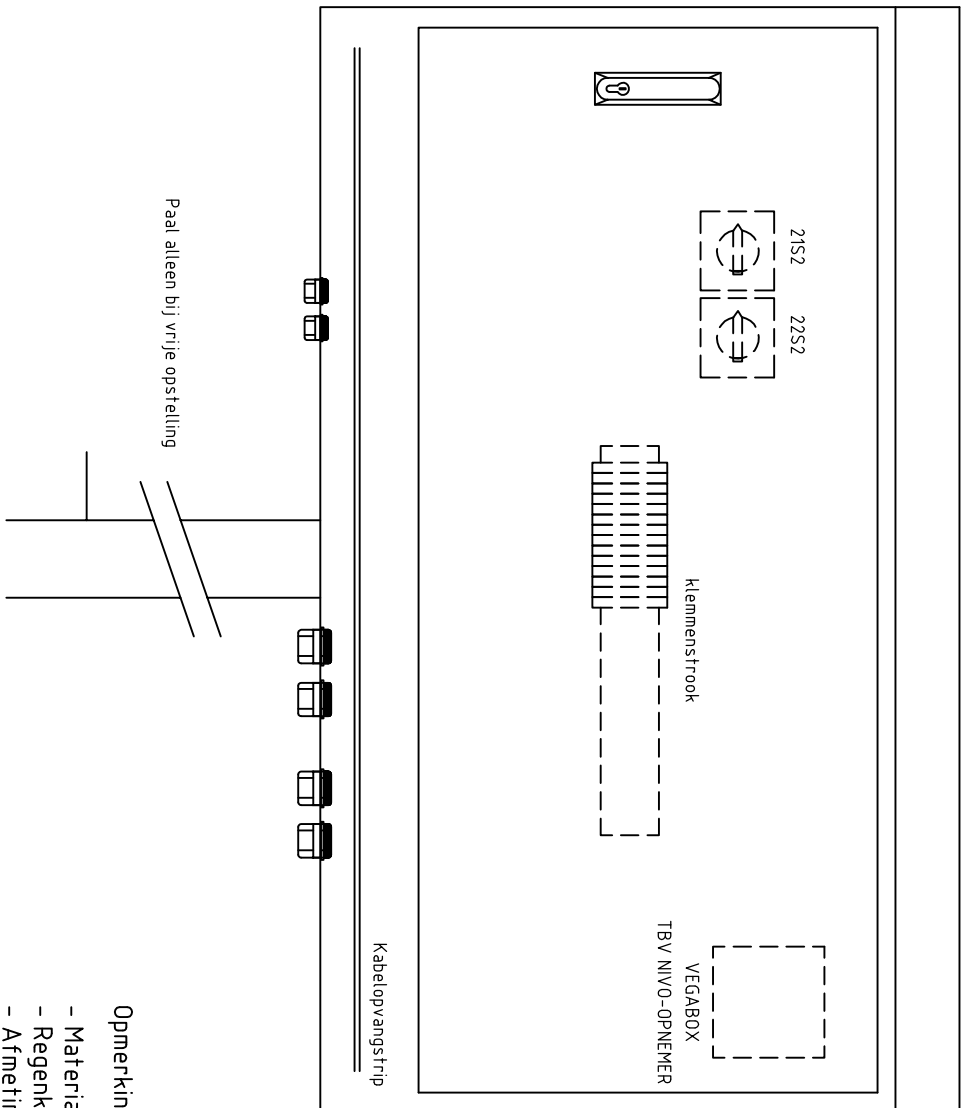


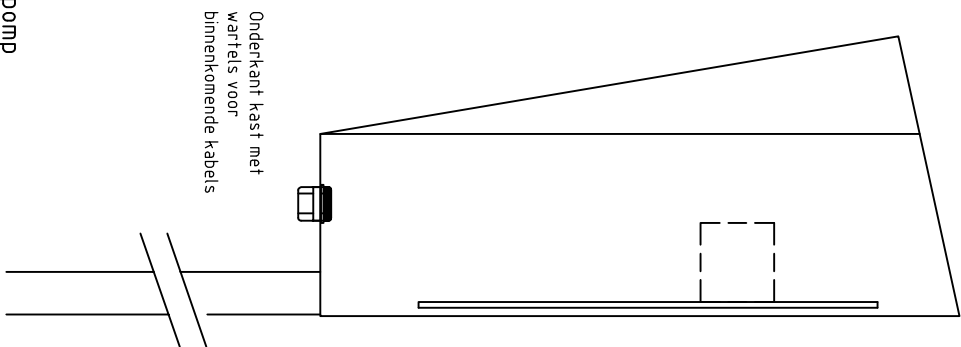

Opmerkingen:

- Materiaal RVS 304
- Regenkap zie standaardtek 20633
- Afmetingen kast afhankelijk van grootte pomp
- AFM. behoeven goedkeuring directie
- Beschermingsgraad IP66 Kast.
- Zwenkhandgreep EMK type 1107 espadrolet
- 1/2 profielcilinder 17mm HHNK

[illegible]