
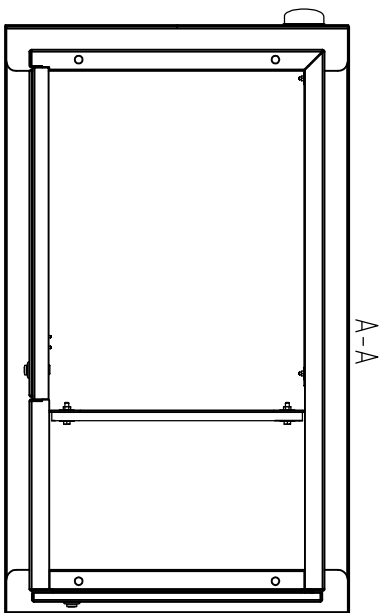




Deze tekening is eigendom van het Hoogheemraadschap Hollands Noorderkwartier en wordt uitgeleend onder de voorwaarde dat de lener ervoor zorgt dat het niet zal worden gereproduceerd, gekopieerd, uitgeleend, of op enigerlei andere wijze verspreid, noch gebruikt voor enig ander doel dan voor welke het ter beschikking is gesteld.

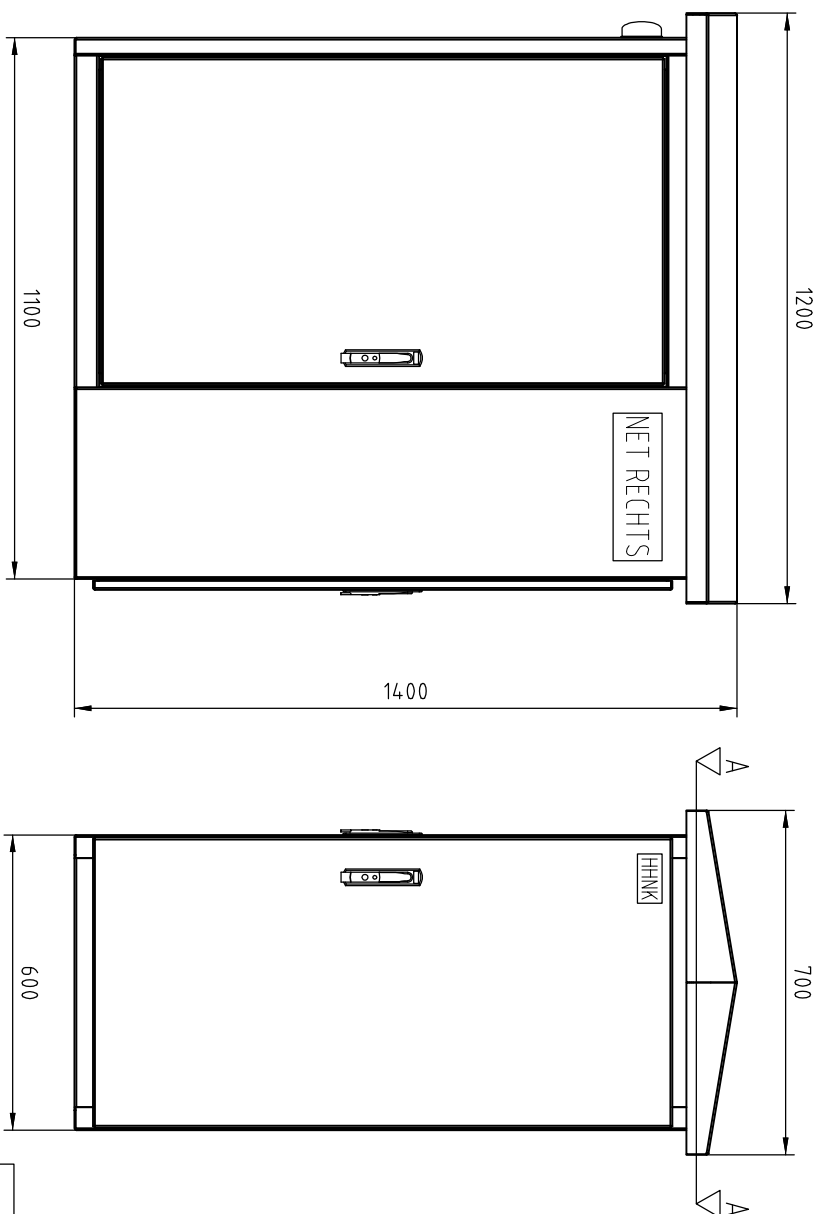

- Lander meterdeel, uitvoeren met enkele multiplexplaat 18mm.
 - Beschermingsklasse minimaal IP54.
 - RVS Espagnoletsluiting met zwaigreep.
 - 1/2 profiel euro cilinders. Levering HHNK.
 - Comprimand gebruiken tussen kast en betonplaat/sokkel.
 - Locatiemaatplaat op voorraant kast. 100x300mm. Levering HHNK.
 - Fabrikant sticker op zijkant kast. 50x100mm.
 - Opgelaste vereffeningpunten aanbrengen.
 - Gehele kast uitvoeren in RAL 6005.
- RVS Tekeningshouder plaatsen in deur besturingsdeel. Formaat A3

					Kast Watersystemen	ELEK.	Getekend MBL	07-02-2012
					Facta type 30L01001-02--2012-VI Art.nr.: 30L01001	Revisie		
-					Netvoedingskast Rechts	Gecontr.		
Wijz.	Dat.	Gez.	Get.	Omschrijving	Ter informatie	IKC	-	-
						Groepsnr. 0000	Bladnr. 001	Form. A3 Reg.nr. 108149

Deze tekening is eigendom van het Hoogheemraadschap Hollands Noorderkwartier en wordt uitgeleend onder de voorwaarde dat de lener ervoor zorgt dat het niet zal worden gereproduceerd, gekopieerd, uitgeleend of op enigerlei andere wijze verspreid, noch gebruikt voor enig ander doel dan voor welke het ter beschikking is gesteld.

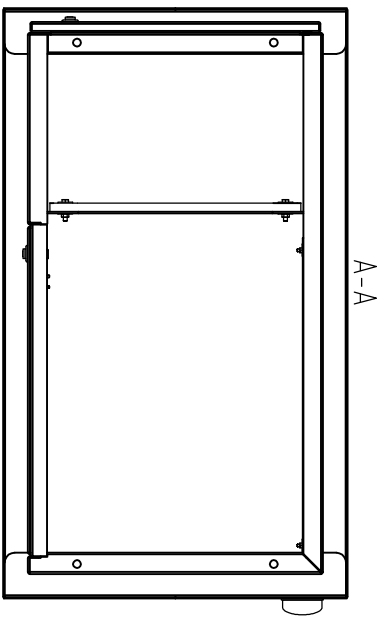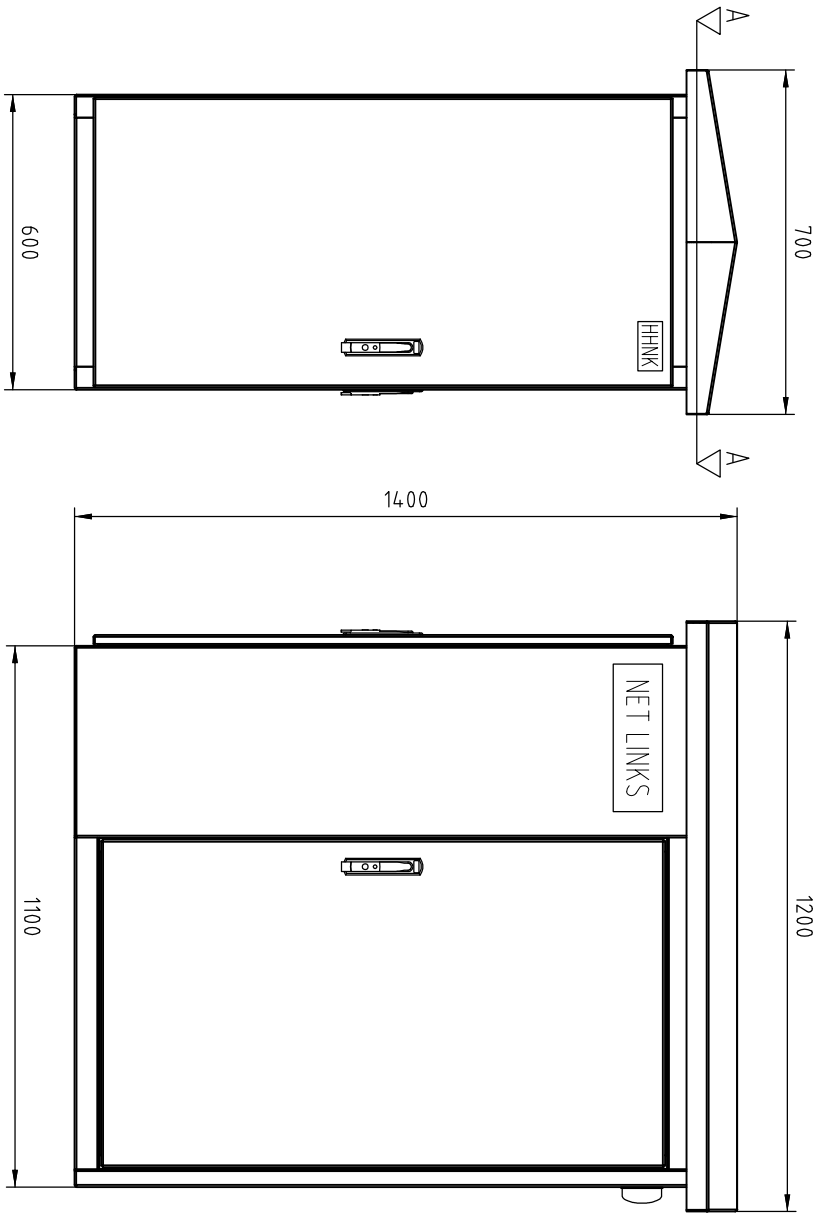

- Lander metendeel uitvoeren met enkele multiplexplaat 18mm.
 - Beschermingsklasse minimaal IP54.
 - RVS Espagnoletsluiting met zwaigreep.
 - 1/2 profiel euro cilinders. Levering HHNK.
 - Compuiband gebruiken tussen kast en betonplaat/sokkel.
 - Locatiernaamplaat op voorfrant kast. 100x300mm. Levering HHNK.
 - Fabrikantstricker op zijkant kast. 50x100mm.
 - Opgelaste vereffeningpunten aanbrengen.
 - Gehele kast uitvoeren in RAL 6005.
- RVS tekeninghouder plaatsen in deur besturingsdeel. Formaat A3.

[illegible]