


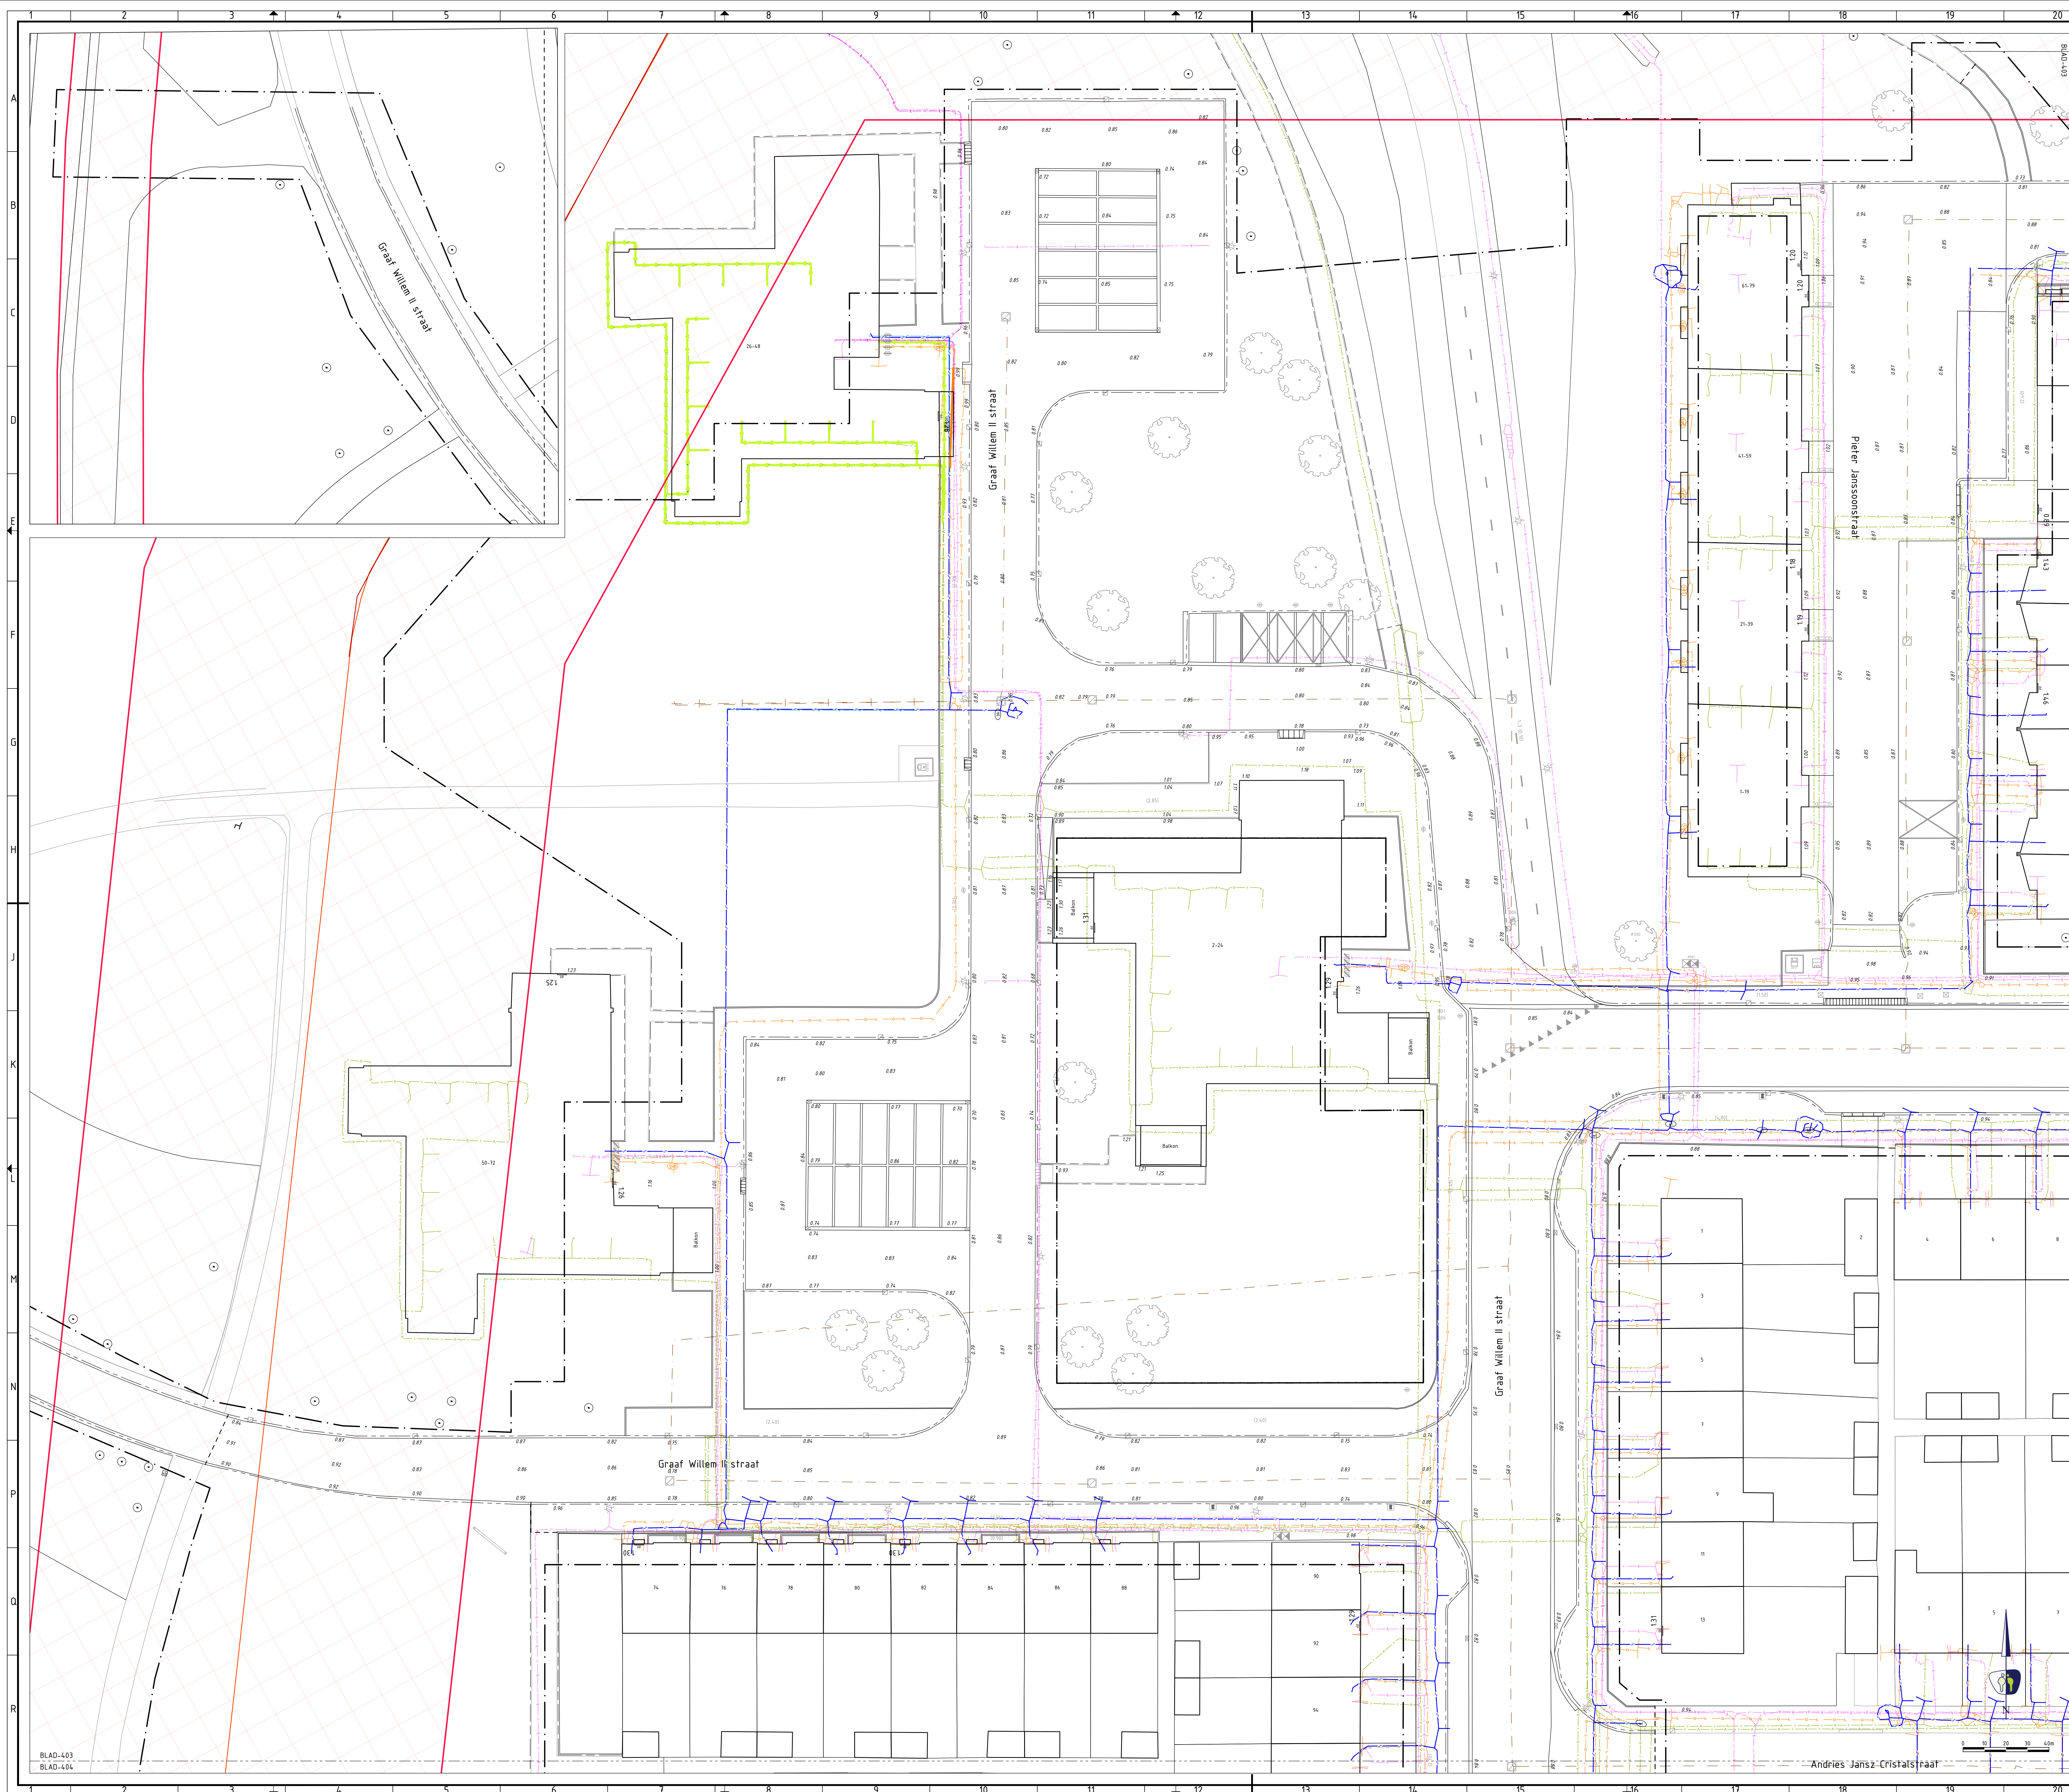

LEGENDA

ALGEMEEN


 Contouren GBKN
 Werkgrens
 Kadastrale grenzen
 As rijbaan
 Bestaande hoogte (t.o.v. N.A.P.)

KANTOPSLUITINGEN

OPSLUITBANDEN
Opsluitband 100x200 mm

TROTTOIRBANDEN
Trottoirband 130/150x250 mm
Trottoirband 180/200x250 mm

ROL-STREKLAAG EN GOOTTEGEL

Goottegel 300x300x60 mm
Goottegel 300x150x60 mm

DIVERSEN

 Achterkant band
 Verlaagde band
 Betonnen keerwande
 Verloopband 130/150x250 > 150x250 mm
 Verloopband 130/150x250 > 120x250 mm

INRITBLOKKEN

 Inritblokken 450x500 mm (links/midden/rechts)

VERHARDINGEN

ALGEMEEN
Kant verharding
Materiaalgrens

KABELS EN LEIDINGEN BESTAAND

KABELS DATA
Datatransport (Alliande)

—v—x—v—v—x—v—
 Datatransport (KPN)
 —v—x—v—v—x—v—
 Datatransport (Liaander)
 —v—x—v—v—x—v—
 Datatransport (Ziggo)

KABELS ELECTRA
Elektra laanspanning (l)

	Elektra laagspanning (Landelijk)
	Elektra middenspanning (Landelijk)
	Elektra hoogspanning (Landelijk)
	Electra (Gemeente_den_helder)

LEIDINGEN
 Ges. lang. deut. / (Leiden)


Gas lage druk (Lander)
Gas hoge druk (Lander)
Buisleiding gevaarlijke inhoud (I)
Water (PWN)

Beschermingszone

RIOLERING
Riool (Gemeente Den Helder)

OPMERKINGEN

- hoogtematen in meters t.o.v. N.A.P.
- N.B.: rekening houden met kabels en leidingen

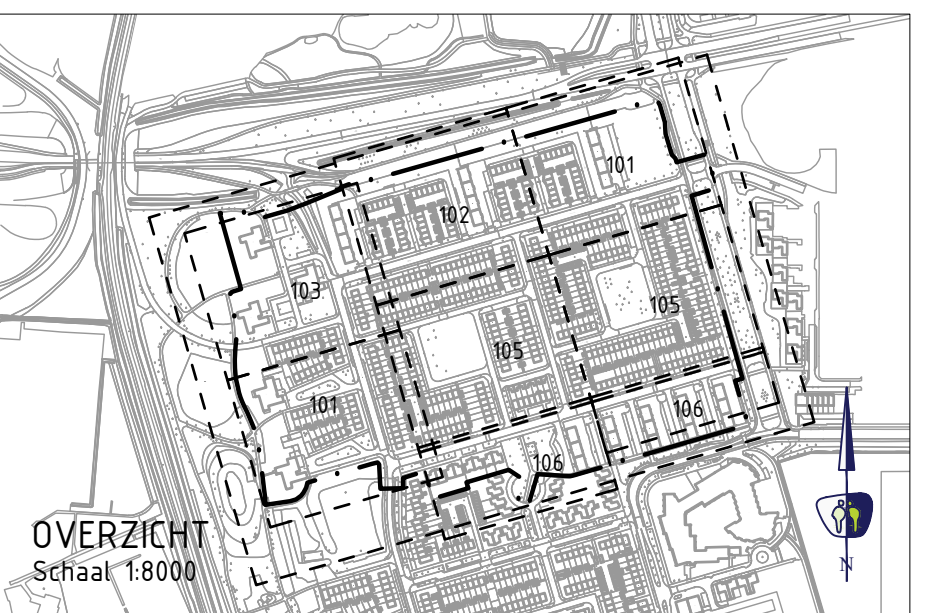

VERBOD :	-	-	-
VERBOD :	-	-	-
VERBOD :	-	-	-
VERBOD :	-	-	-
VERBOD :	-	-	-
V NR	DATUM	GETEKEND	WIJZIGING

