

LEGENDA

ALGEMEEN

- Contouren GBKN
- Wetgrens
- Kadastrale grenzen
- As rjbaan
- Bestaande hoogte (t.o.v. N.A.P.)

KANTOPSLUITINGEN

OPSLUITBANDEN

- Opsluitband 100x200 mm

TROTTOIRBANDEN

- Trottoirband 130/150x250 mm
- Trottoirband 180/200x250 mm

ROL-STREKLAAG EN GOOTTEGEL

- Streklag betonstraatschorten 80-20 zwart-wit
- Goottegel 300x300x60 mm
- Goottegel 300x150x60 mm

DIVERSEN

- Achterkant band
- Verlagge band
- Betonnen keerwande
- Verloopband 130/150x250 + 150x250 mm
- Verloopband 130/150x250 + 120x250 mm

INRIJBLOKKEN

- Inrijblokken 450x500 mm (links/midden/rechts)
- Inrijblokken 350x1000 mm (links/midden/rechts)
- Inrijblokken 750x500 mm (links/midden/rechts)

VERHARDINGEN

ALGEMEEN

- Kant verharding
- Materiaalgrens

KABELS EN LEIDINGEN BESTAAND

KABELS DATA

- Datatransport (Alliander Telecom)
- Datatransport (KPN)
- Datatransport (Lander)
- Datatransport (Ziggo)

KABELS ELECTRA

- Elektra laagspanning (Lander)
- Elektra middenspanning (Lander)
- Elektra hoogspanning (Lander)
- Electra (Gemeente_den_helder)

LEIDINGEN


- Gas lage druk (Lander)
- Gas hoge druk (Lander)
- Buisleiding gevaarlijke inhoud D
- Water (PiW)
- Beschermingszone

RIOLERING


- Riool (Gemeente Den Helder)

OPMERKINGEN

- maten in meters tenzij anders aangegeven
- hoogtematen in meters t.o.v. N.A.P.
- N.S. rekening houden met kabels en leidingen

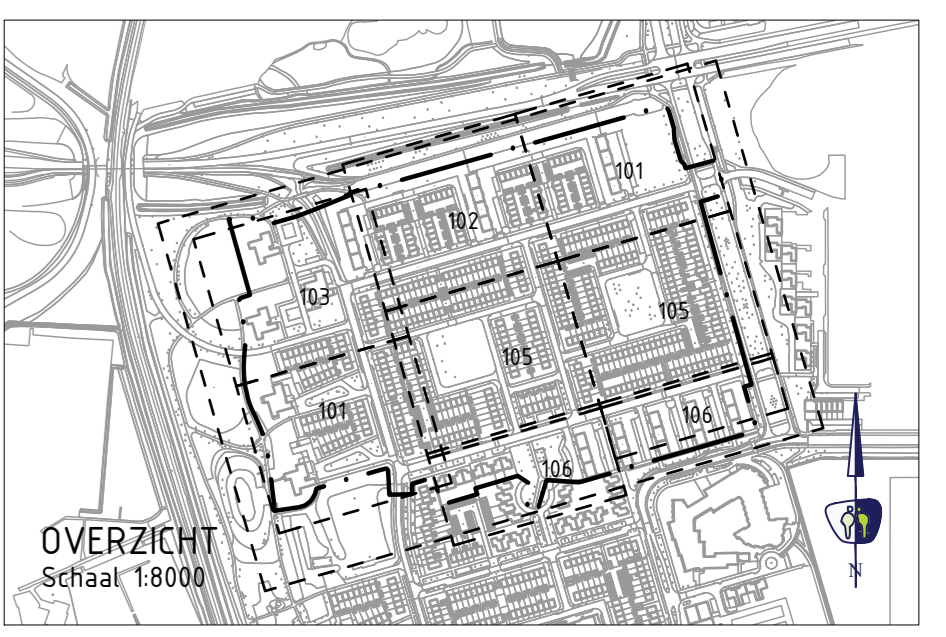

V.NR.	DATUM	GETEKEND	WIJZIGING

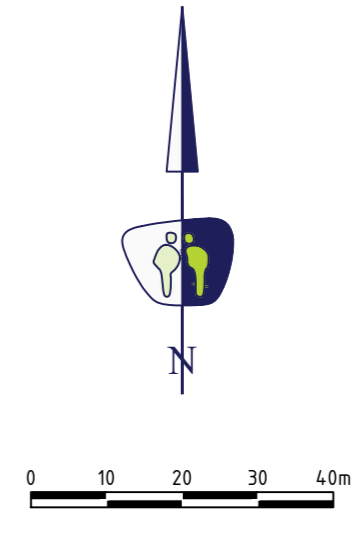

PROMMENZ

Hammerlaag 11 1741 LA Schagen | www.prommenz.nl | info@prommenz.nl

projectnummer	19098	tekeningnummer	_BE_105	versie	1.0	blad	05
van		van		van		van	06

project: Toekomstbestendig maken Schout en Schepenenbuurt
 opdrachtgever: Gemeente Den Helder
 ontwerper: R. Zwaenenburg
 projectleider: M. Buurmans

status: Definitief
 datum: 11-12-2020
 schaal: A0
 formaat: A0

Bestaande situatie met kabels en leidingen
 ontwerp: R. Zwaenenburg
 paraaf: [Signature]
 datum: 11-12-2020

paraaf: [Signature]
 datum: 11-12-2020

ontwerper: R. Zwaenenburg
 projectleider: M. Buurmans

paraaf: [Signature]
 datum: 11-12-2020

paraaf: [Signature]
 datum: 11-12-2020

ontwerper: R. Zwaenenburg
 projectleider: M. Buurmans

paraaf: [Signature]
 datum: 11-12-2020

paraaf: [Signature]
 datum: 11-12-2020