

LEGENDA

ALGEMEEN

- Contouren GBKN
- Wetgrens
- Kadastrale grenzen
- Bestaande hoogte (t.o.v. N.A.P.)

KANTOPSLUITINGEN

- Verwijderen opsluitband 100x200 mm
- Verwijderen trottoirband 130/150x250 mm
- Verwijderen trottoirband 180/200x250 mm
- Streklag betonstraatstenen 80-20 zwart-wit
- Goottegels 300x300x40 mm
- Goottegels 300x150x60 mm
- Verwijderen betonnen keurwande
- Verwijderen inrijblokken 450x500 mm (links/midden/rechts)
- Verwijderen inrijblokken 350x1000 mm (links/midden/rechts)
- Verwijderen inrijblokken 350x500 mm (links/midden/rechts)

VERHARDINGEN

- Kant verharding
- Tragfrees
- Materiaalgrens

ELEMENTENVERHARDING

- Verwijderen straatbaksteen dikformaat, halfsteensverband, kleur rood
- Verwijderen straatbaksteen dikformaat, halfsteensverband, kleur rood/geel
- Verwijderen straatbaksteen dikformaat, keperverband, kleur rood/geel
- Verwijderen betonstraatstenen dikformaat, kleur grijs
- Verwijderen betonstraatstenen dikformaat, kleur geel
- Verwijderen betonstraatstenen keifformaat, kleur zwart/wit
- Verwijderen betonstraatstenen keifformaat, kleur zwart
- Verwijderen betonstraatstenen keifformaat, kleur grijs
- Verwijderen betonstraatstenen keifformaat, kleur heide paars
- Verwijderen betontegels 300x300x45 mm, halfsteensverband
- Verwijderen betontegels 300x300x60 mm, halfsteensverband
- Verwijderen betontegels 200x200x50 mm, kleur zwart
- Verwijderen betontegels 200x200x50 mm, kleur grijs
- Verwijderen betontegels 600x400 mm, kleur grijs
- Verwijderen verkeerssegl 500x500 mm
- Verwijderen containertegels

BITUMINEUZE VERHARDINGEN

- Zagen asfalt
- Verwijderen asfaltverharding
- Freesen asfaltverharding, kleur rood
- Freesen asfaltverharding

MARKERINGEN

- Verwijderen onderbroken streep 10 cm breed
- Verwijderen haantandend 500x500 mm
- Verwijderen blokmarkering 500x500 mm
- Verwijderen onderbroken streep 300-2700 mm (10 cm breed)
- Verwijderen onderbroken streep 1000-1000 mm (10 cm breed)
- Verwijderen onderbroken streep 1000-3000 mm (10 cm breed)
- Verwijderen diverse symbolen

RIOLERINGEN

- Verwijderen GWA riool, beton Ø200 mm
- Verwijderen GWA riool, beton Ø400 mm
- Verwijderen GWA riool, beton Ø500 mm
- Verwijderen GWA riool, beton Ø600 mm
- Verwijderen kokaansluitleiding, PVC Ø125 mm
- Verwijderen straatkolk 300x450 mm
- Verwijderen straatkolk 300x300 mm
- Verwijderen straatkolk 450x450 mm
- Verwijderen trottoirkolk 300x450 mm
- Verwijderen trottoirkolk 450x450 mm
- Verwijderen inspectieput van beton, GWA riool

GROENVOORZIENINGEN

- Verwijderen en/of frezen gras
- Verwijderen heesters

STRAATMEUBILAIR

- Verwijderen fietsklem schuin
- Verwijderen fietsklem recht
- Verwijderen fietsleunhek
- Verwijderen paal van beton
- Verwijderen paal van hout
- Verwijderen paal van kunststof
- Verwijderen verkeersbord (codering volgens RVV)

TERREINAFSCHEIDING

- Verwijderen muur
- Verwijderen hekwerk
- Verwijderen rasterhekwerk

AFVALINZAMELING

CONTAINERS

- Ondergrondse container (incl. type)
- Bovengrondse container (incl. type)

OPENBARE VERLICHTING


- Verwijderen lichtmast 4.00 m paaltop
- Verwijderen lichtmast 6.00 m paaltop
- Verplaatsen lichtmast

OVERIGEN

- Verwijderen straatpot water
- Verwijderen straatpot gas
- Verwijderen straatpot brandkraan

OPMERKINGEN

- maten in meters tenzij anders aangegeven
- hoogtematen in meters t.o.v. N.A.P.
- N.B. rekening houden met kabels en leidingen

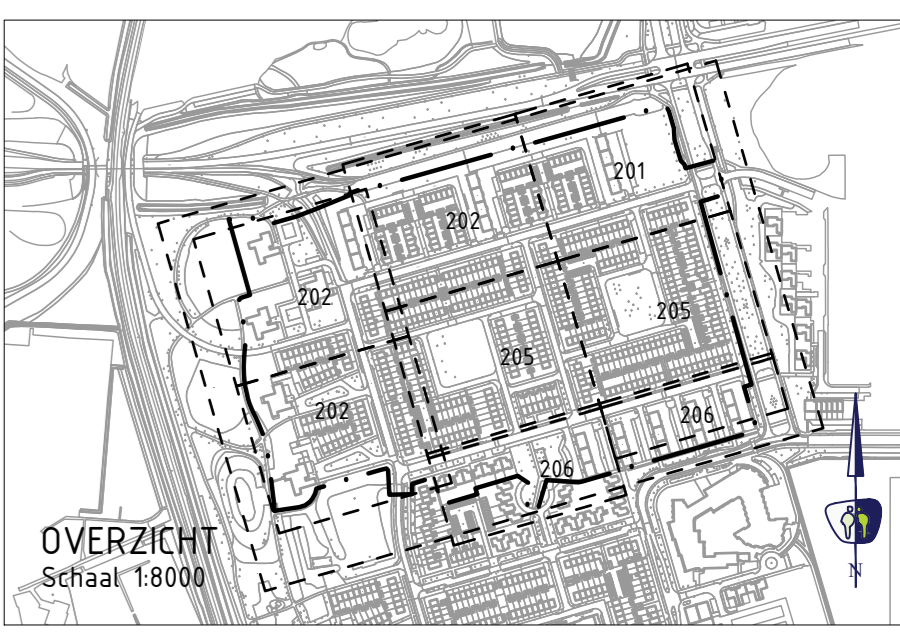

V.NR.	DATUM	GETEKEND	WIJZIGING

PROMMENZ		Harnemakweg 11 1741 LA Schagen www.prommenz.nl info@prommenz.nl	
projectnummer	19098	tekeningnummer	_BE_203
status	1.0	versie	1.0
blad	03	blad van	06
project	Toekomstbestendig maken Schout en Schepenenbuurt	status	Definitief
ontwerper	To Den Helder	datum	11-12-2020
Bestaande situatie met opbrekerwerkzaamheden	Andriess Jansz' Cristofalstraat	schuifmaat	1:200
Bestek	Bestek	ontwerper	R. Zwaenenburg
opdrachtgever	Gemeente Den Helder	paraaf	11-12-2020
		proposities	M. Buurman
		paraaf	11-12-2020