


KADER 1



KADER 2

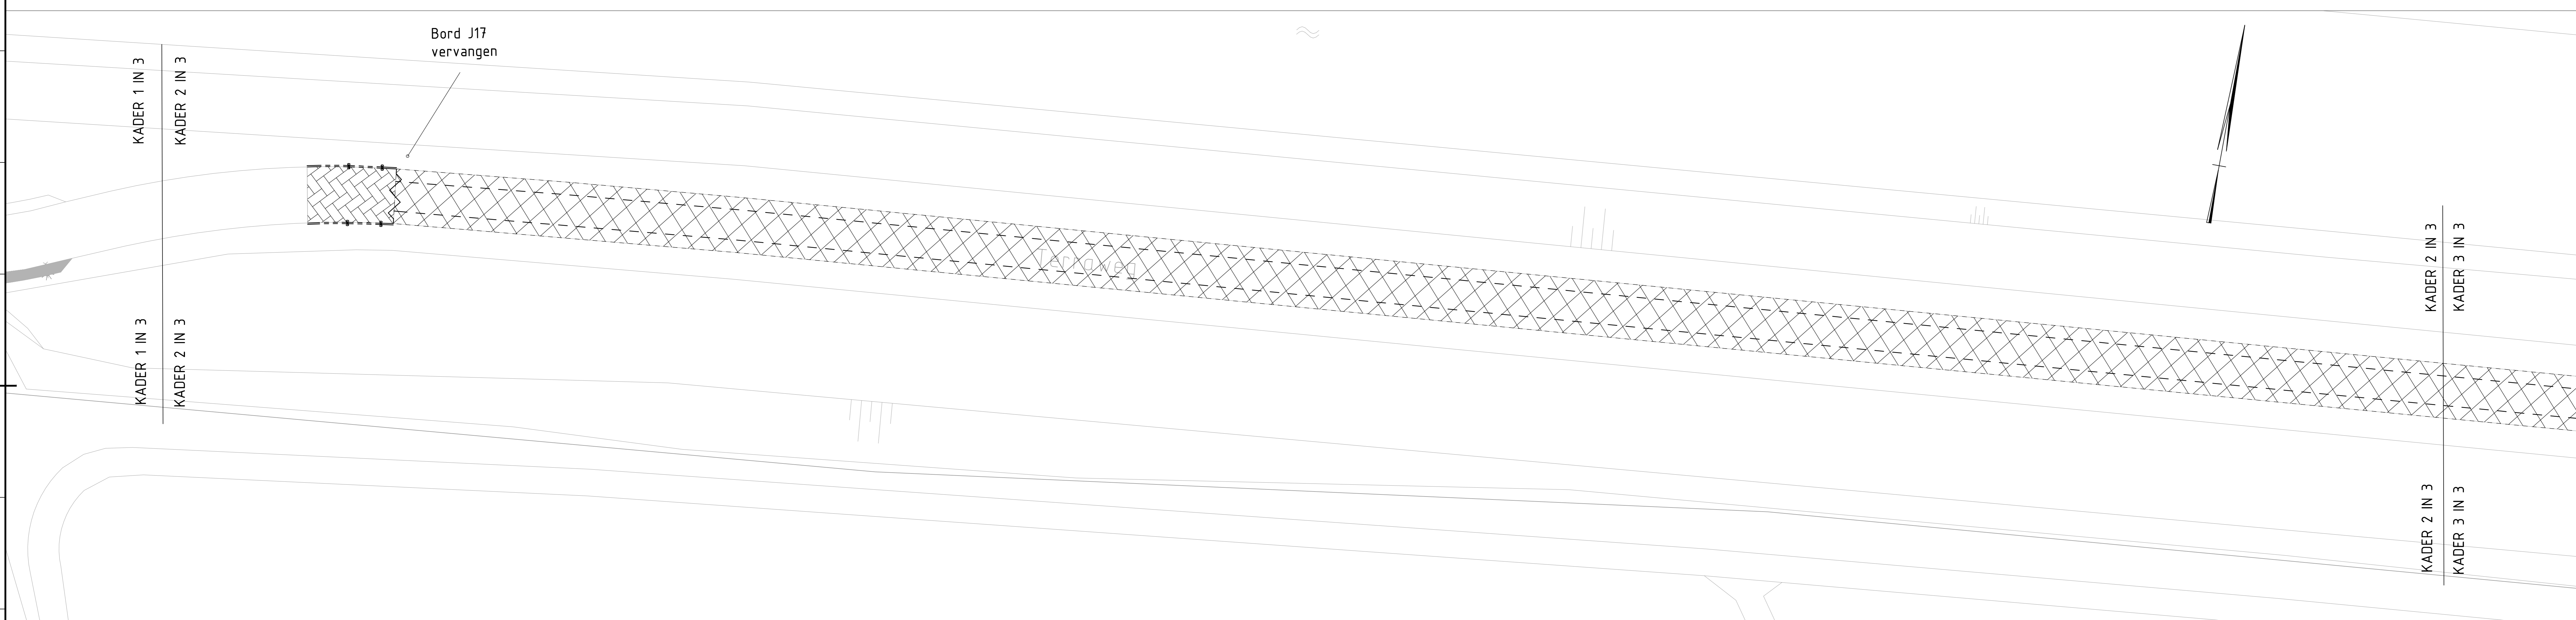

KADER 3

- Aan te brengen asfalt (zwart) + asfaltwapening
- Herstraten BSS
- Aan te brengen markering 1-1 streep
- Opnieuw stellen trottoirband 130/150x250
- Zaagsnede

ID	04-16-2013	DEFINIEF	-
NR	DATUM	WISDING	GET.

Best

Raadhuysplein 1
Postbus 50
5600 AB Best
Tel.: 0499 - 360 911
Fax: 0499 - 360 232

PROJECTOMSCHRIJVING	01 11 03 Onderhoud Terraveg	TEKENAAR	Huib Wirken	SCHAAL	1:250
TEKENINGOMSCHRIJVING	Besteksteking Terraveg Nieuwe situatie	PROJECTLEIDER	Bram Knoops	FORMAAT	A0
STATUS	Extern	TEKENINGNUMMER	01 11 03-TER-NW	WISD. NR.	DO