
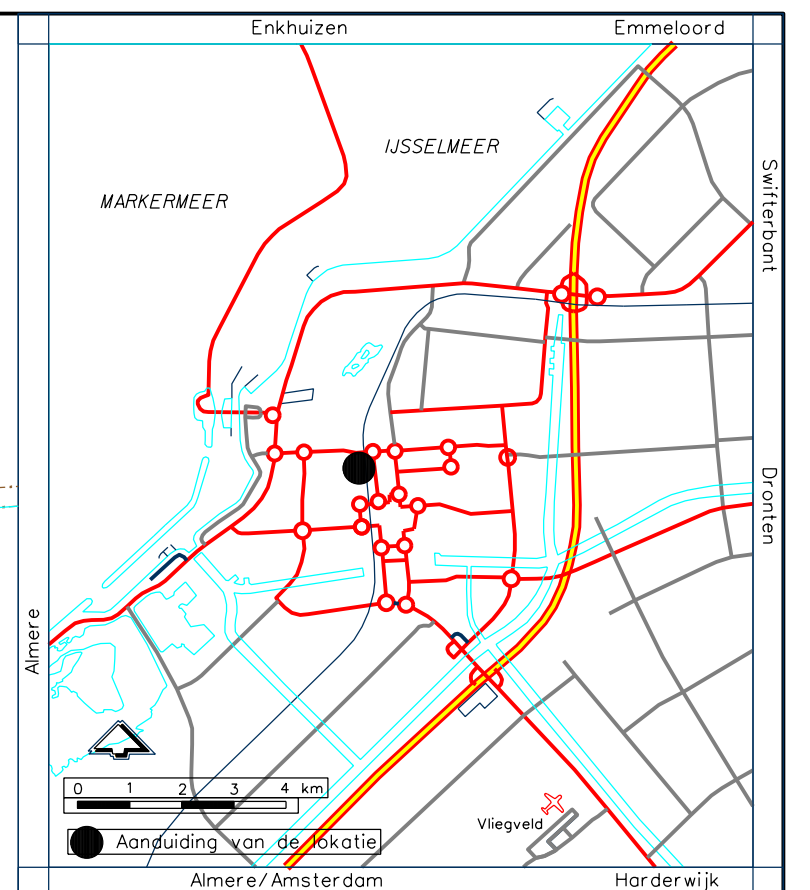


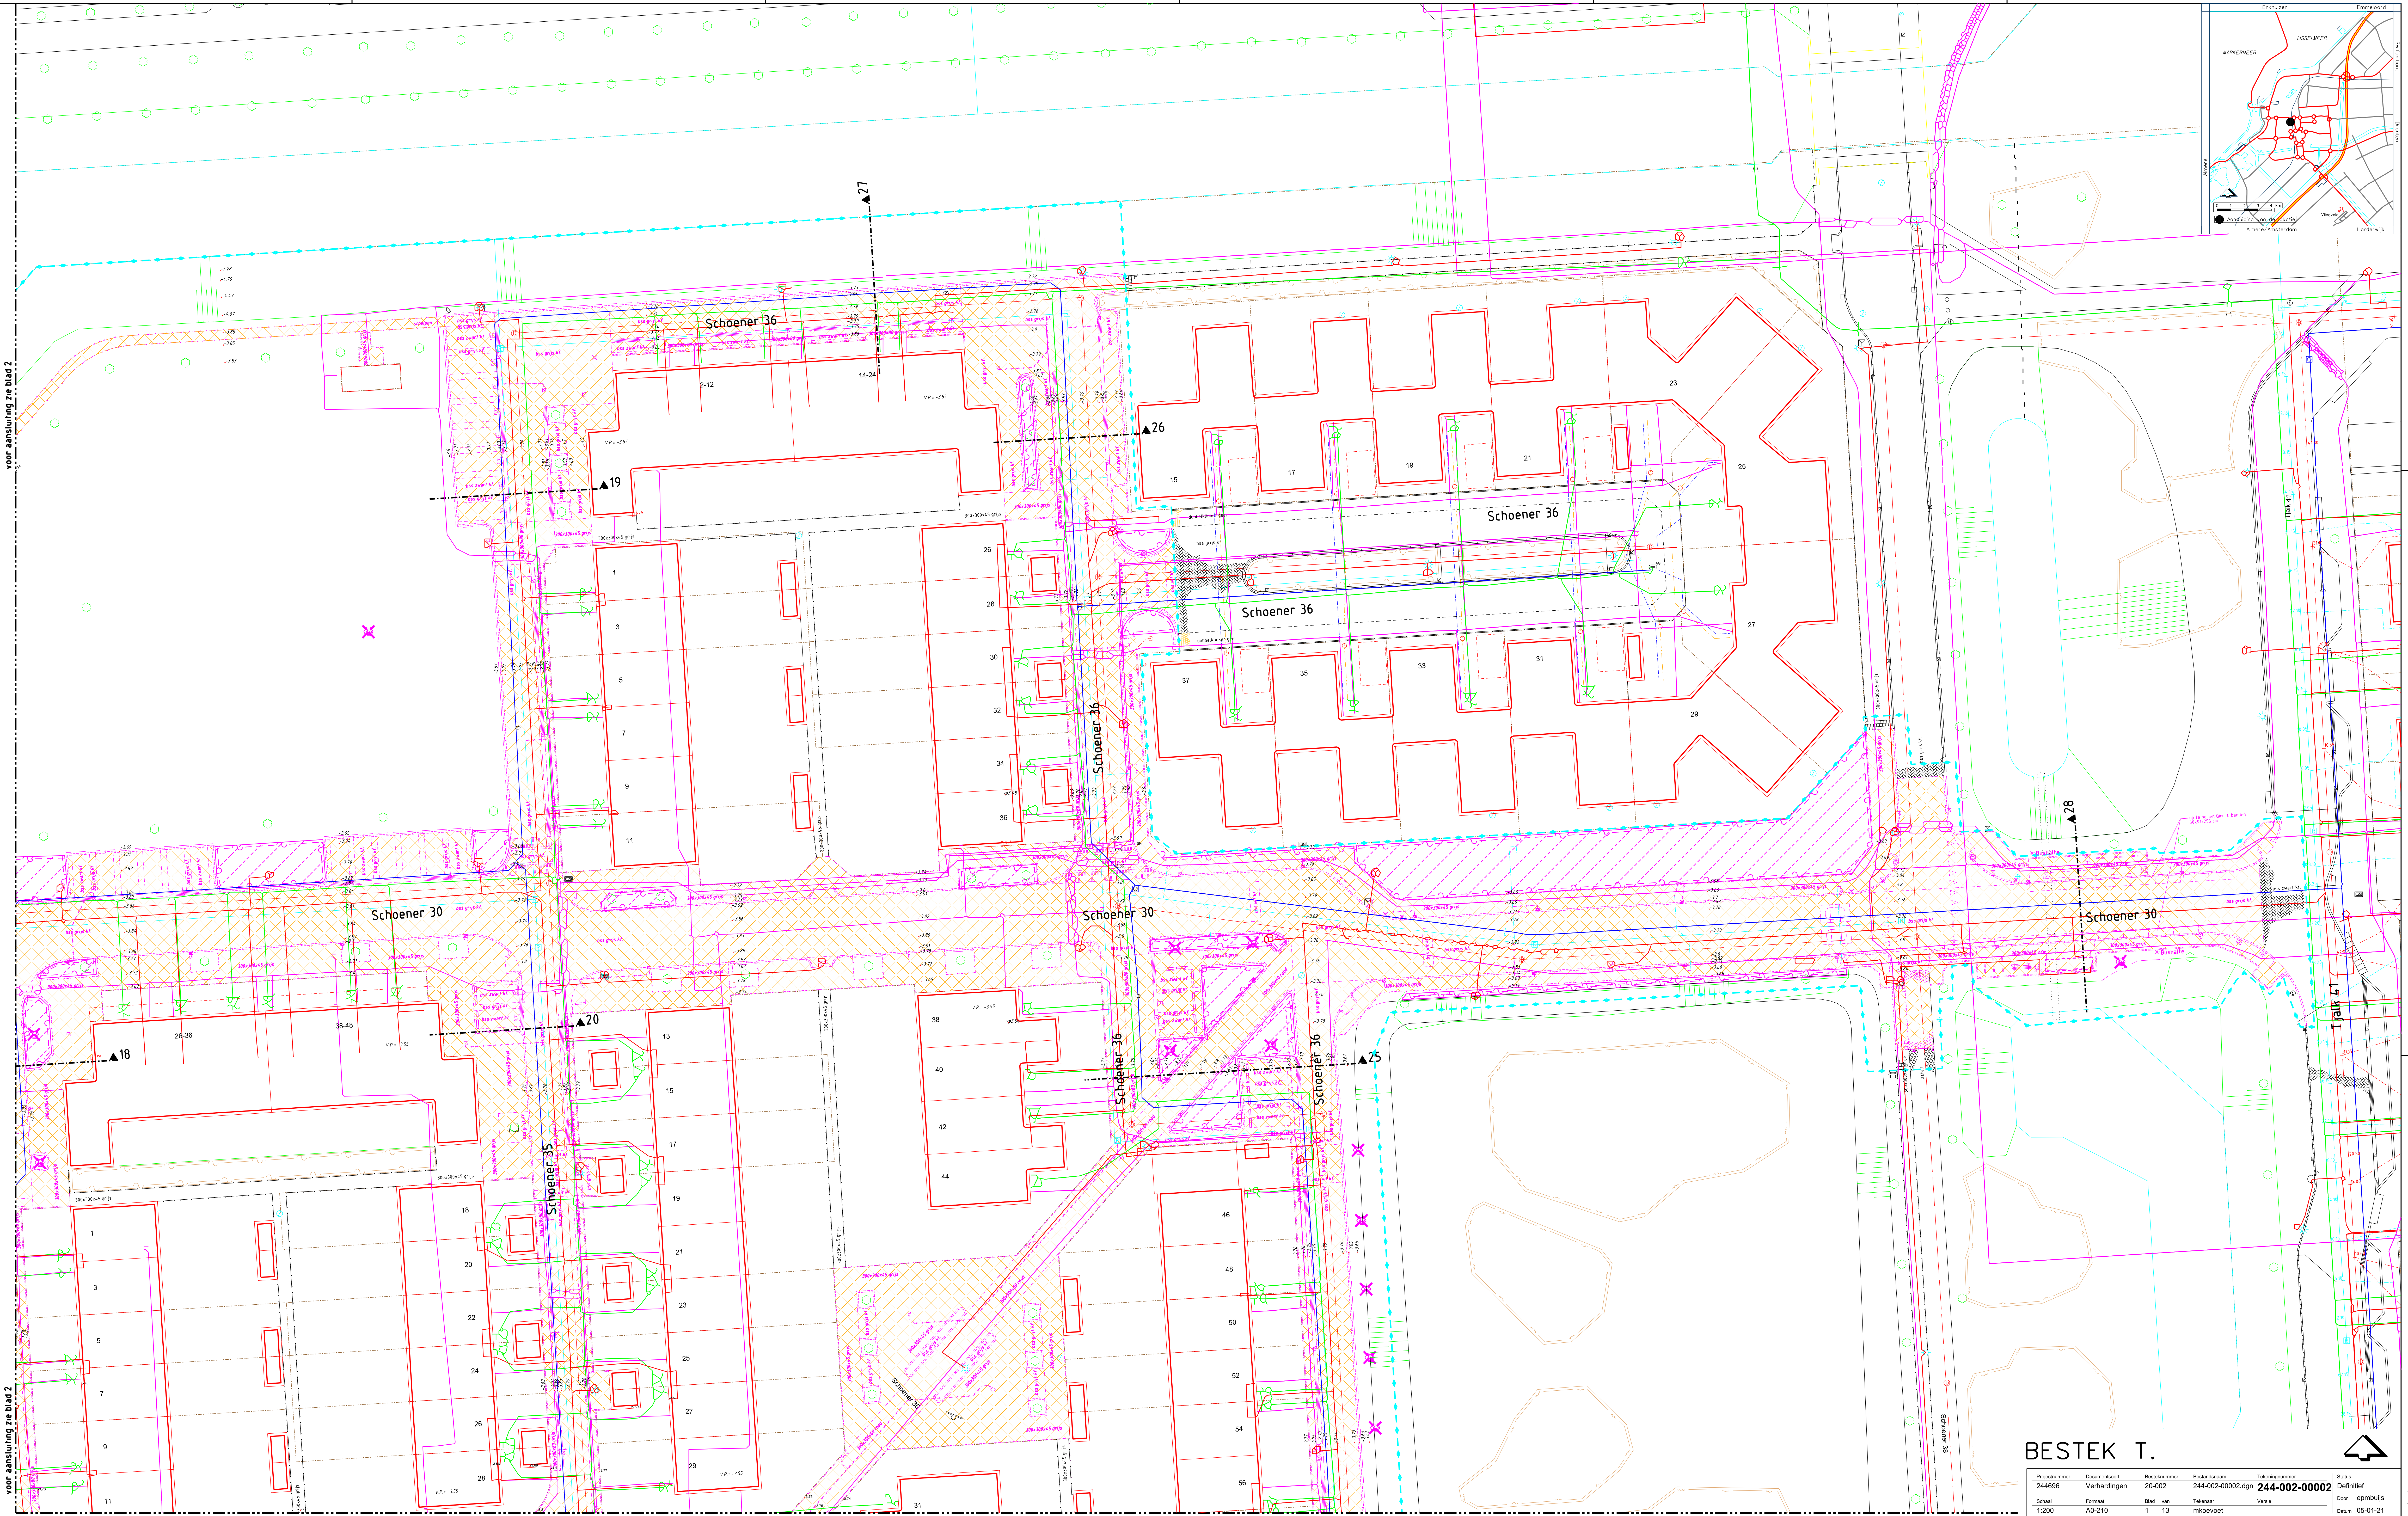

BESTEK T.

Projectnummer	Documentsoort	Bestandsnummer	Bestandsnaam	Tekeningnummer	Status
244696	Verhardingen	20-002	244-002-00002.dgn	244-002-00002	Definitief
Schaal	Formaat	Blad van	Tekenaar	Versie	Draw
1:200	A0-Z10	1	mkooet	13	epm/bujs
					Datum
					05-01-21

GO Schoener 17, 26 tm 36
Verhardingen
te verwijderen situatie

gemeente Lelystad

Gemeente Lelystad Aankoop BP 1 (Stadsplan 2) (Postbus 91 14200 AB Lelystad) 14-03-2017 www.lelystad.nl
Locatie tekening: SPLELS

