



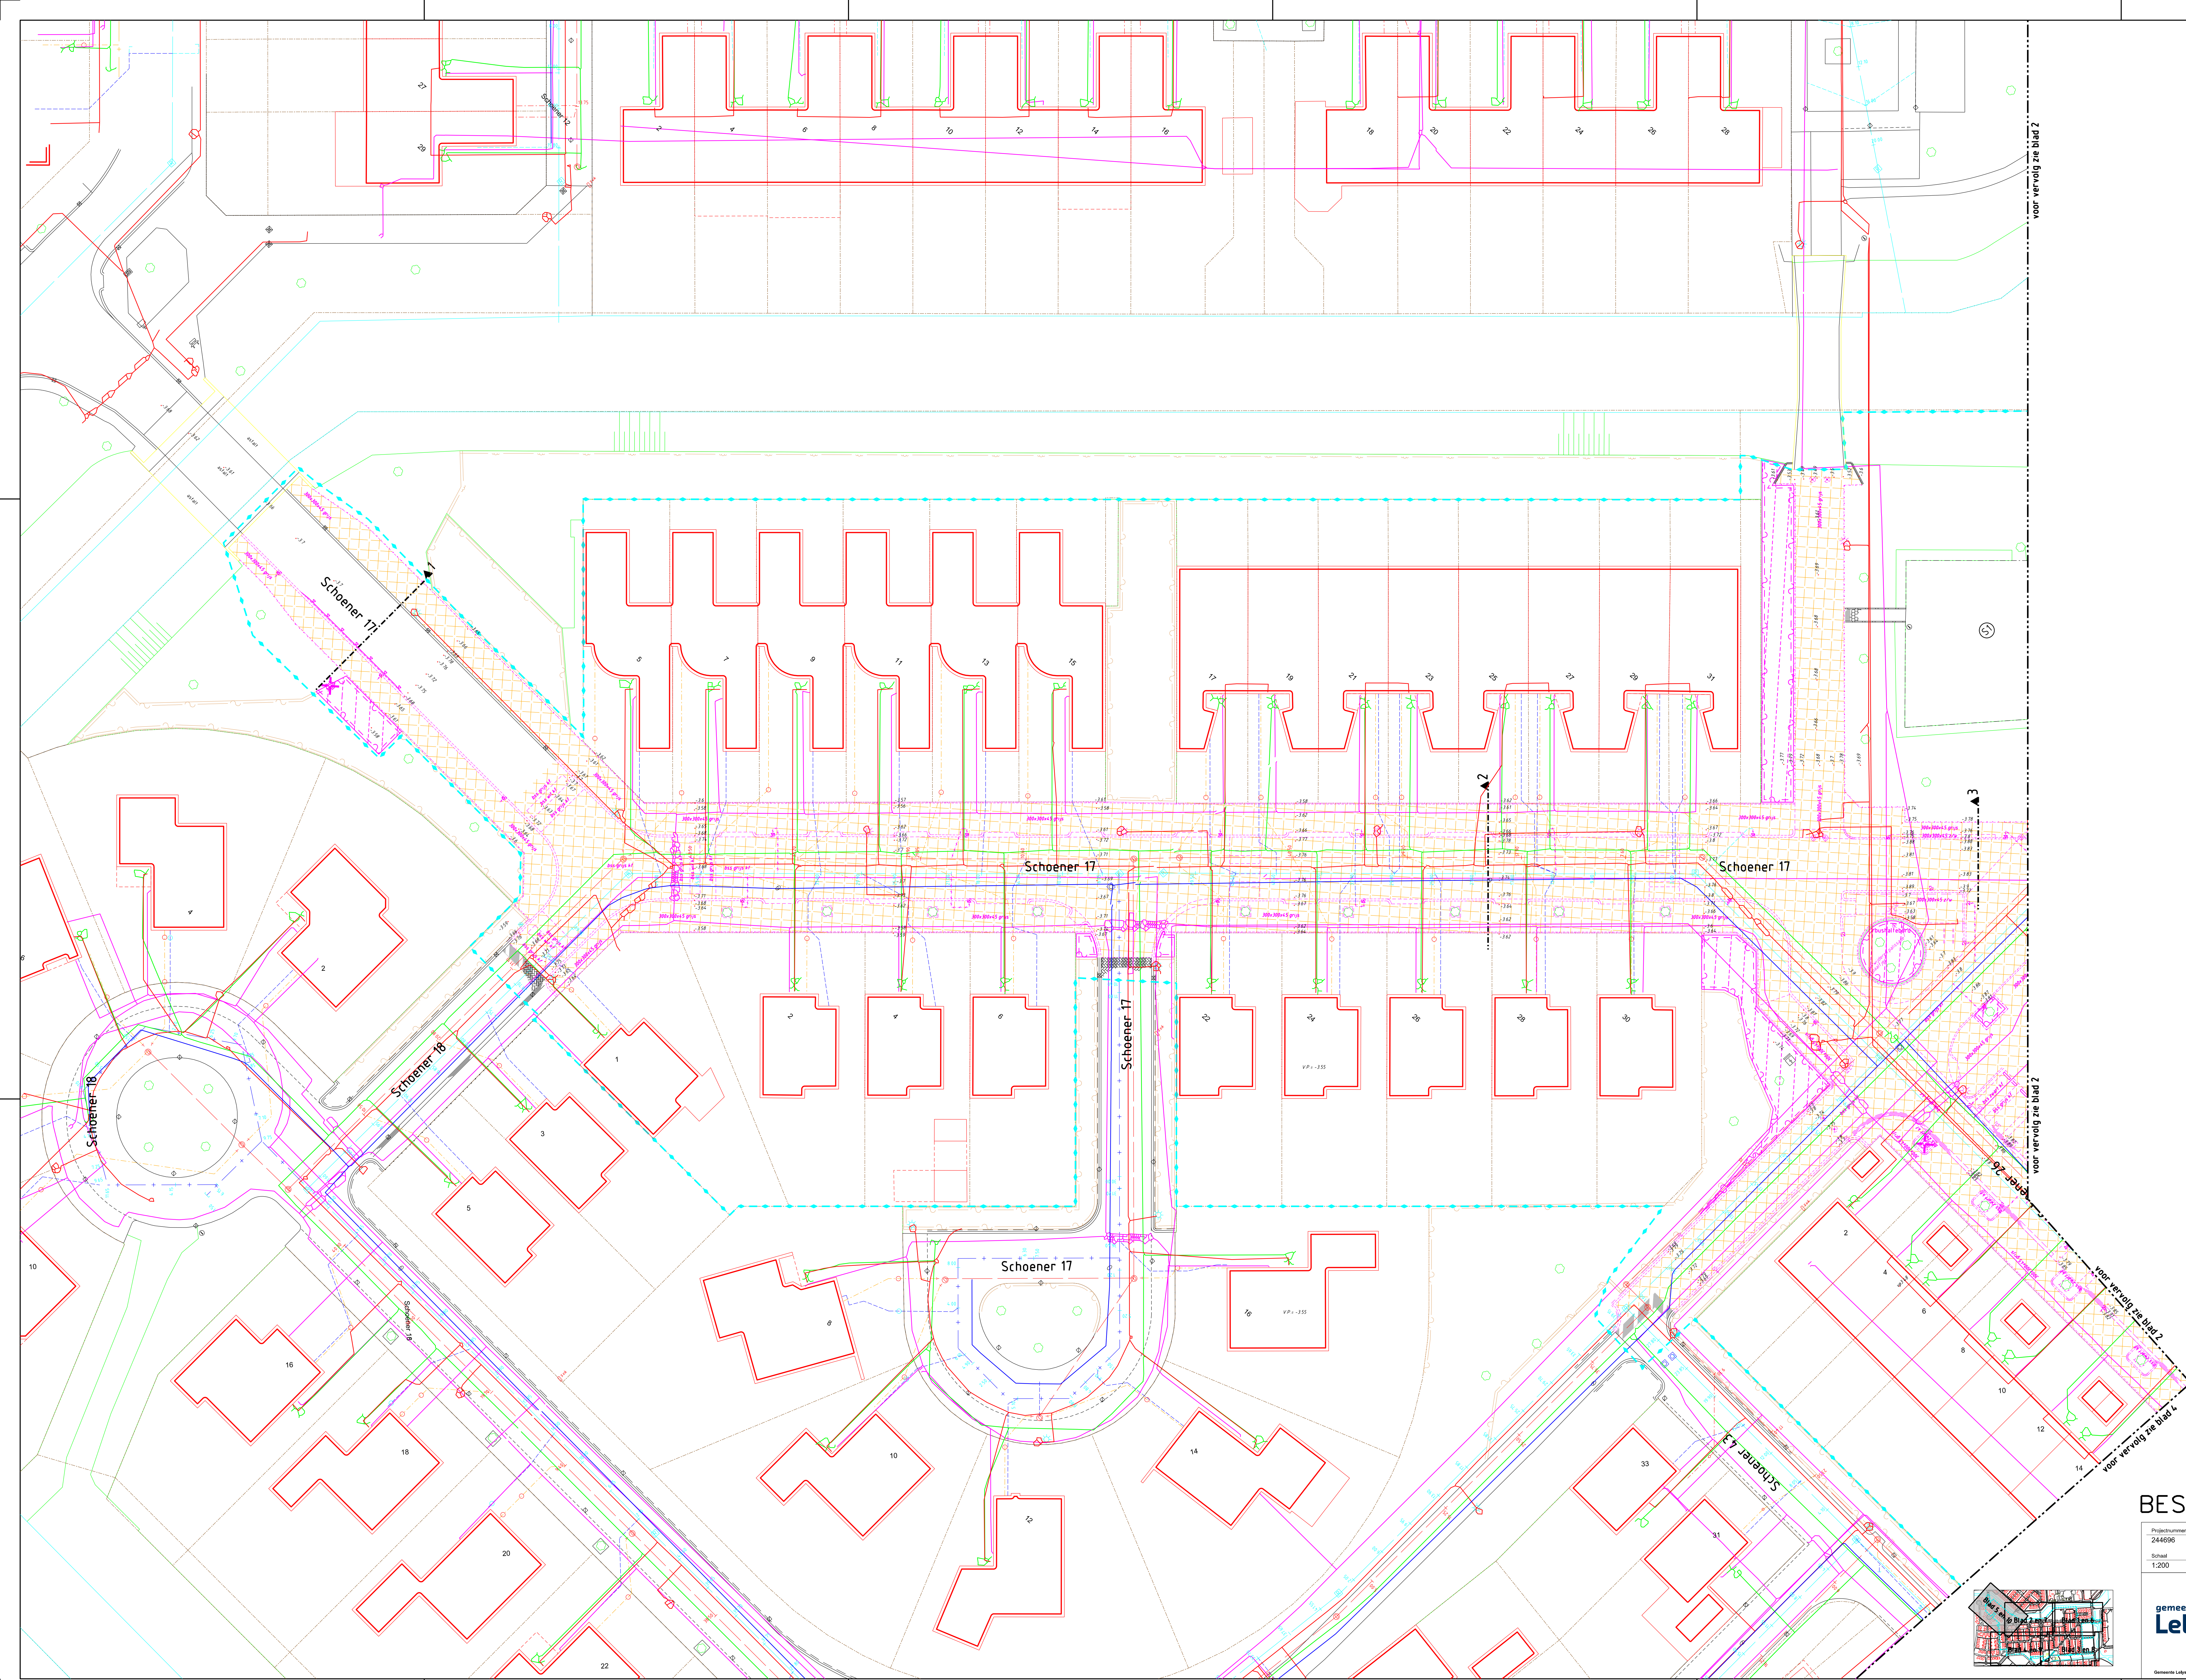

BESTEK T.

Projectnummer	Documenttype	Besteknummer	Besteknaam	Tekeningnummer	Status
244696	Verhandingen	20-002	244-002-00002.dgn	244-002-00002	Definitief
Schaal	Formaat	Blad	Tekenaar	Versie	Over
1:200	A0-210	5	13	invoert	epm/bujs
					Datum
					05-01-21

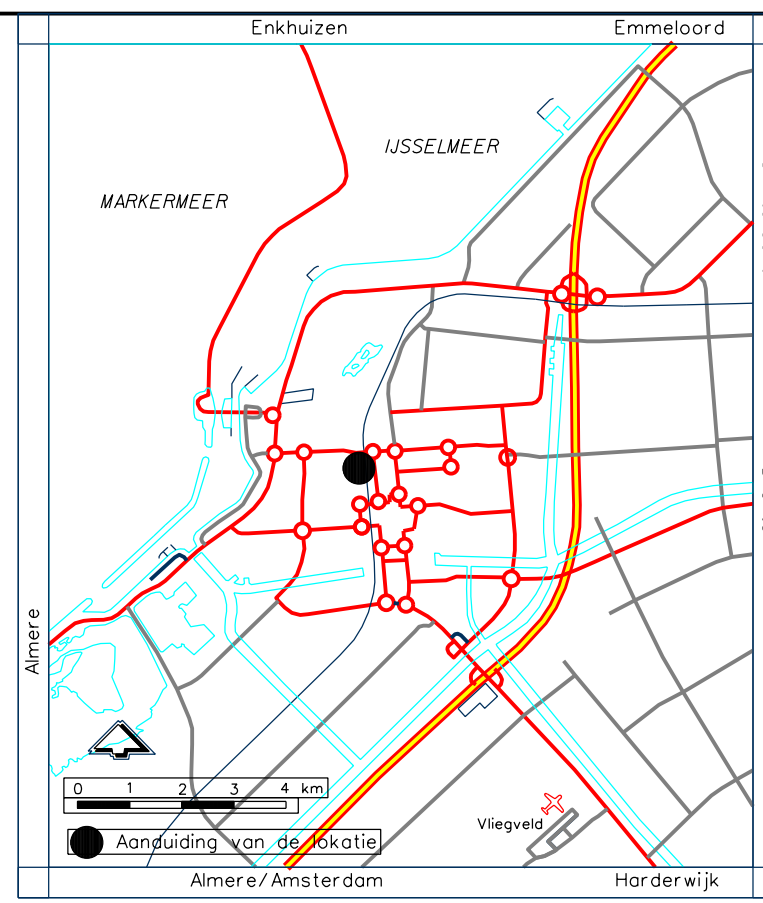

GO Schoener 17, 26 tm 36
Verhandingen
te verwijderen situatie

Gemeente Lelystad Afdeling BP (Stadsruimte) 21 (Postbus 91 | 8200 AB Lelystad) 14-03-2017 www.lelystad.nl

Locatie tekening: SPLELS